


7.5.3a Mapa erozní ohroženosti vodní erozí KoPÚ v k.ú. Mštnovice (současný stav)

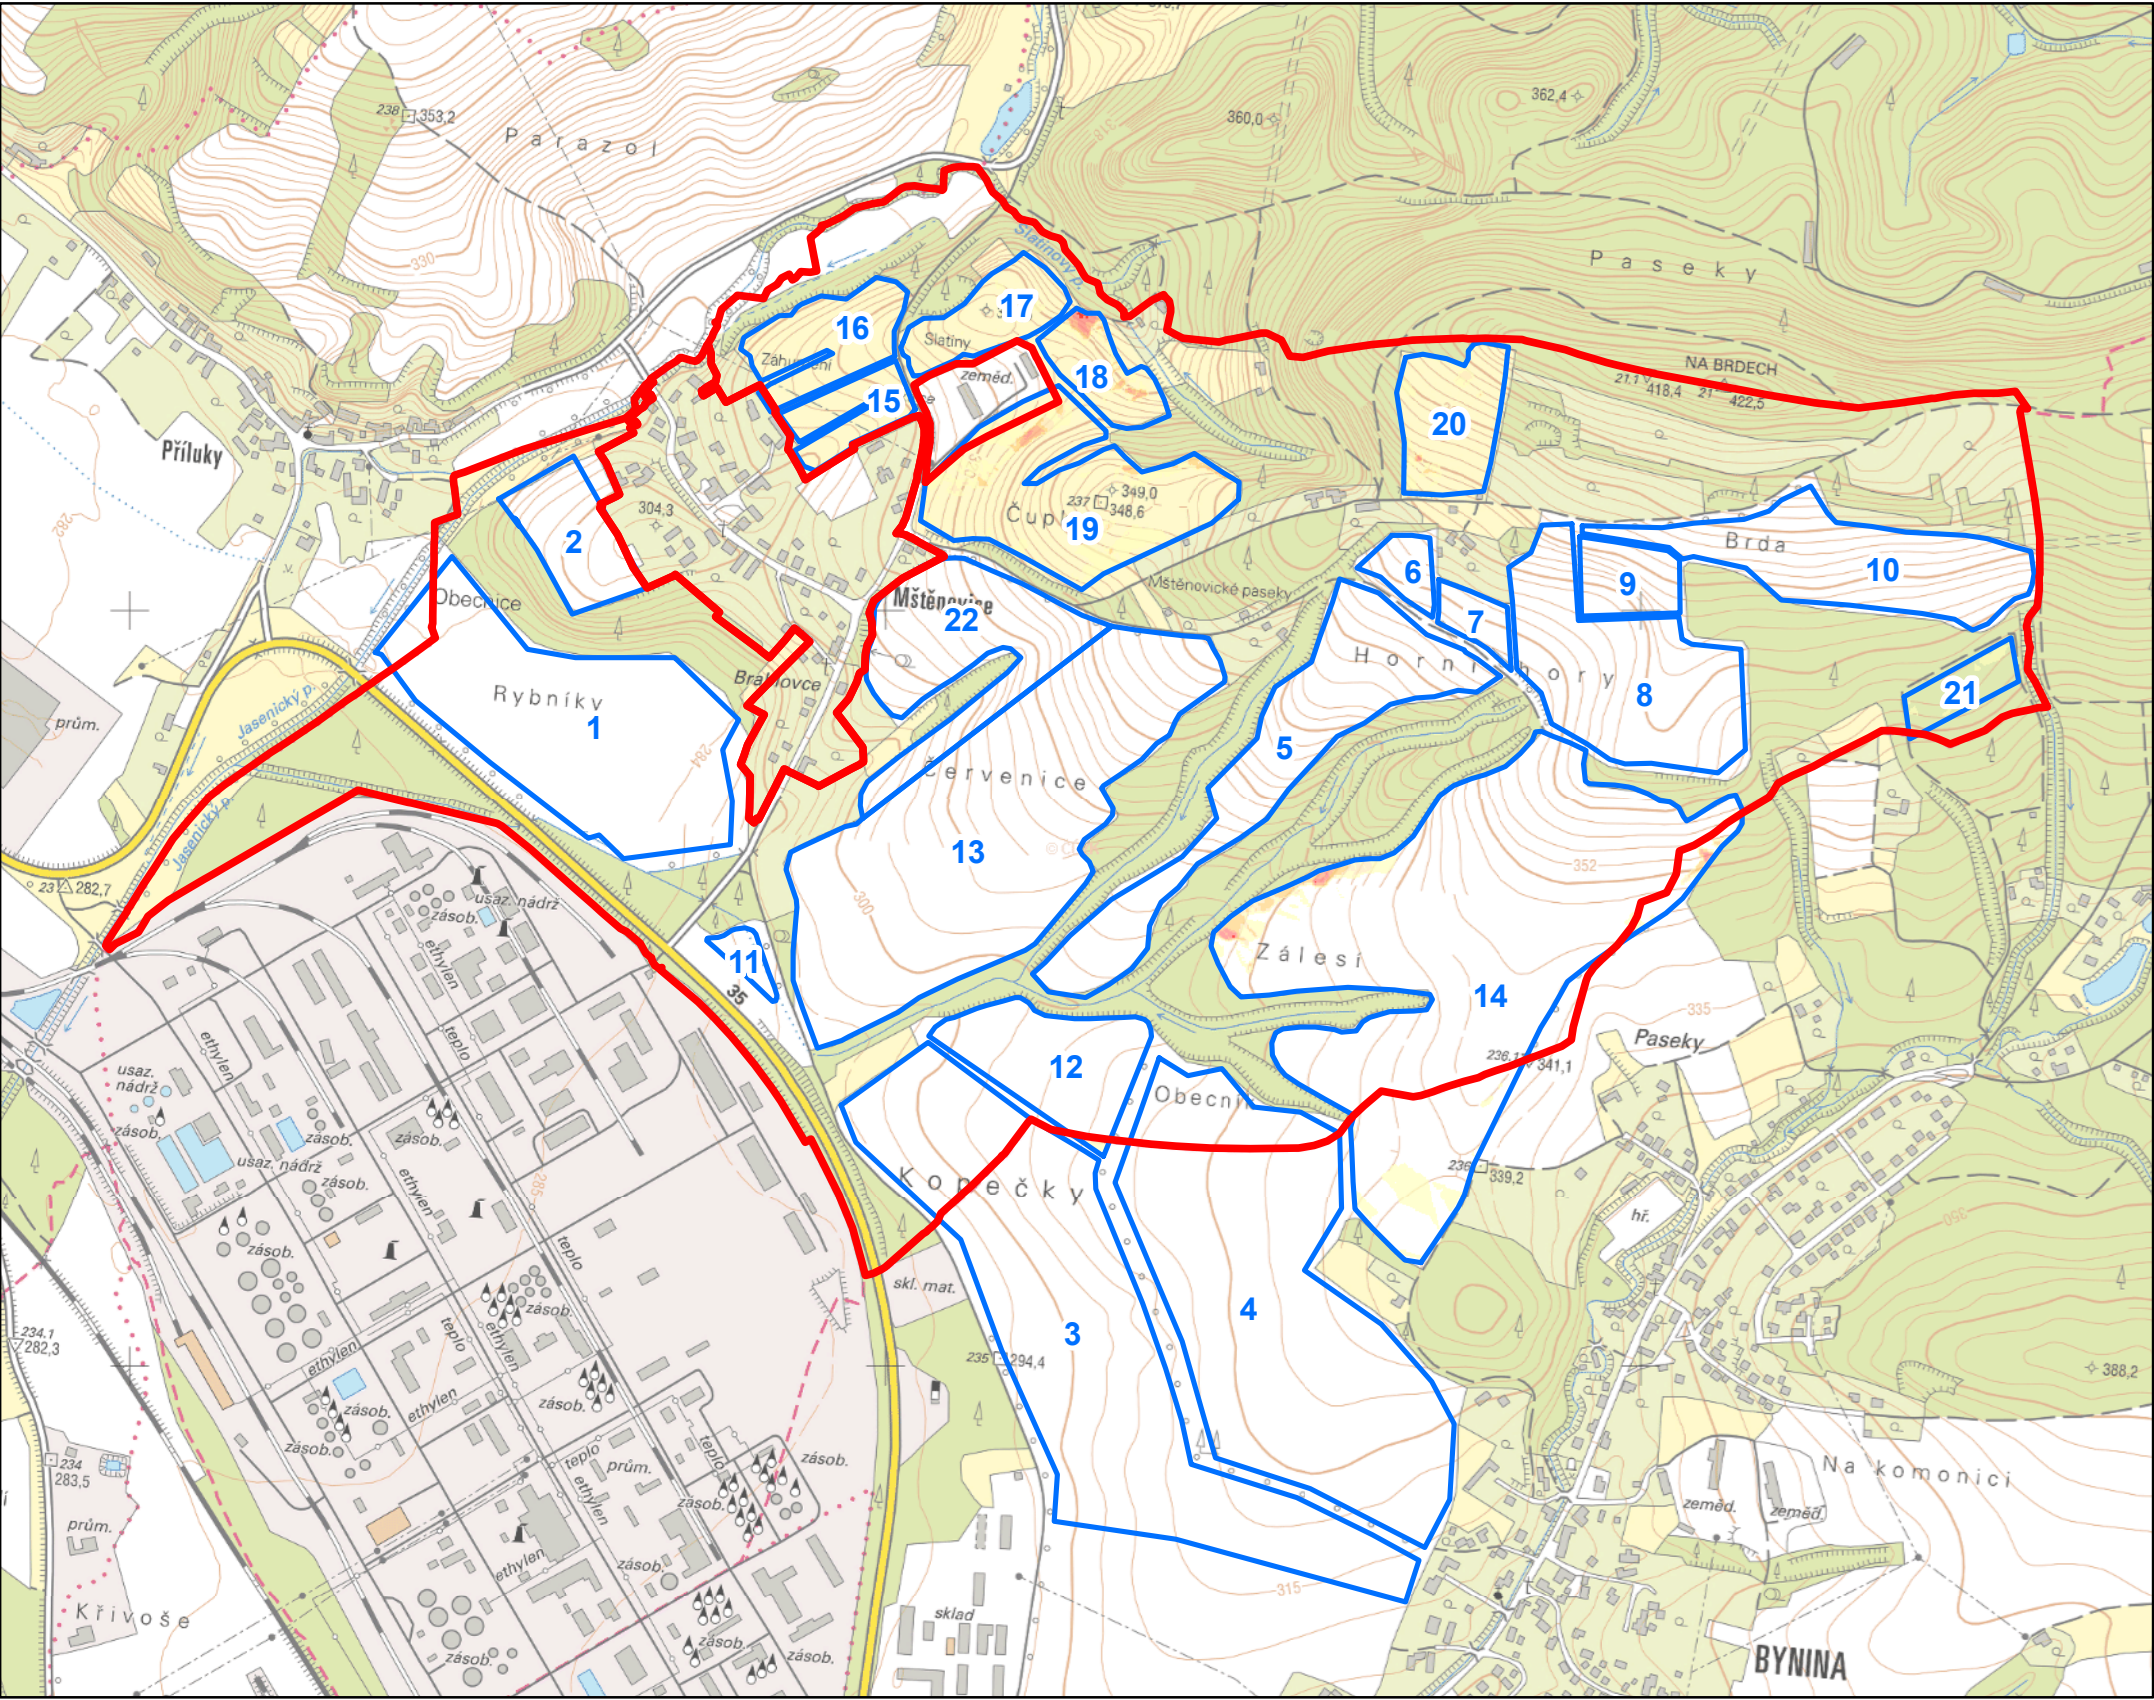

Legenda

- ObPÚ KoPÚ Mštnovice
- Erozní celek (EC)

Ohroženost pozemků vodní erozí

G - dlouhodobá průměrná ztráta půdy (t.ha-1.r-1)

- 0
- 0 - 4
- 4 - 8
- 8 - 10
- 10 - 15
- 15 - 20
- 20 - 25
- 25 - 30
- nad 30



1:10 000

AKCE:	KOMPLEXNÍ POZEMKOVÉ ÚPRAVY K.Ú. MŠTĚNOVICE	AGROPROJEKT PSO s.r.o. Slavičkova 1b, 638 00 BRNO Telefon: 533 033 999	
KAT.ÚZEMÍ:	MŠTĚNOVICE	ZODP. PROJEKTANT:	Ing. Alexandr Švihálek
OBEC:	LEŠNÁ	PROJEKTANT :	Ing. Kristýna Skalická
OKRES:	VSETÍN	PROJEKTANT :	Ing. Daniel Doubrava
OBJEDNATEL:	SPÚ, KPÚ pro Zlínský kraj, pobočka Vsetín	ZAKÁZKOVÉ ČÍSLO:	106-2622-13
OBSAH:	PLÁN SPOLEČNÝCH ZAŘÍZENÍ MAPA OHROŽENOSTI VODNÍ EROZÍ SOUČASNÝ STAV	DATUM:	04/2016
		MĚŘÍTKO:	1:10 000
		PŘÍLOHA:	7.5.3a