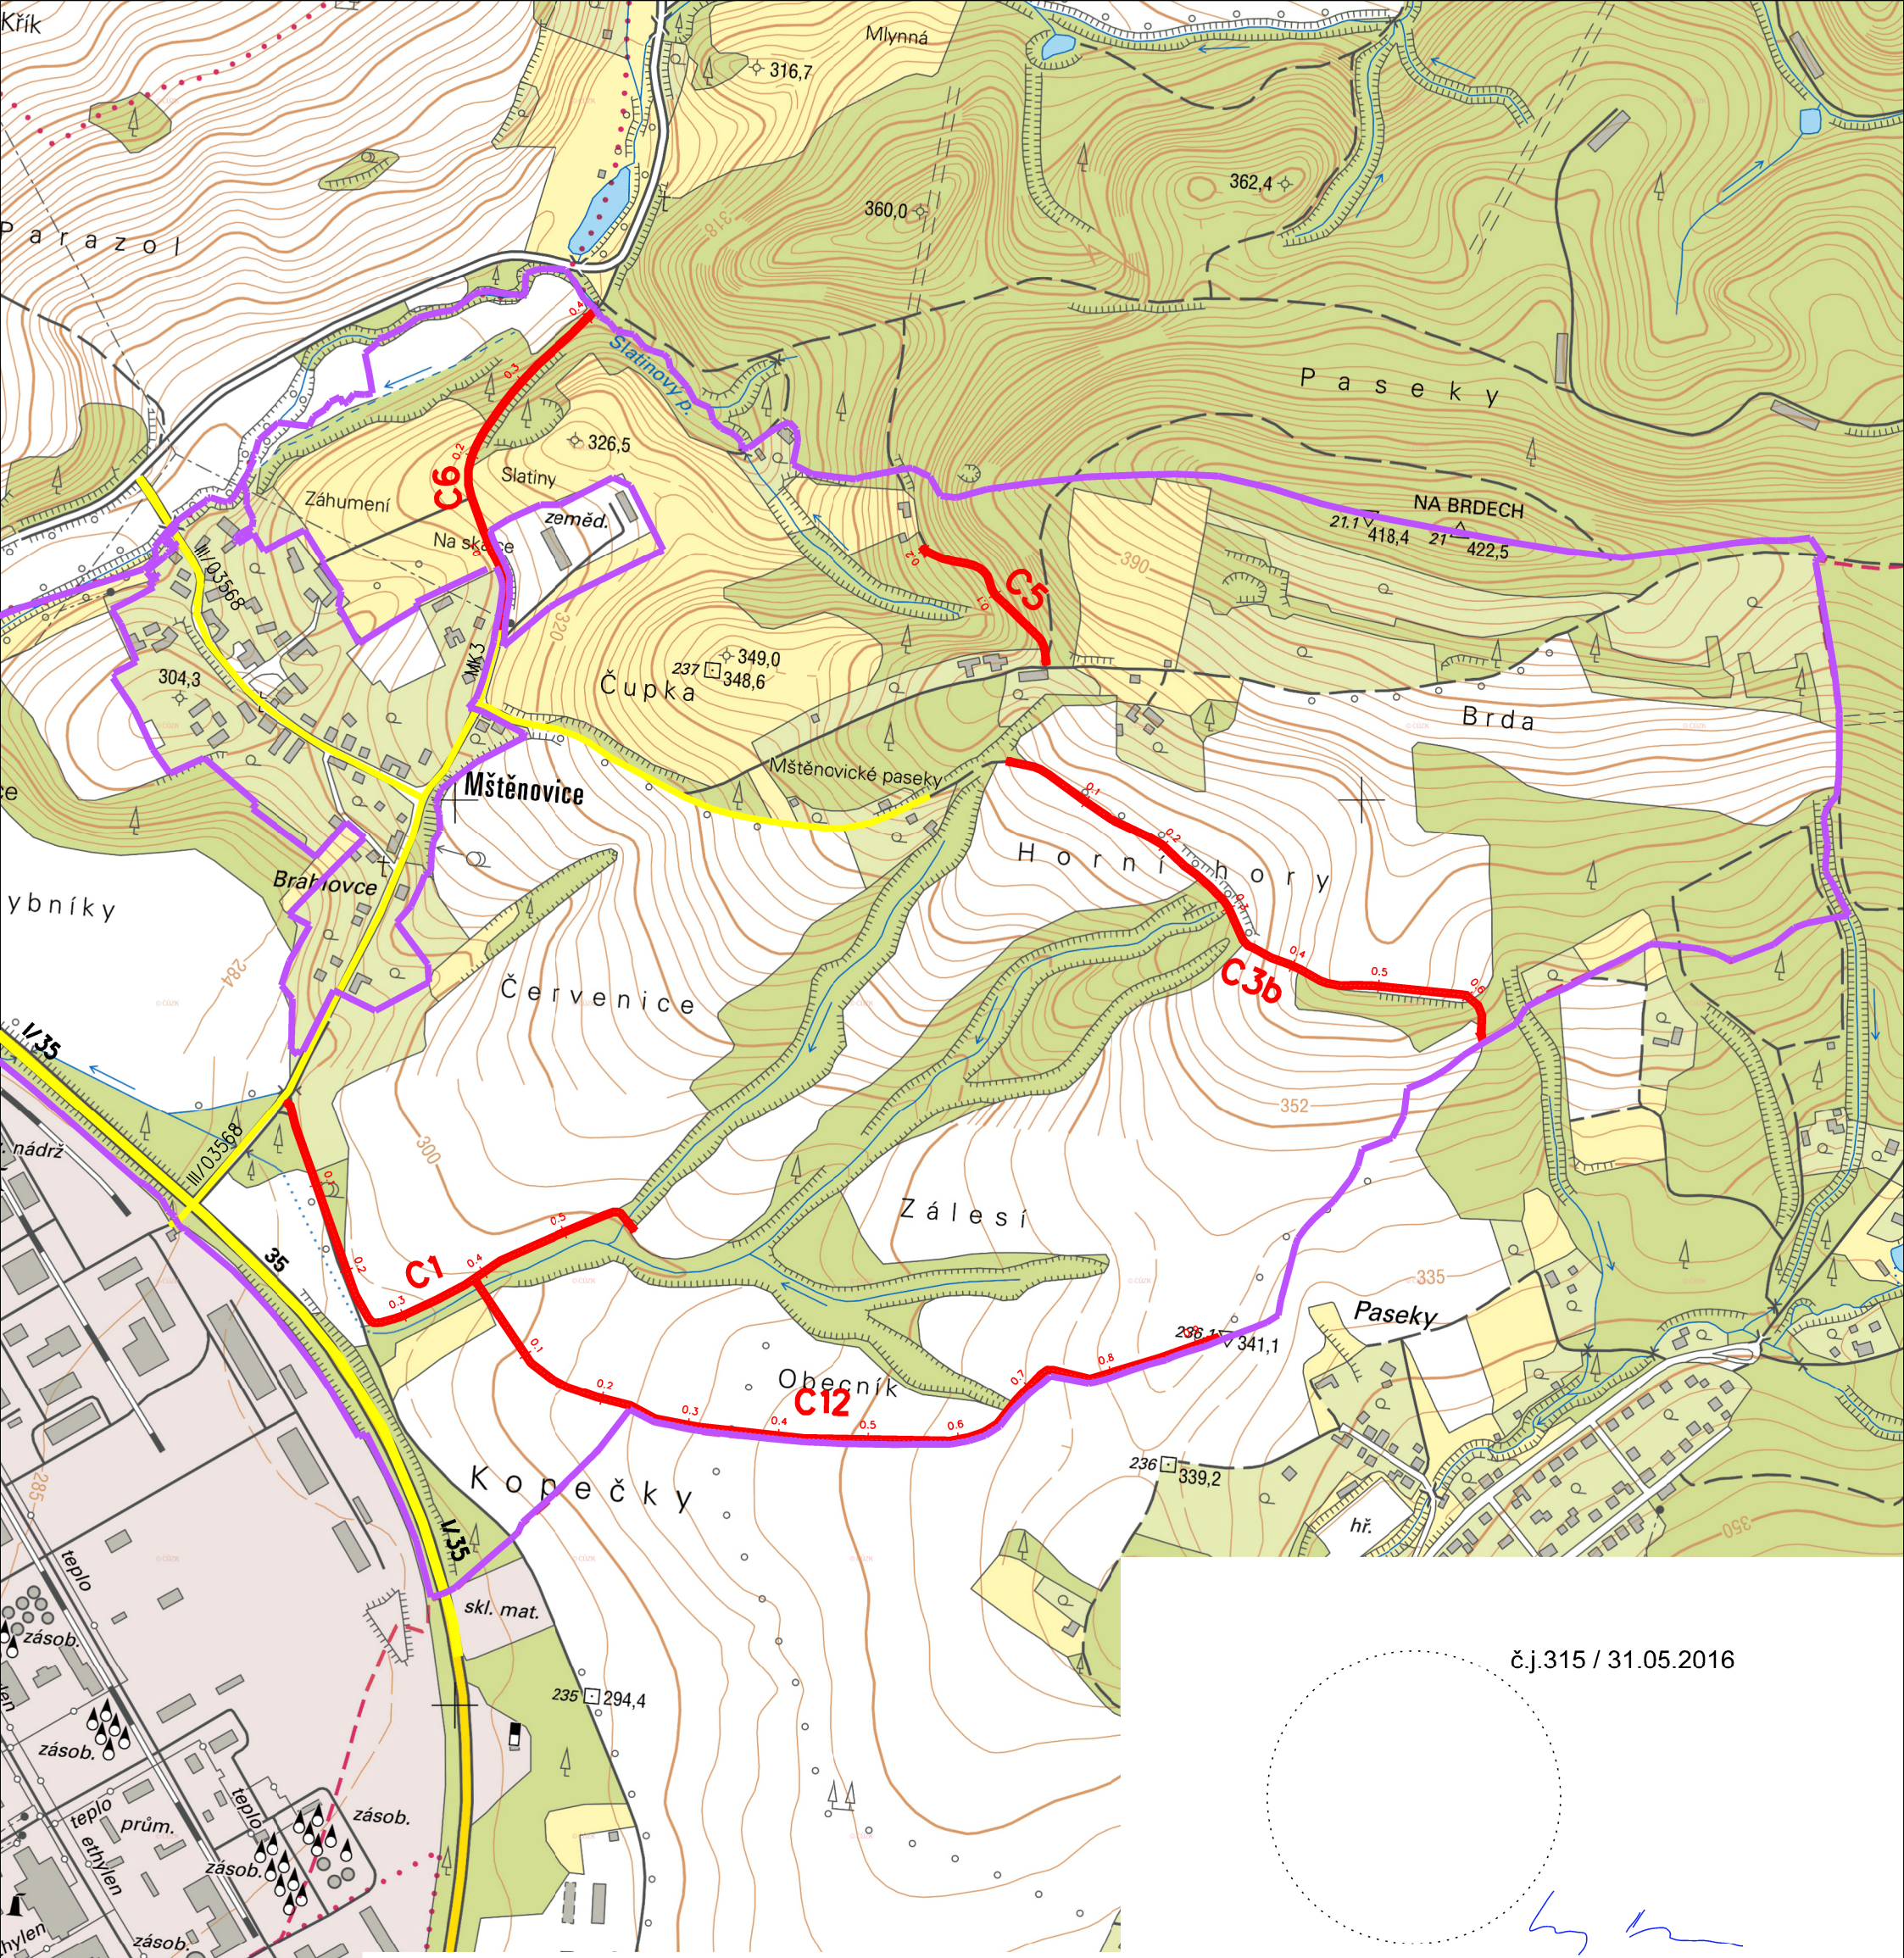

č.j.315 / 31.05.2016

Sour. system: S-JTSK

AKCE:	KOMPLEXNÍ POZEMKOVÉ ÚPRAVY V K.Ú. MŠTĚNOVICE	AGROPROJEKT PSO s.r.o. Slavíčkova 1b, 638 00 Brno www.agroprojektpso.cz Tel.: 533033901	
KAT.ÚZEMÍ.:	MŠTĚNOVICE	VED. PROJEKTANT:	ING. J. PAPOUŠEK
OBEC:	LEŠNÁ	AUTOR. INŽENÝR:	ING. F. CARDA
KRAJ:	ZLÍNSKÝ	PROJEKTANT:	ING. H. DIVINOVÁ
OBJEDNATEL:	SPÚ, KPÚ PRO ZLÍNSKÝ KRAJ, POBOČKA VSETÍN	PROJEKTANT:	ING. D. TOMANA
OBSAH:	2.3. POTŘEBNÉ PODÉLNÉ A PŘÍČNÉ PROFILY SPOLEČNÝCH ZAŘÍZENÍ PRO STANOVENÍ PLOCHY ZÁBORU PŮDY	Č. ZAKÁZKY:	106-2630-13
		MĚŘÍTKO:	1:10000
PŘÍLOHA:	PŘEHLEDNÁ SITUACE	DATUM:	05/2016
		PŘÍLOHA; PARÉ:	C 1