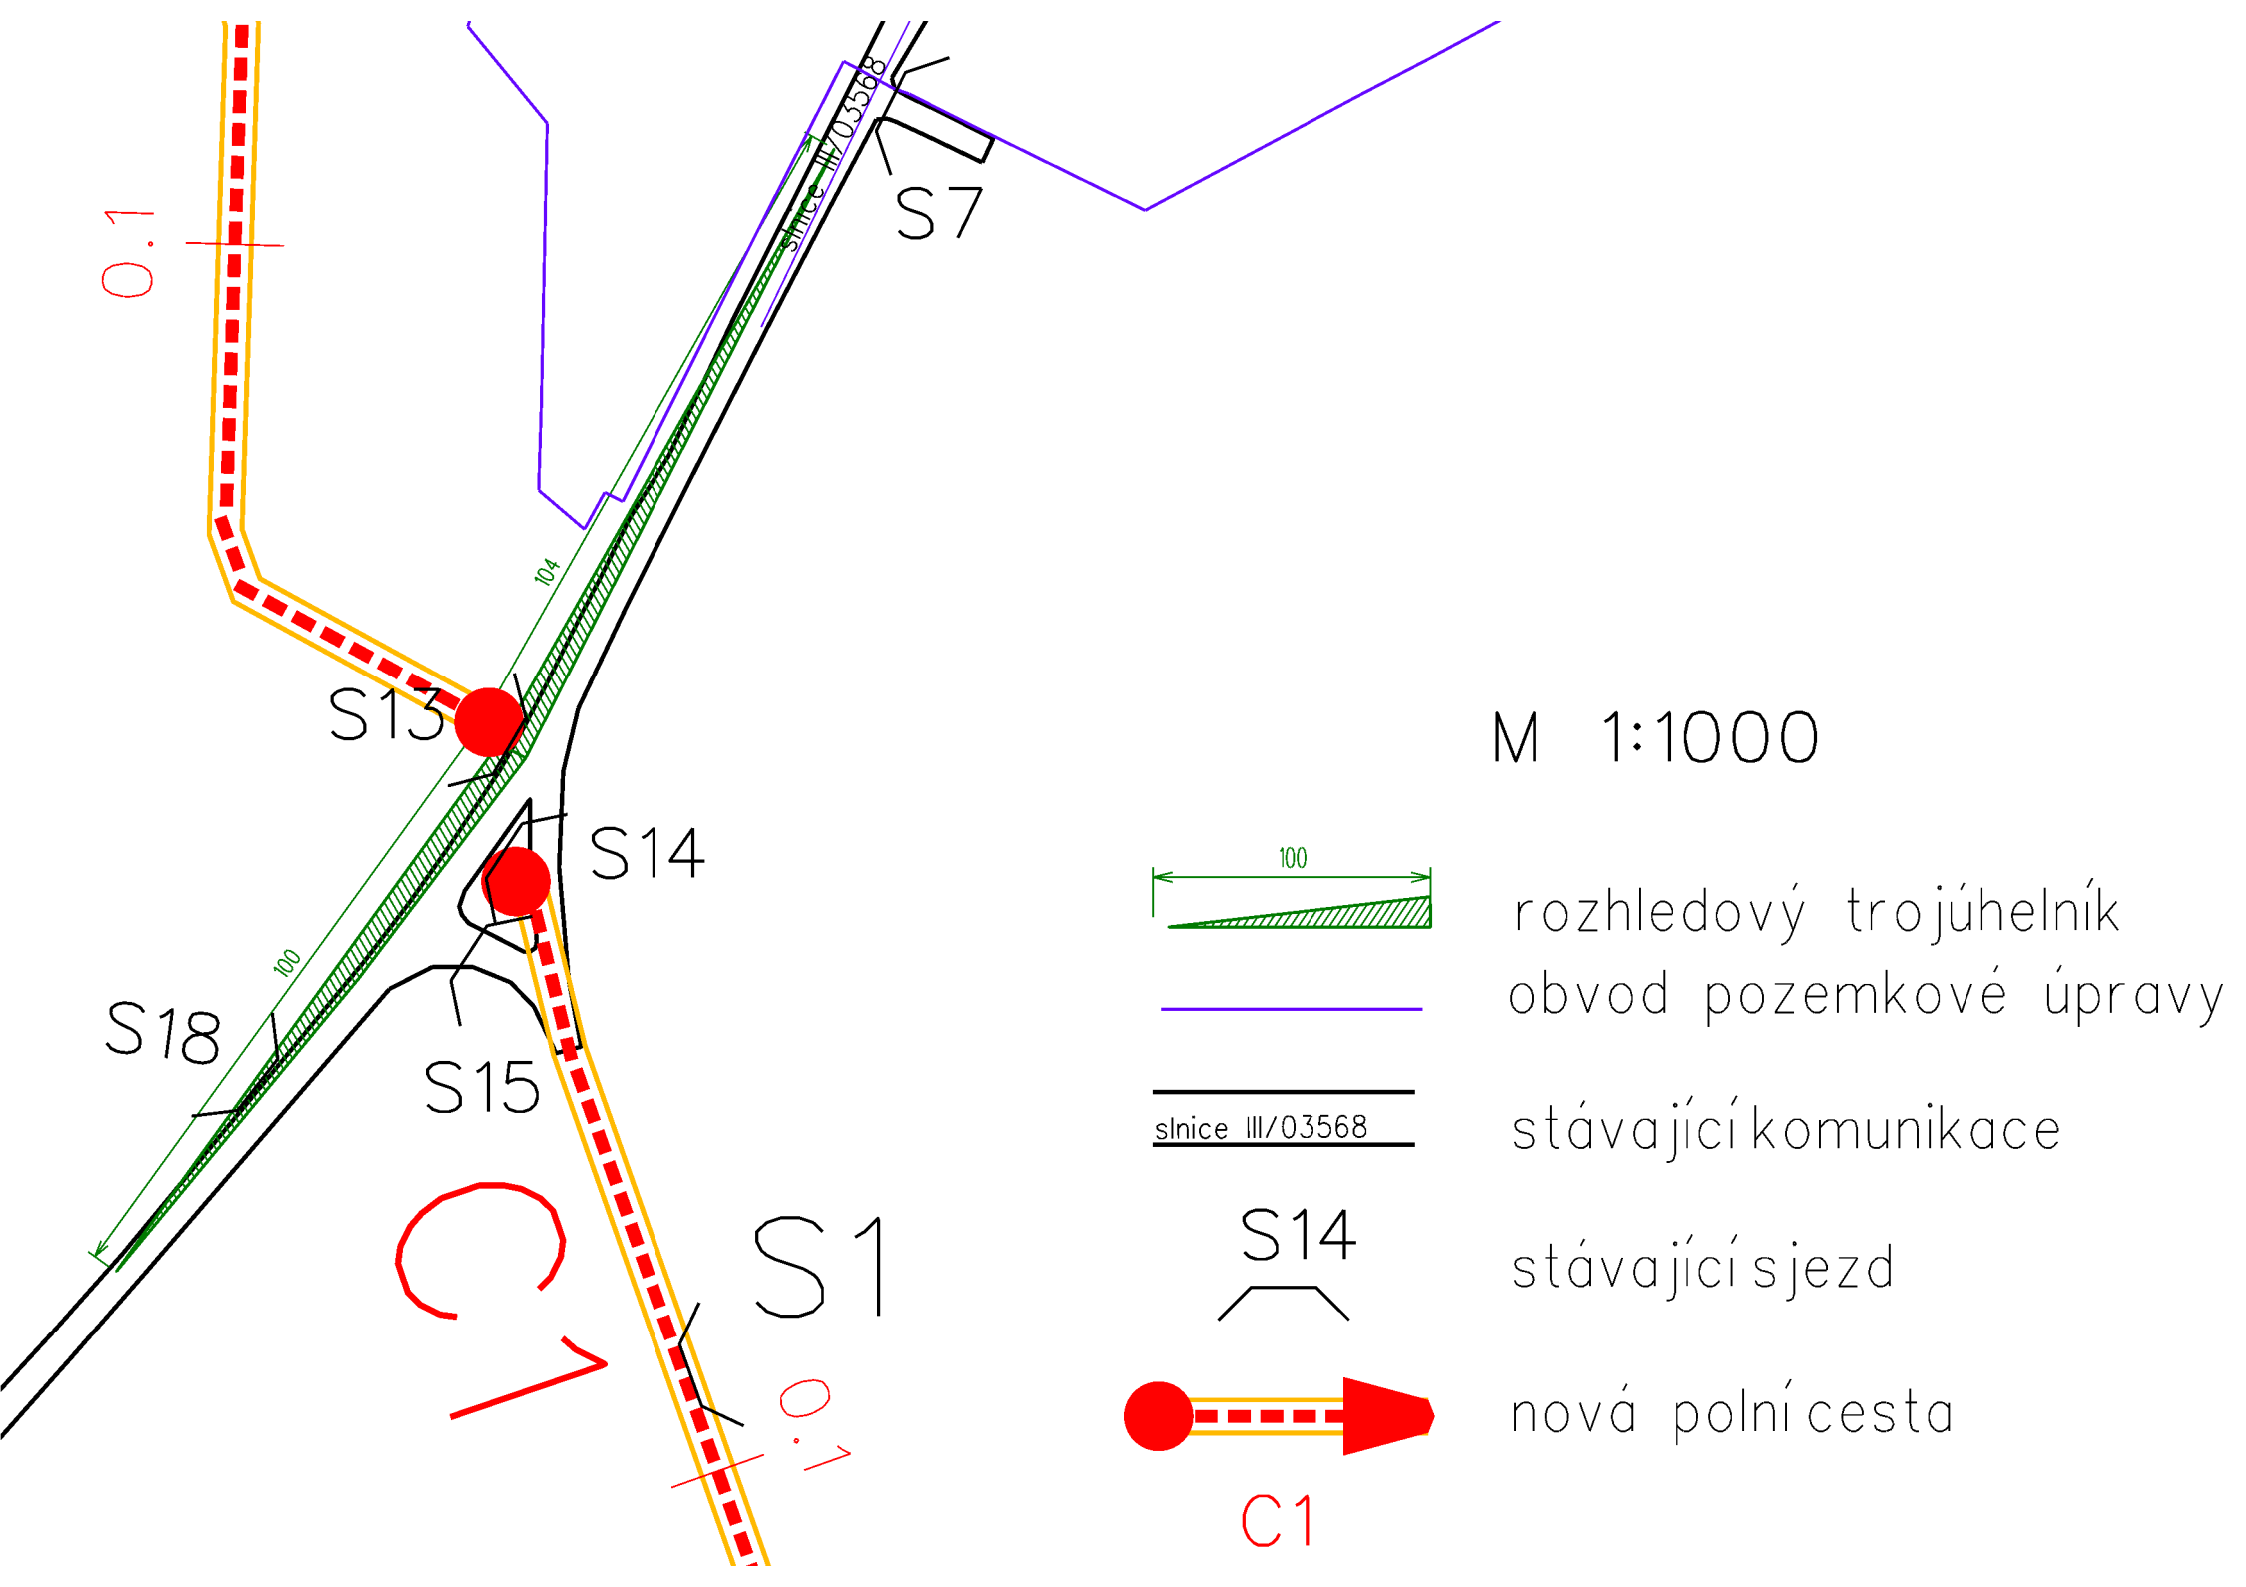
O.1
S7
slnice III/03568
104
S13
S14
100
S18
S15
C1
S1
O.1
M 1:1000
100
rozhledový trojúhelník
obvod pozemkové úpravy
slnice III/03568
stávající komunikace
S14
stávající sjezd
nová polní cesta
C1