



KATEGORIE P4,5/20 (P4,0/20)
POLNÍ CESTA JEDNOPRUHOVÁ S VÝHYBNAMI

ODVODNĚNÍ DRENÁŽÍ

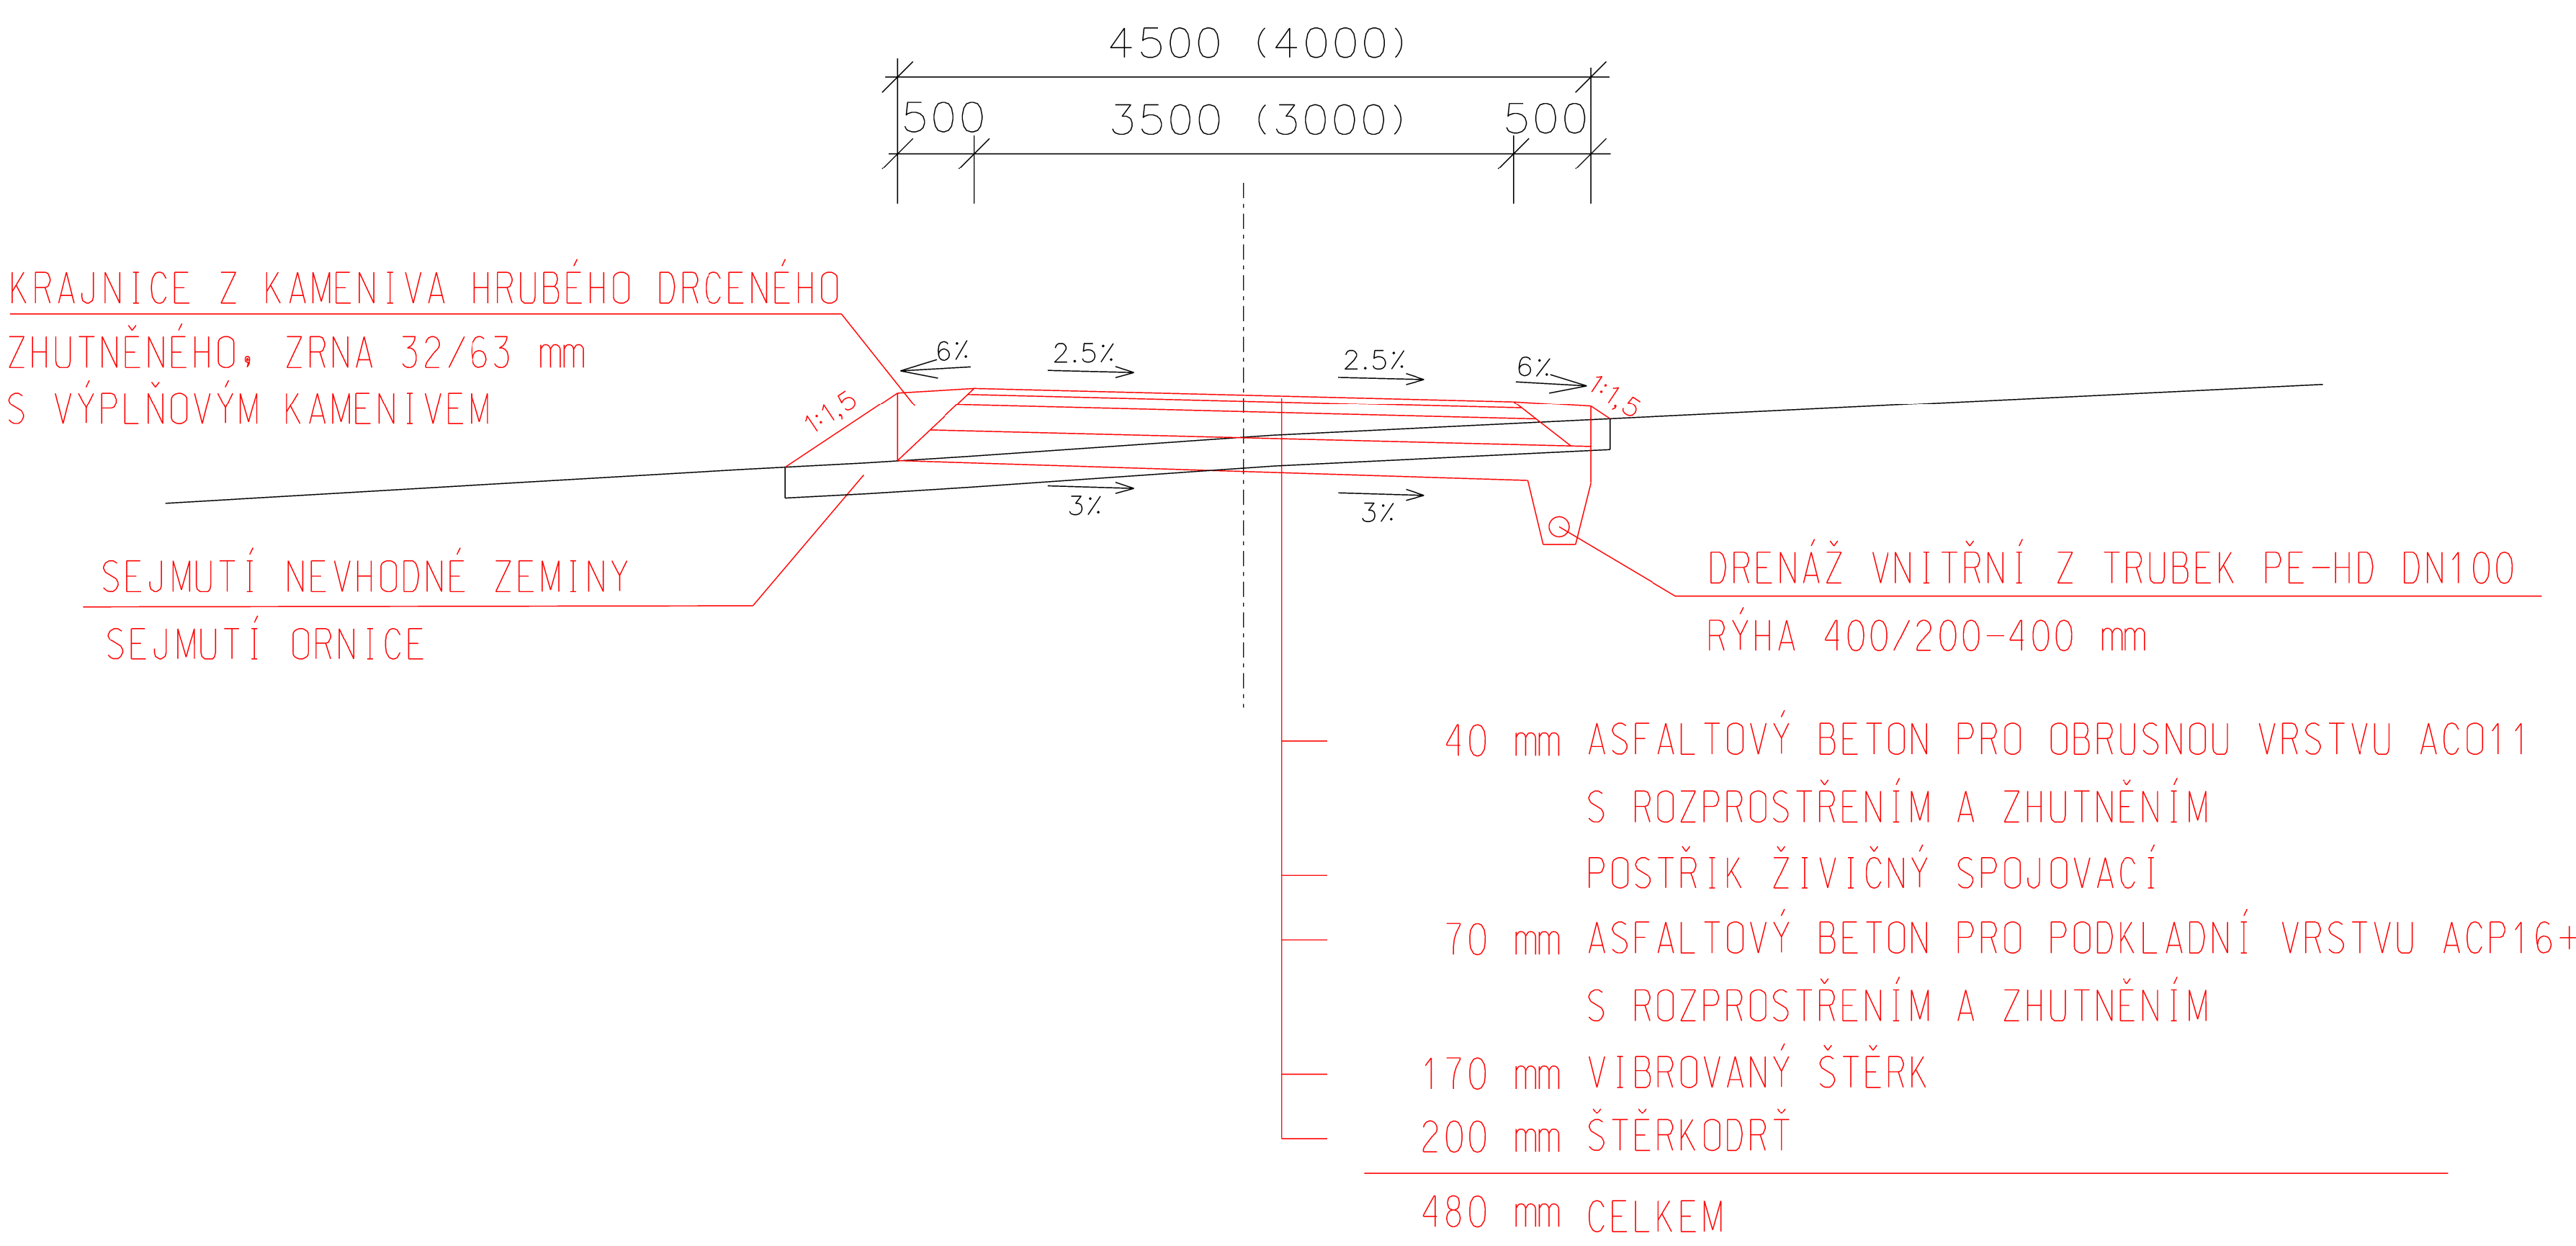


KATEGORIE P4,0/20
POLNÍ CESTA JEDNOPRUHOVÁ S VÝHYBNAMI

ODVODNĚNÍ DRENÁŽÍ

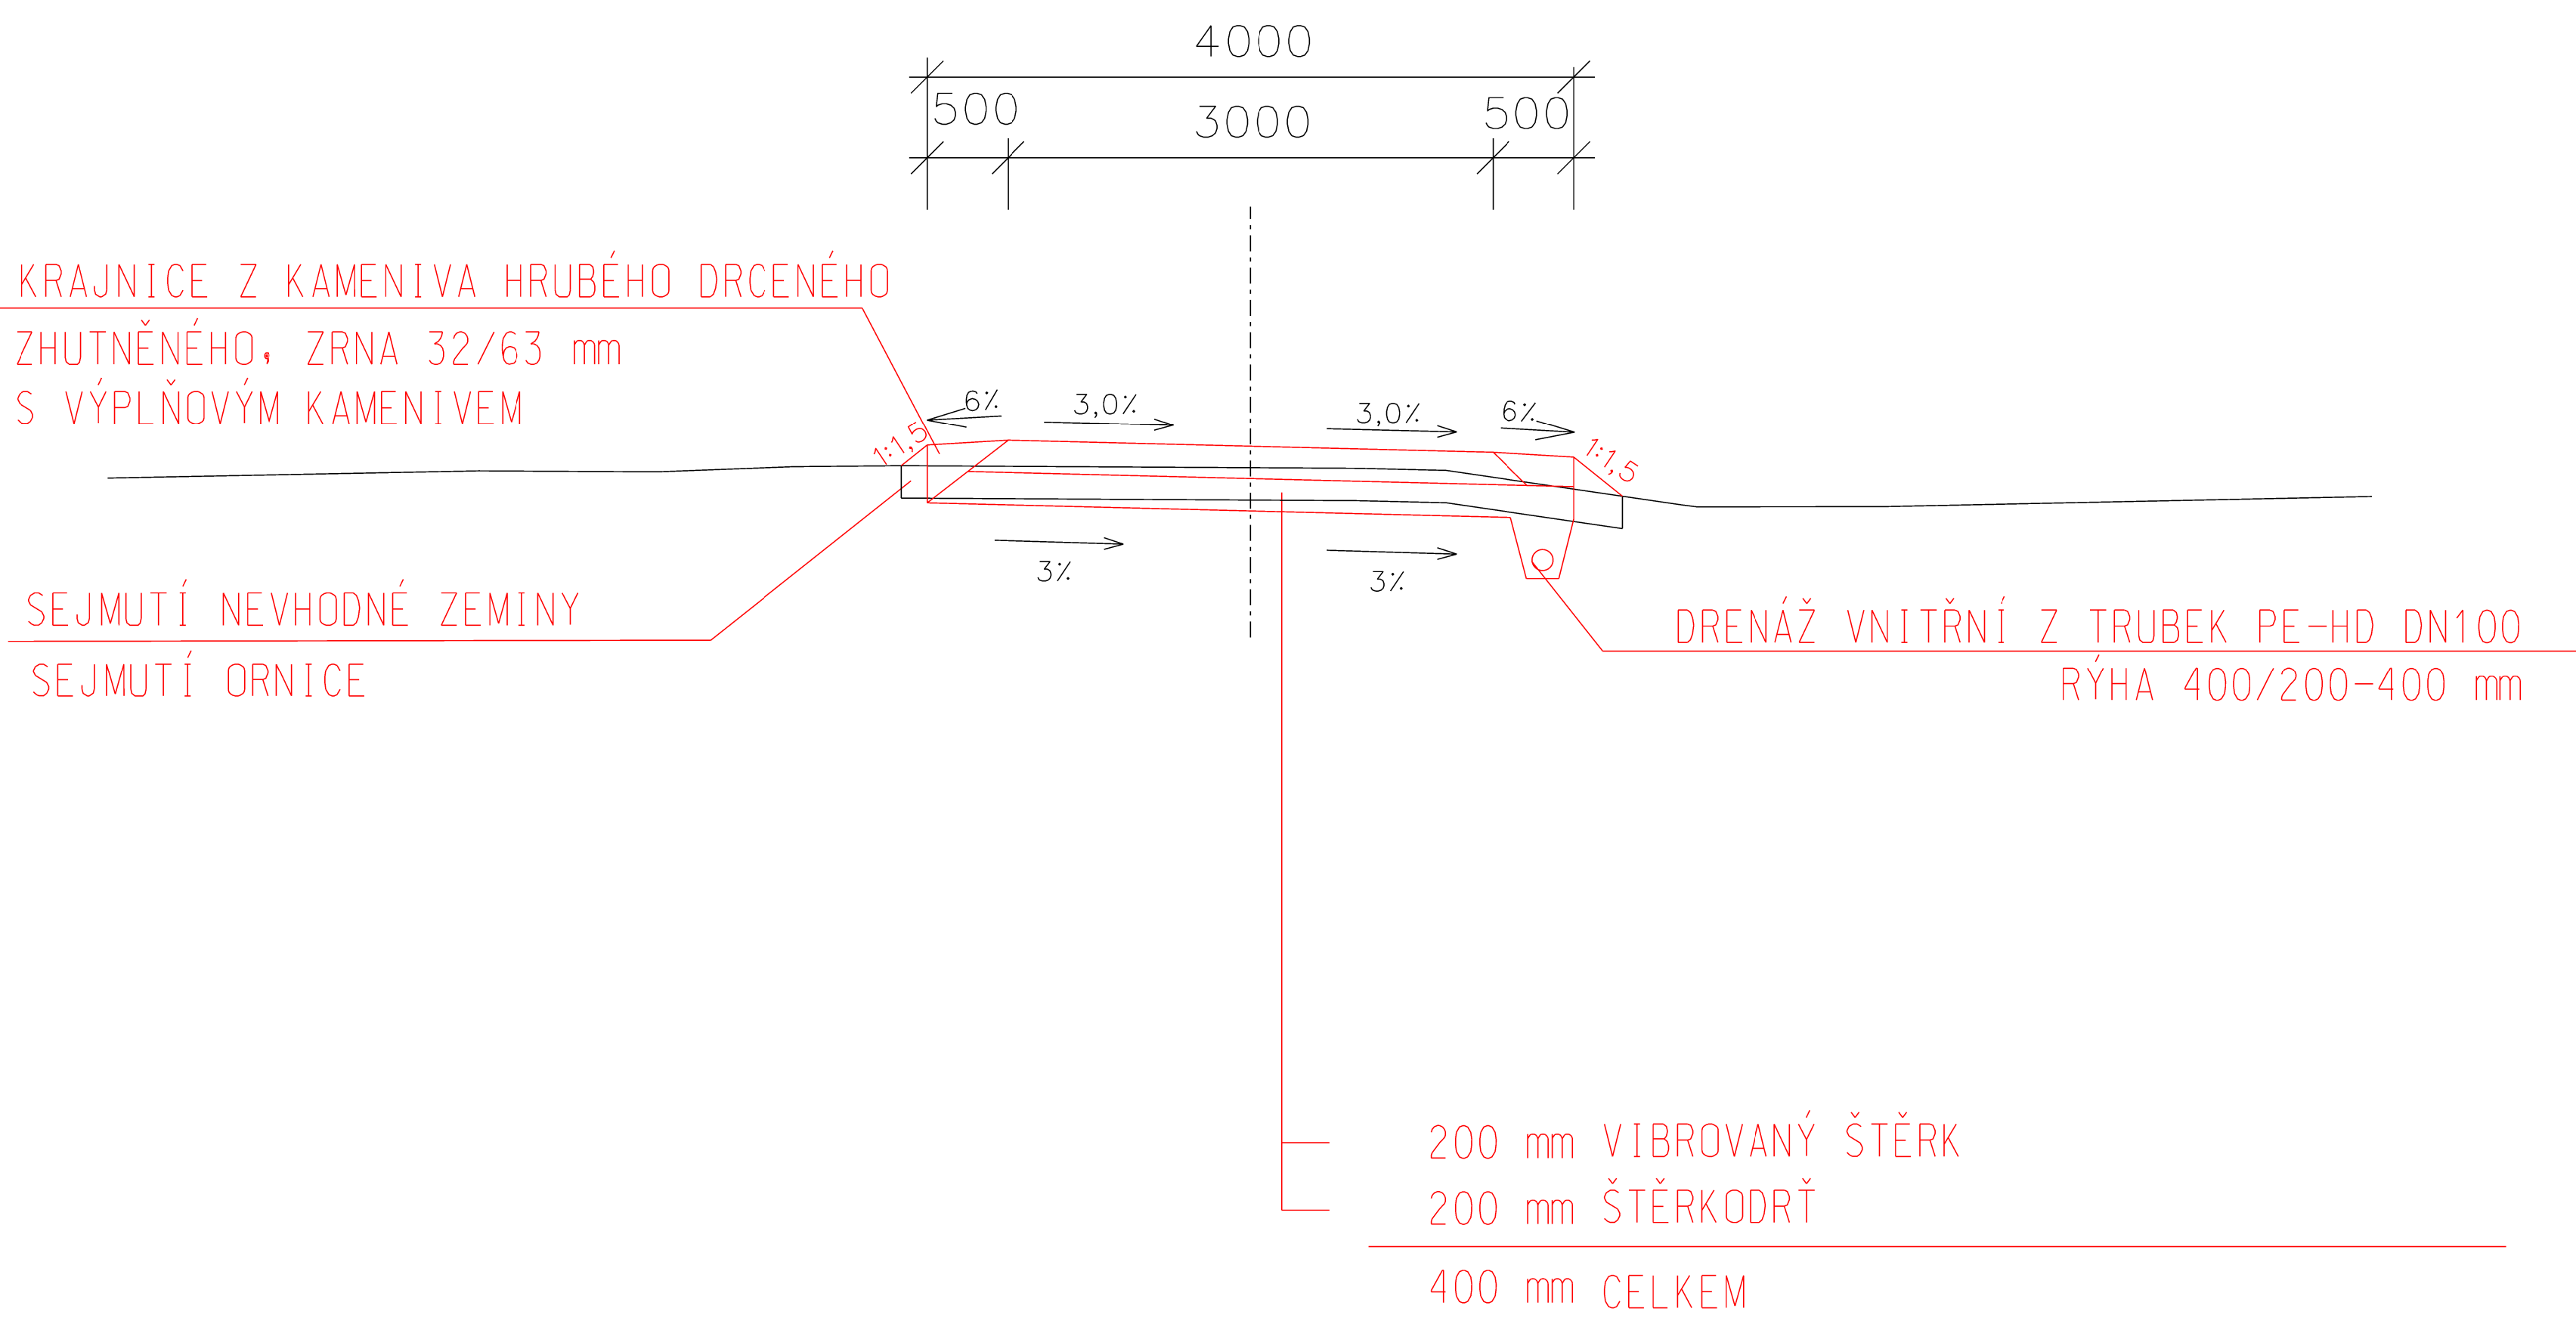


KATEGORIE P3,5/20
POLNÍ CESTA JEDNOPRUHOVÁ

ODVODNĚNÍ DRENÁŽÍ

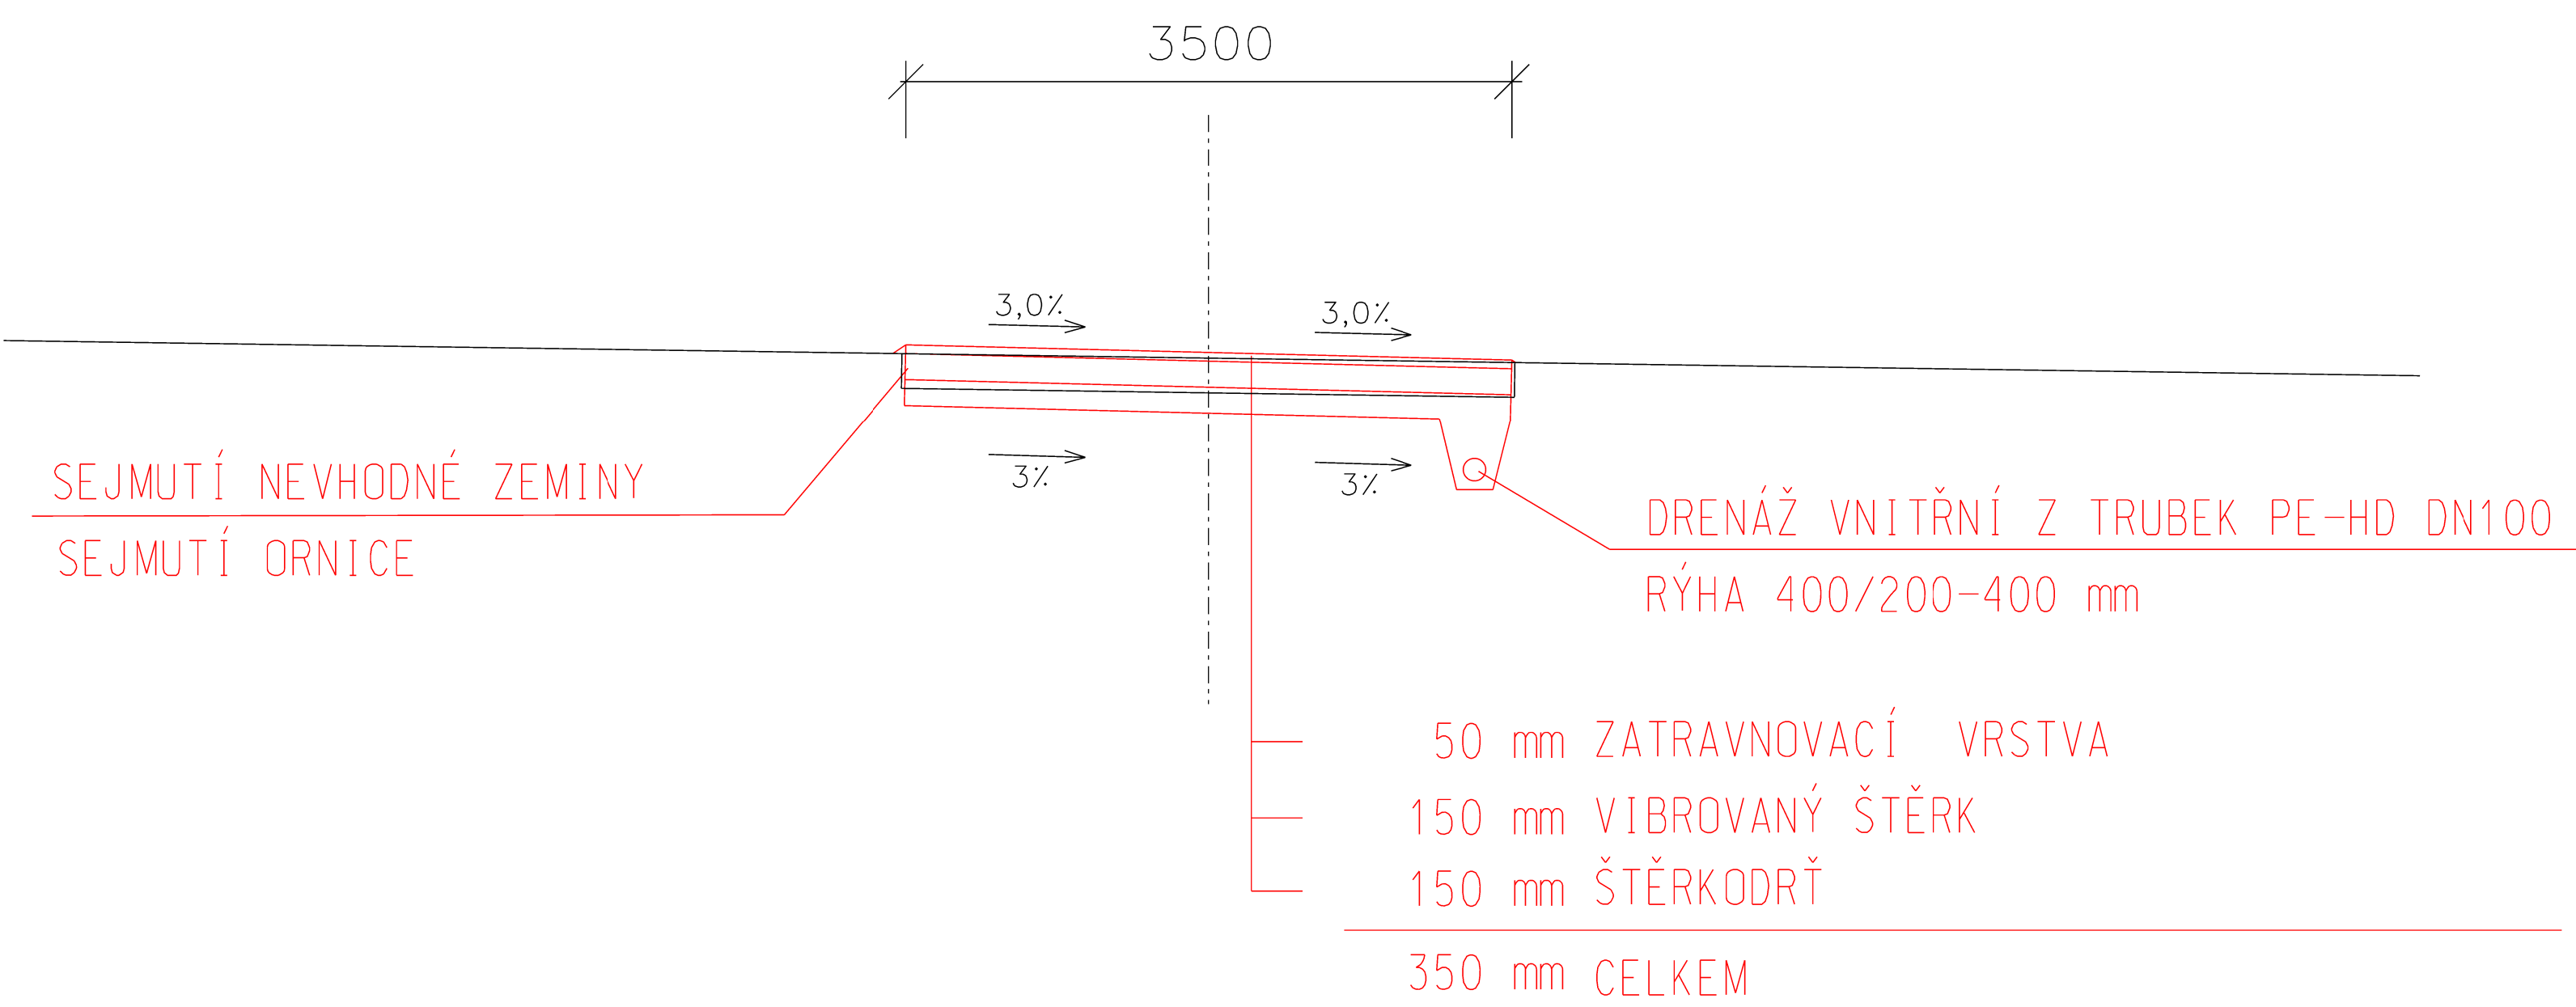

č.j.315 / 31.05.2016

Sour. system: S-JTSK

| | | | | | |
|-------------|---|---|------------------|--|--|
| AKCE: | KOMPLEXNÍ POZEMKOVÉ ÚPRAVY V K.Ú. MŠTĚNOVICE |  AGROPROJEKT PSO s.r.o. Slavičkova 1b, 638 00 Brno www.agroprojektpso.cz Tel.: 533033901 | | | |
| KAT.ÚZEMÍ.: | MŠTĚNOVICE | VED. PROJEKTANT: | ING. J. PAPOUŠEK | | |
| OBEC: | LEŠNÁ | AUTOR. INŽENÝR: | ING. F. CARDA | | |
| KRAJ: | ZLÍNSKÝ | PROJEKTANT: | ING. H. DIVINOVÁ | | |
| OBJEDNATEL: | SPÚ, KPÚ PRO ZLÍNSKÝ KRAJ, POBOČKA VSETÍN | PROJEKTANT: | ING. D. TOMANA | | |
| OBSAH: | 2.3. POTŘEBNÉ PODÉLNÉ A PŘÍČNÉ PROFILY SPOLEČNÝCH ZAŘÍZENÍ PRO STANOVENÍ PLOCHY ZÁBORU PŮDY | Č. ZAKÁZKY: | 106-2630-13 | | |
| | | MĚŘÍTKO: | 1:100 | | |
| PŘÍLOHA: | VZOROVÉ PŘÍČNÉ ŘEZY | DATUM: | 05/2016 | | |
| | | PŘÍLOHA; PARÉ: | C 8 | | |