



KATEGORIE P4,5/30 (P4,0/30)
POLNÍ CESTA JEDNOPRUHOVÁ S VÝHYBNAMI

ODVODNĚNÍ DRENÁŽÍ / RIGOLEM

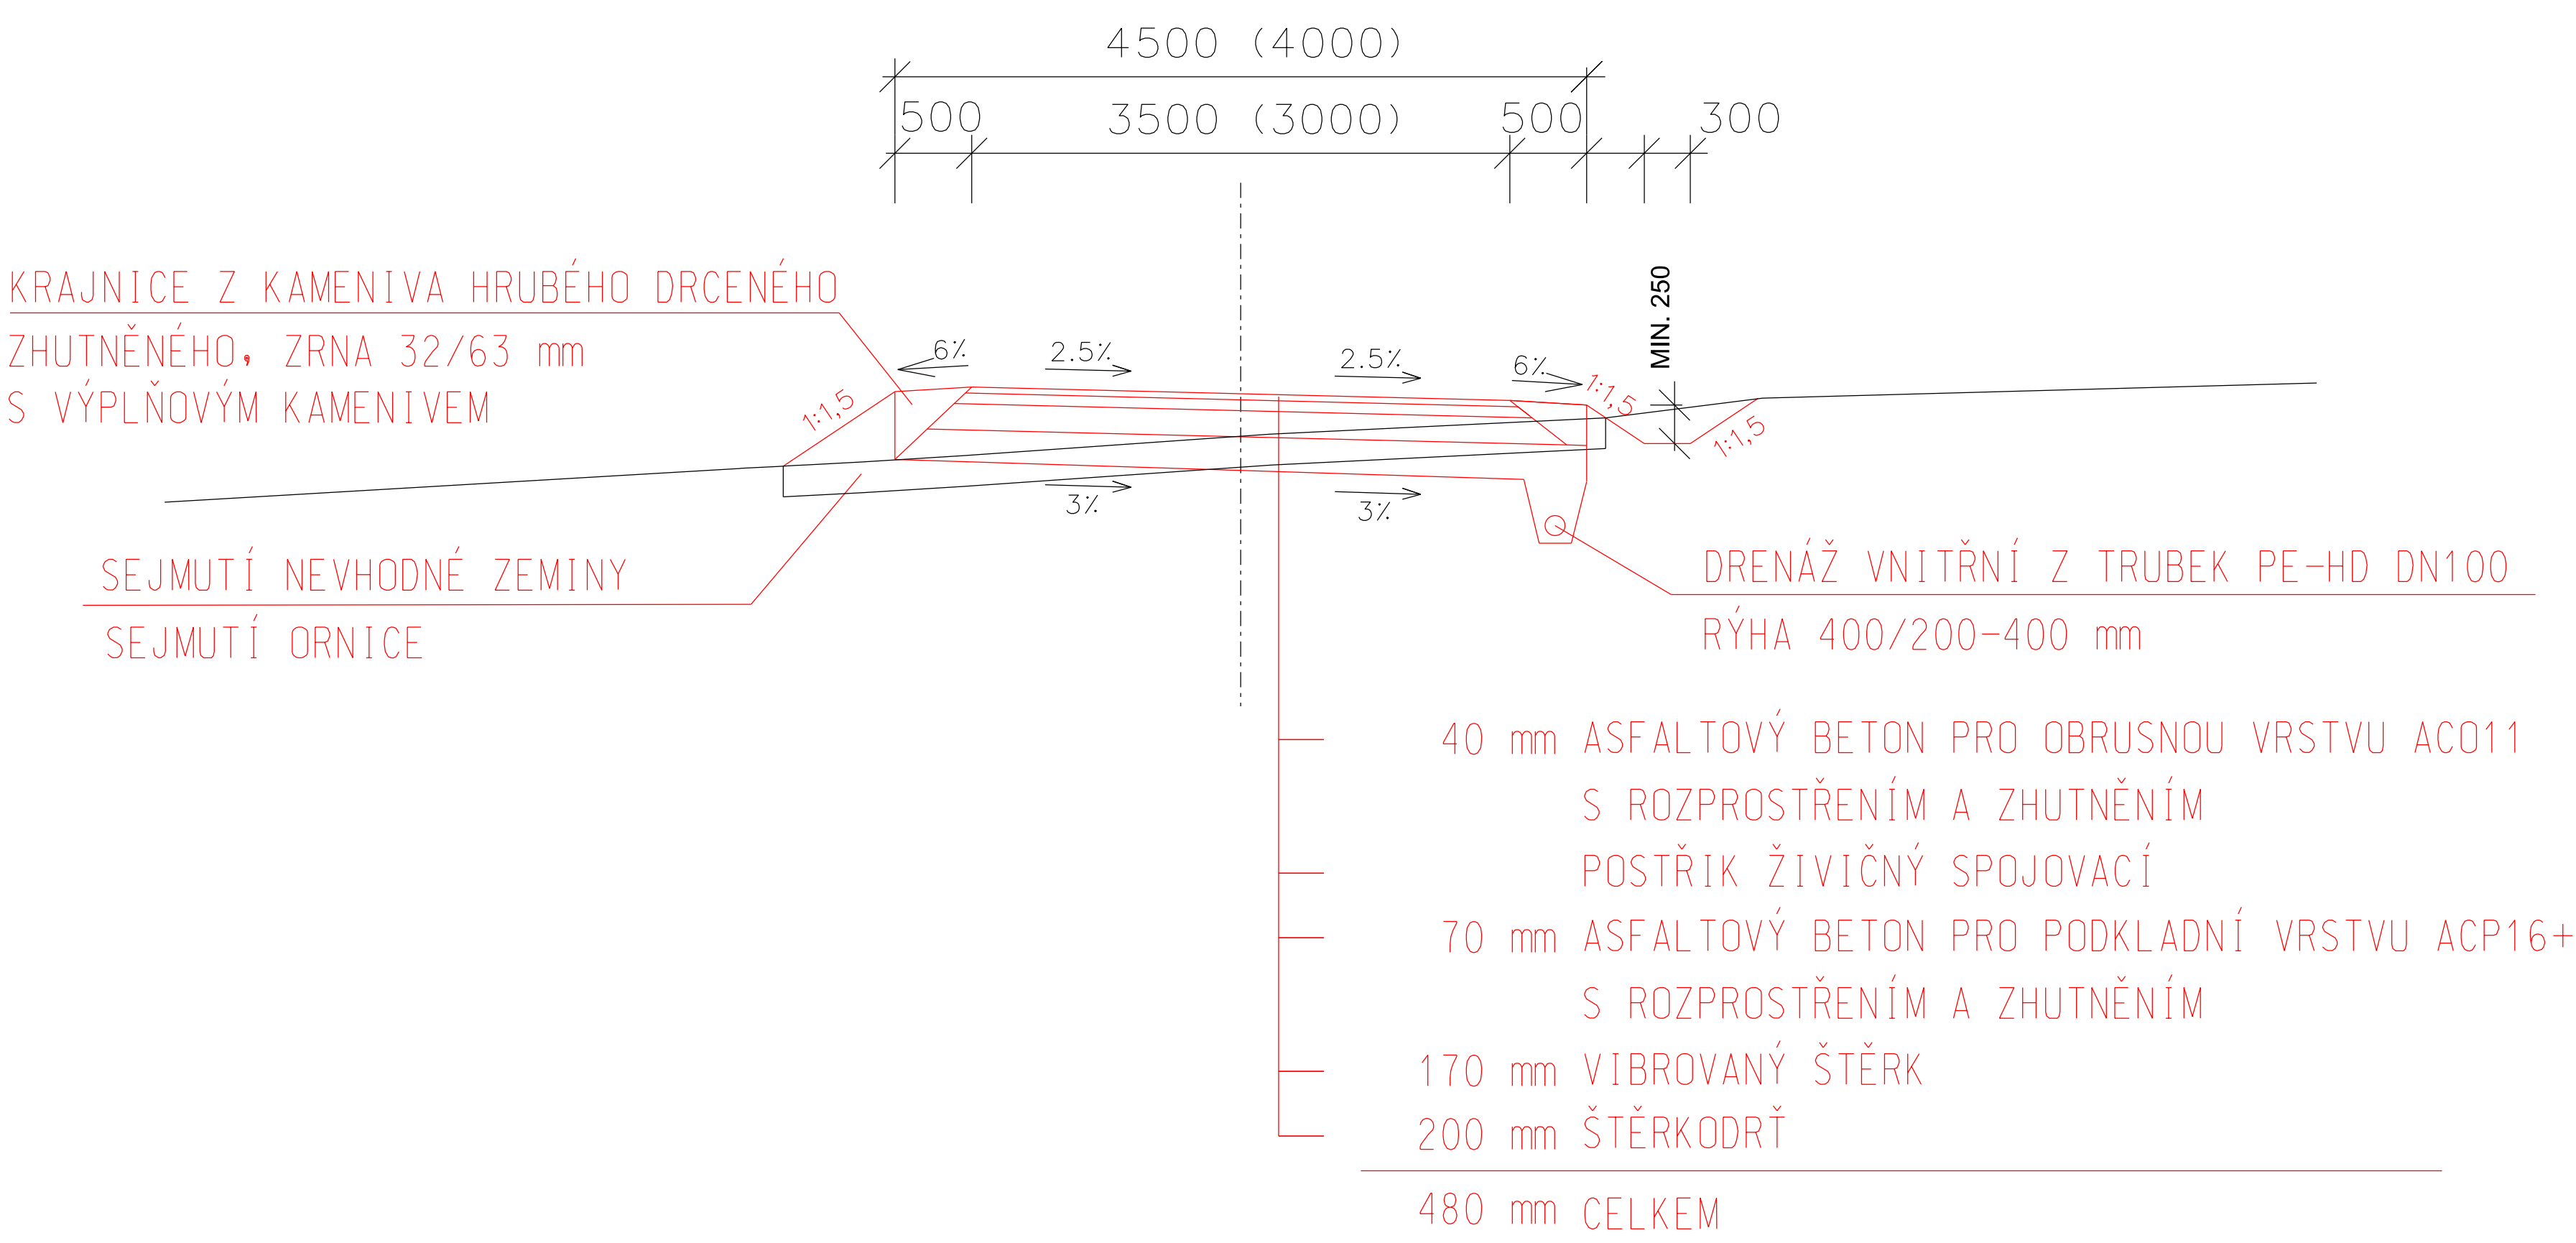


KATEGORIE P4,0/20
POLNÍ CESTA JEDNOPRUHOVÁ

ODVODNĚNÍ DRENÁŽÍ

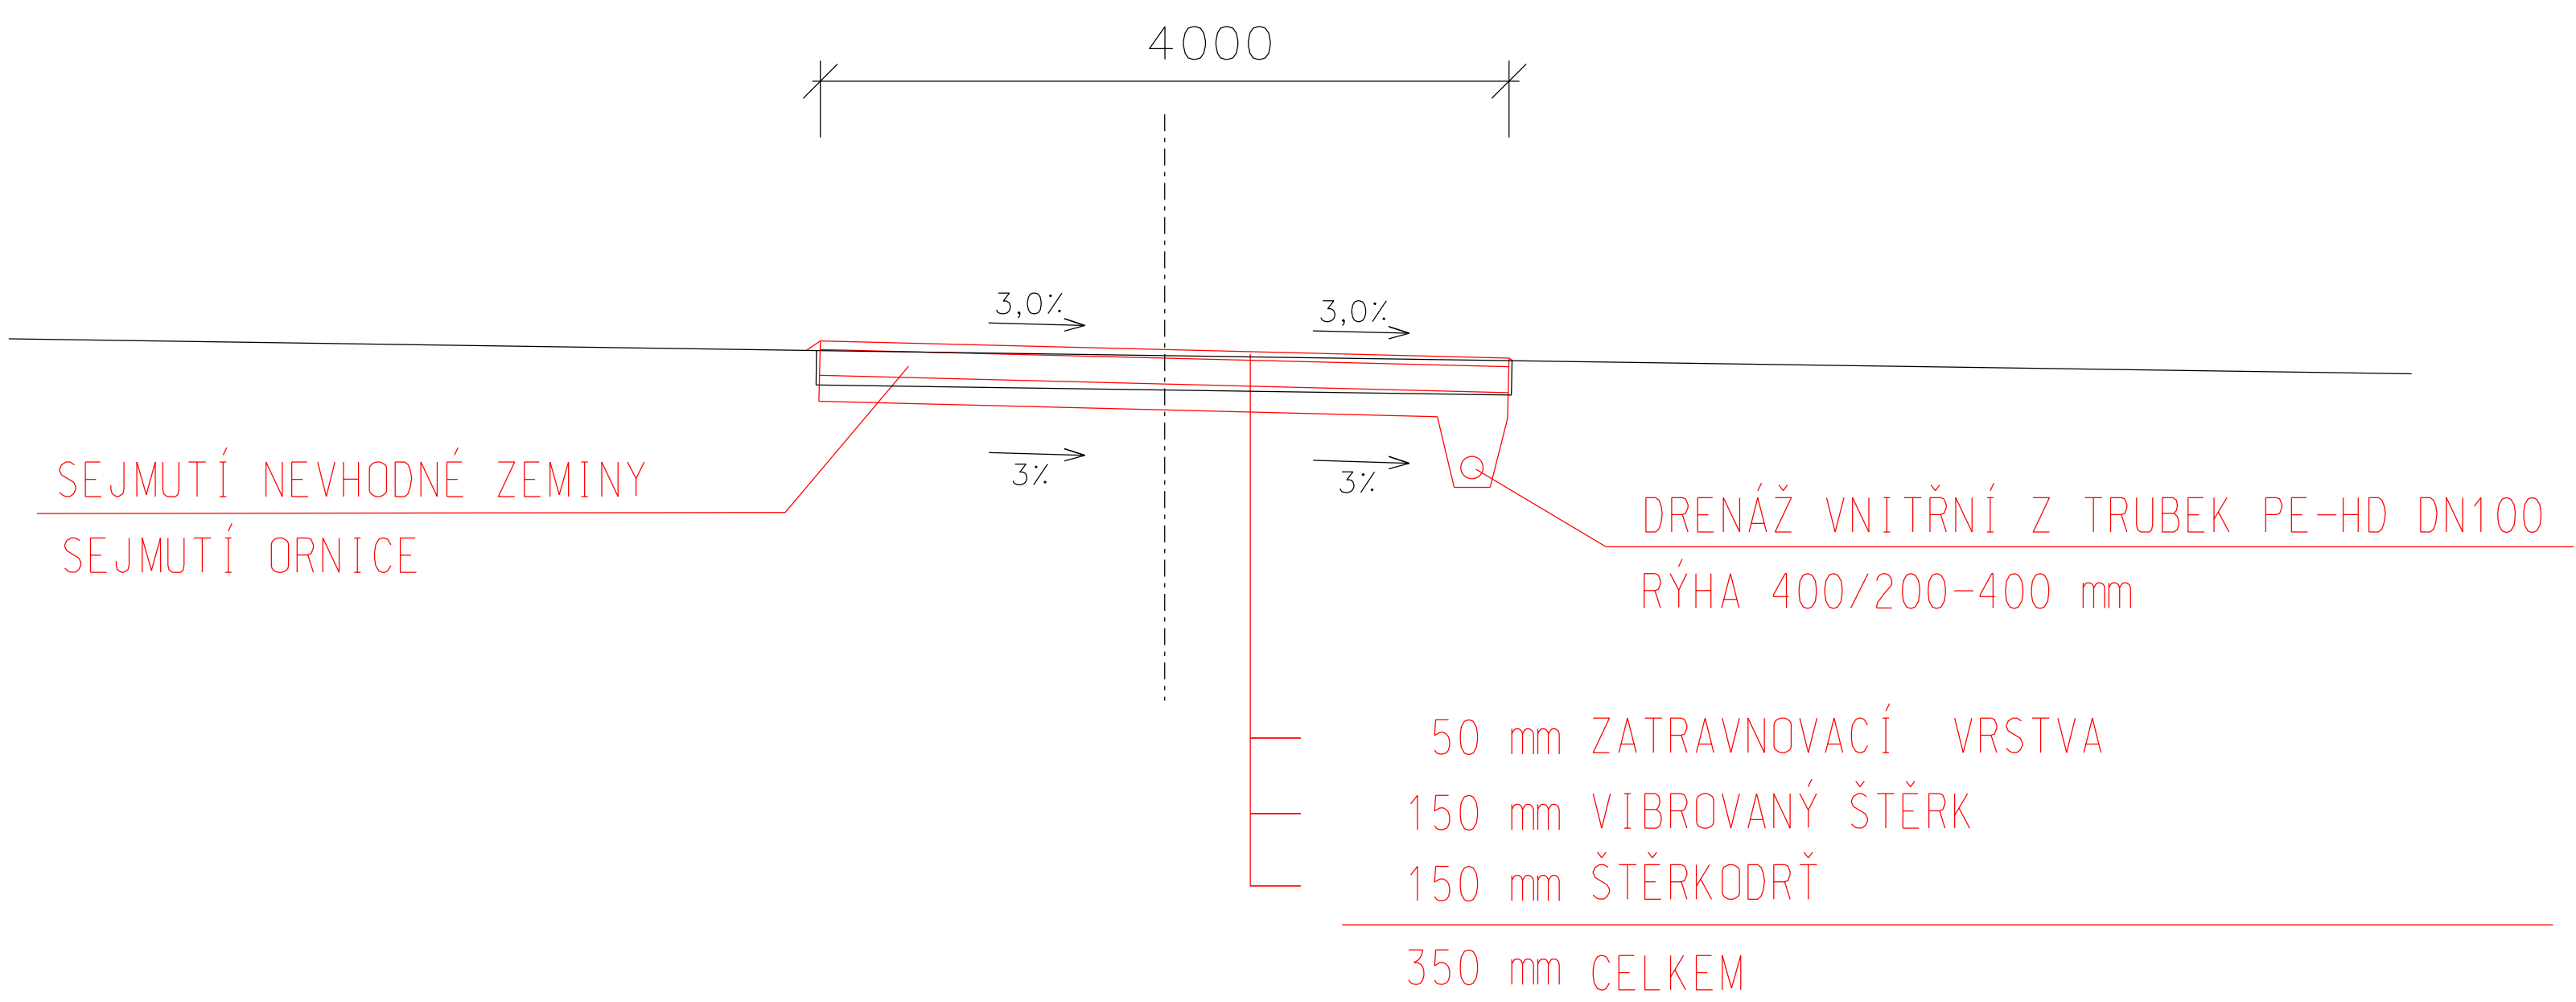

KATEGORIE P4,0/20 (P3,5/20)
POLNÍ CESTA JEDNOPRUHOVÁ S VÝHYBNAMI

ODVODNĚNÍ DRENÁŽÍ

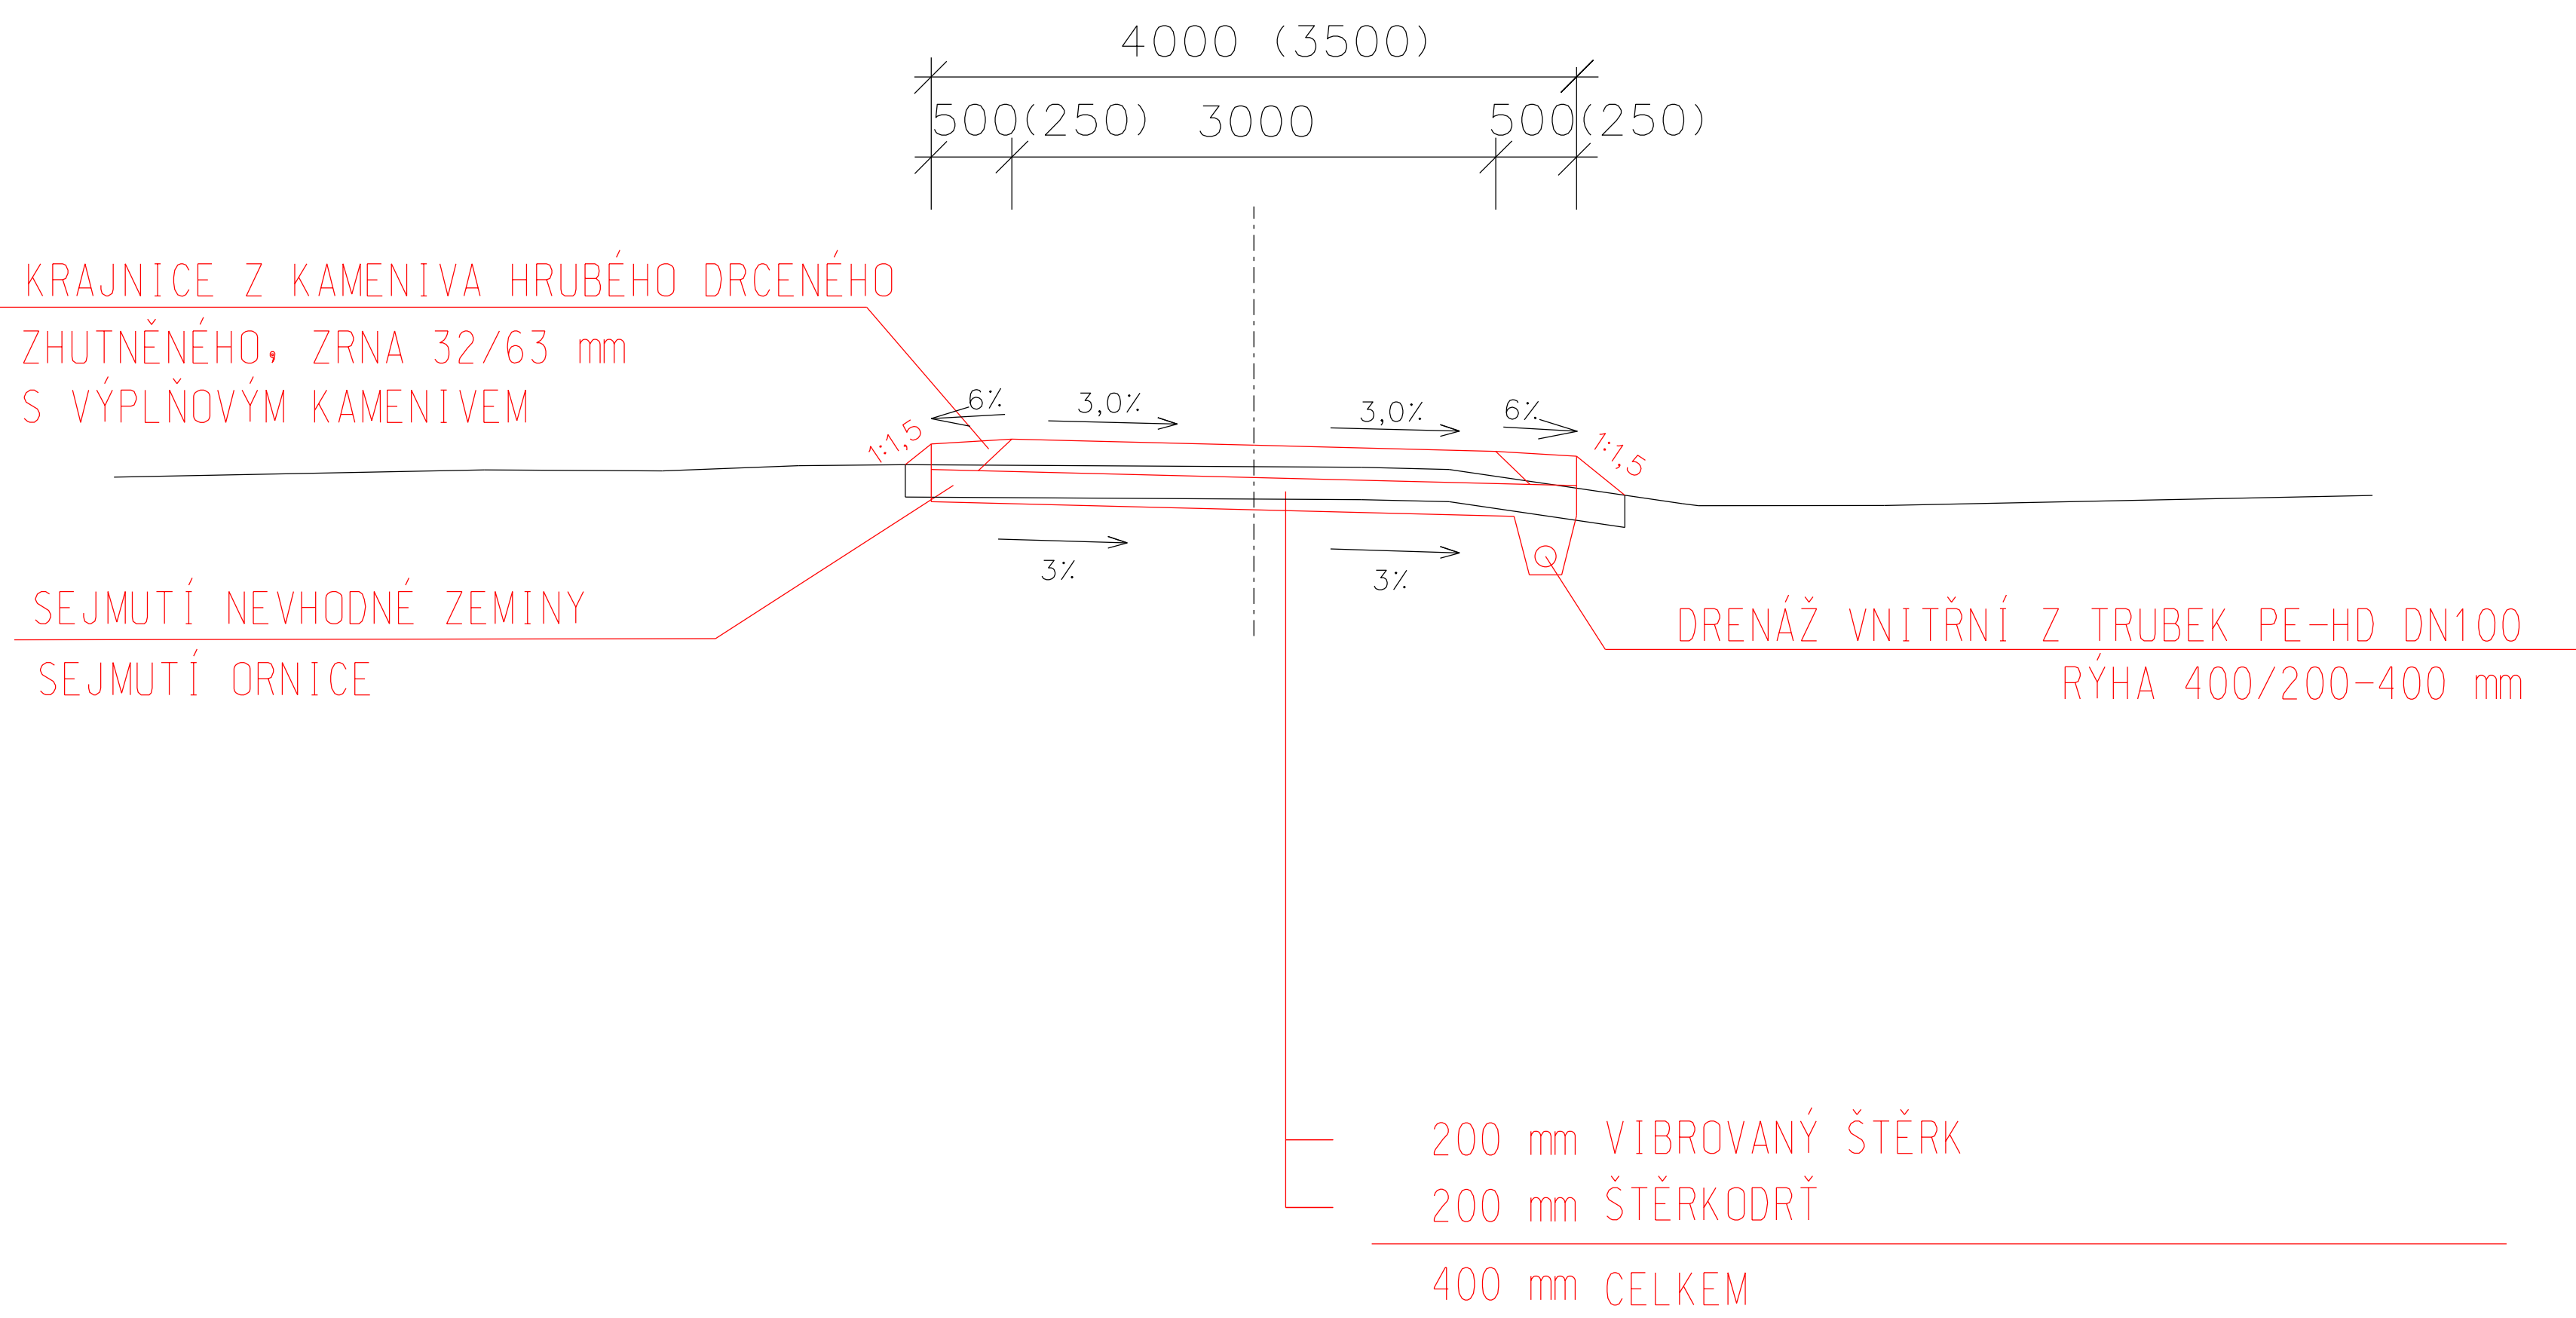

č.j.336 / 28.02.2017

Sour. system: S-JTSK

AKCE:	KOMPLEXNÍ POZEMKOVÉ ÚPRAVY V K.Ú. VYSOKÁ U VAL. MEZIRÍČÍ	 AGROPROJEKT PSO s.r.o. Slavičkova 1/b, 638 00 Brno www.agroprojektpso.cz Tel.: 533033901		
KAT.ÚZEMÍ.:	VYSOKÁ U VALAŠSKÉHO MEZIRÍČÍ	VED. PROJEKTANT:	ING. J. PAPOUŠEK	
OBEC:	LEŠNÁ	AUTOR. INŽENÝR:	ING. F. CARDA	
KRAJ:	ZLÍNSKÝ	PROJEKTANT:	ING. H. DIVINOVÁ	
OBJEDNATEL:	SPÚ, KPÚ PRO ZLÍNSKÝ KRAJ, POBOČKA VSETÍN	PROJEKTANT:	ING. D. TOMANA	
OBSAH:	2.3. POTŘEBNÉ PODÉLNÉ A PŘÍČNÉ PROFILY PRVKŮ PSZ PRO STANOVENÍ PLOCHY ZÁBORU PŮDY STAVBAMI	Č. ZAKÁZKY:	109-2716-14	
		MĚŘÍTKO:	1:100	
PŘÍLOHA:	VZOROVÉ PŘÍČNÉ ŘEZY	DATUM:	03/2017	
		PŘÍLOHA; PARÉ:	C 13	