



PODÉLNÝ PROFIL 1:200/100

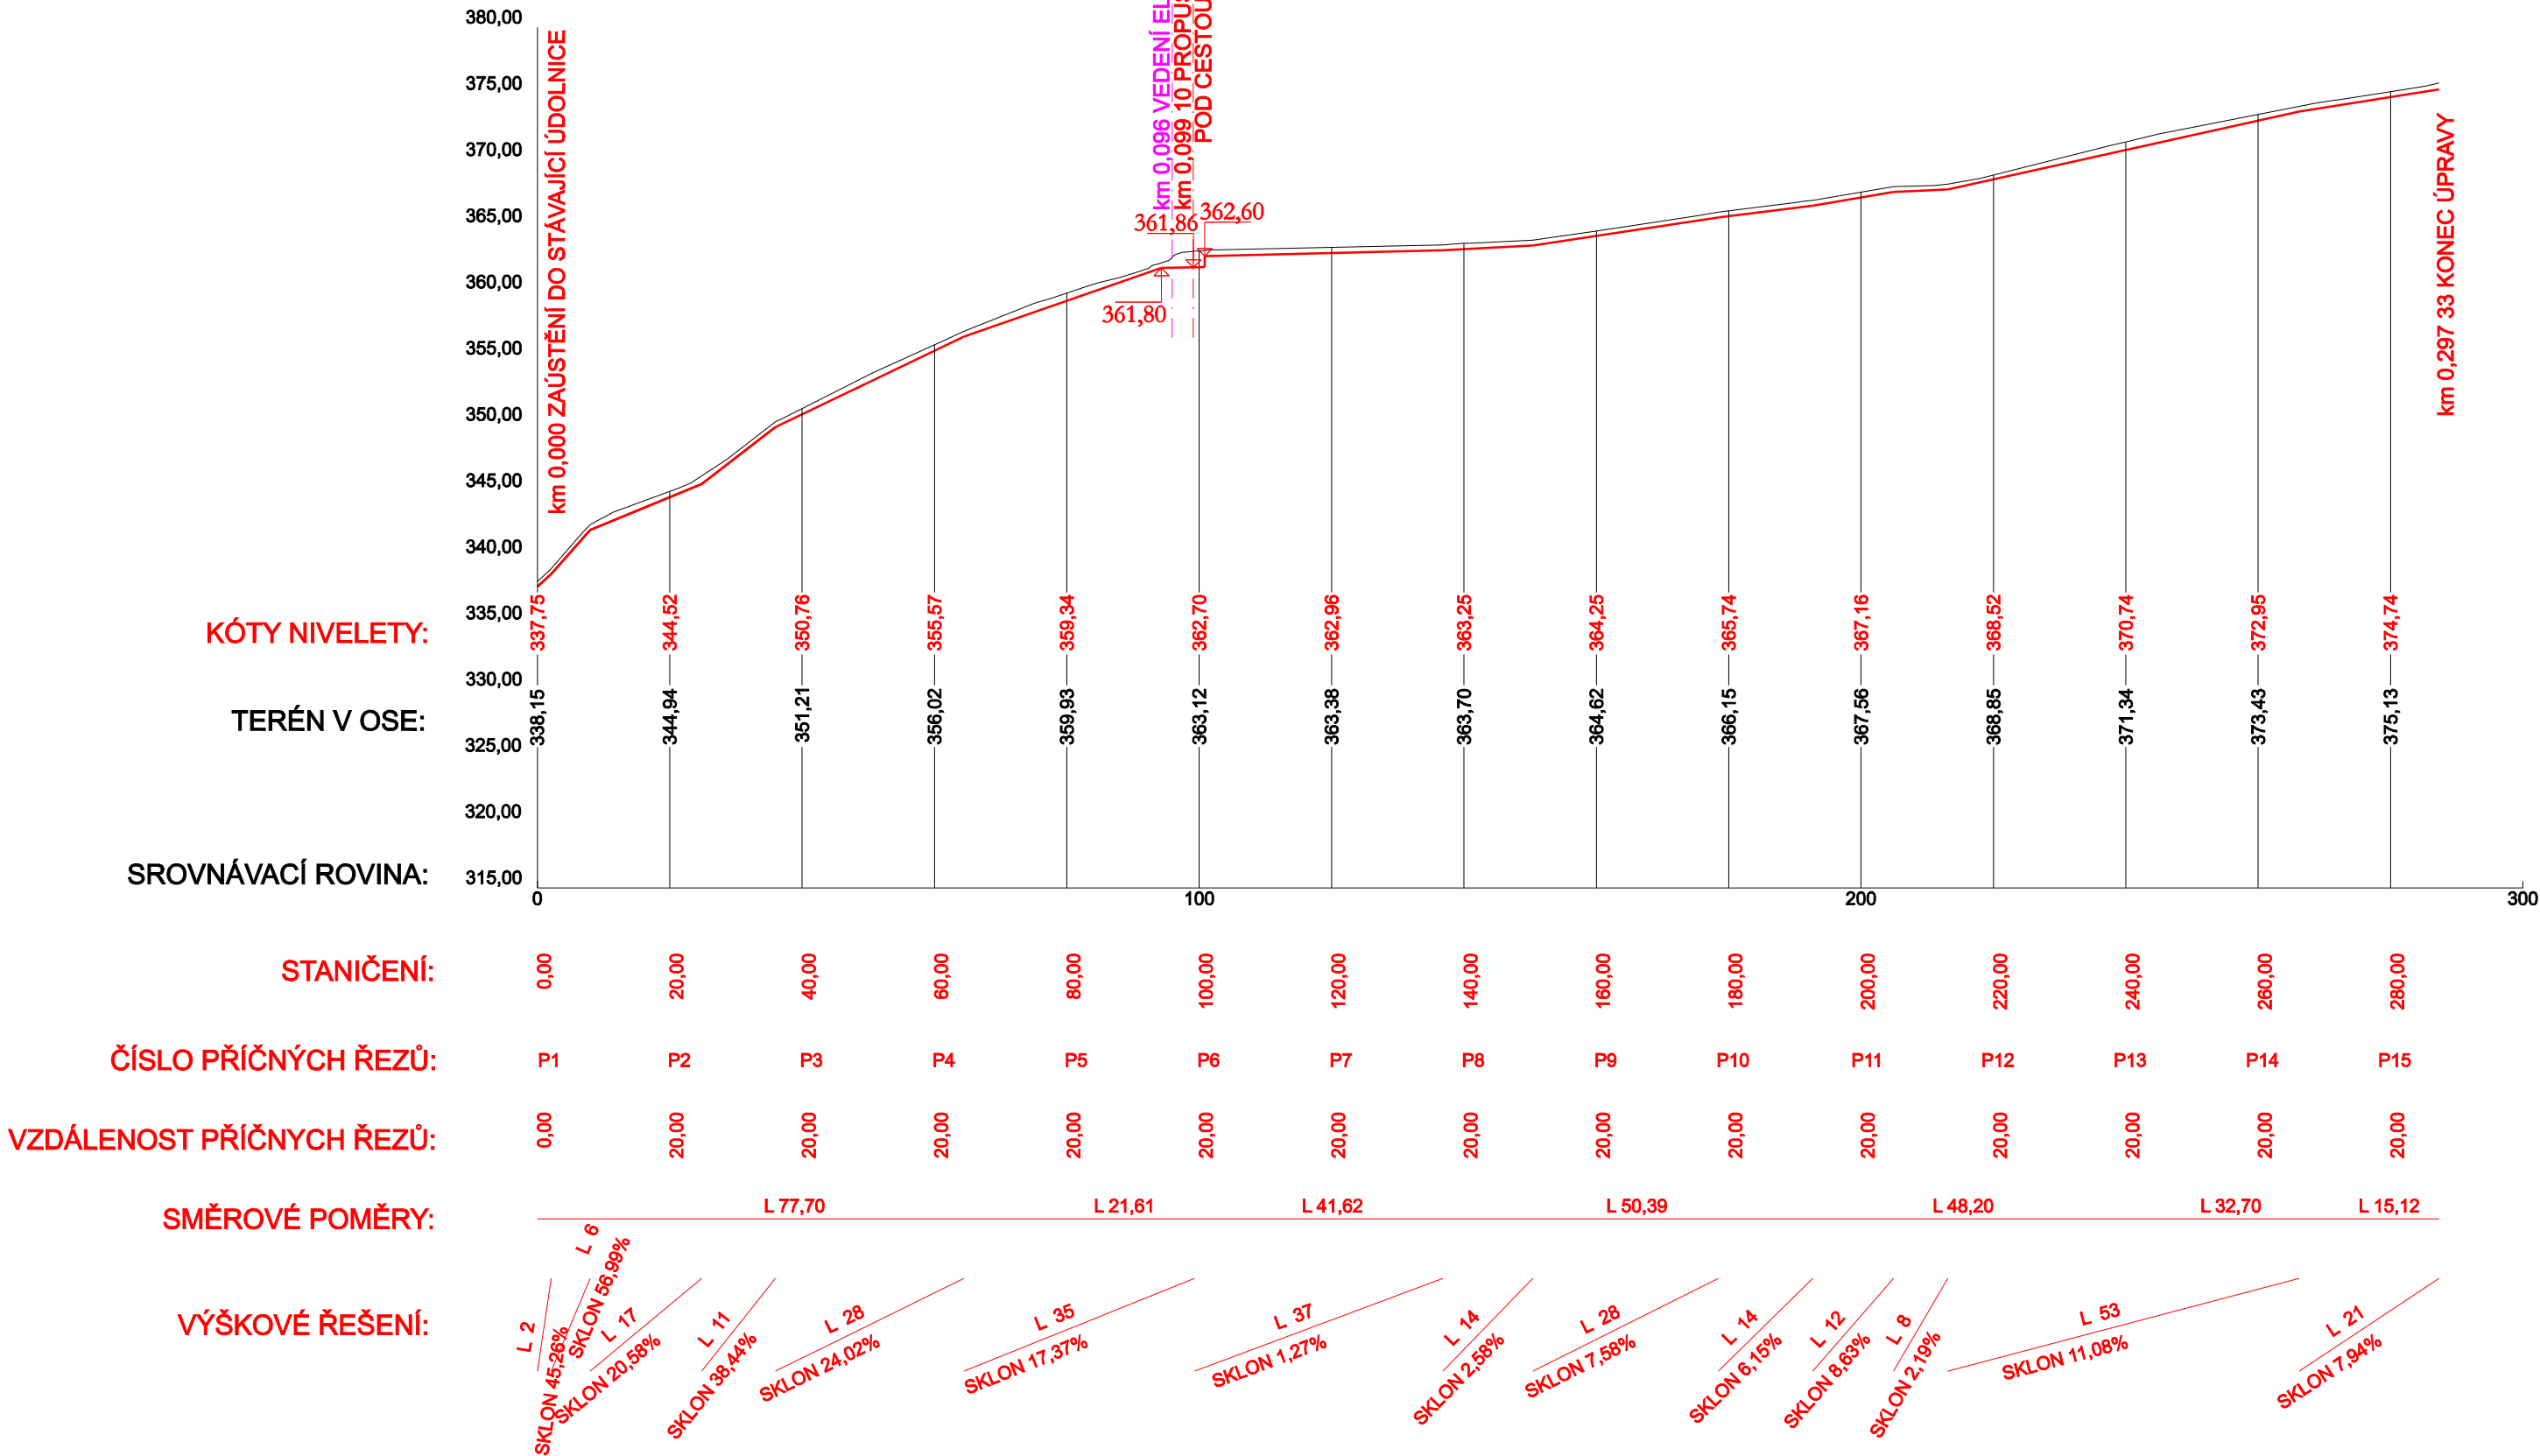

Výšk. systém: Balt po vyrovnání		Souř. systém: JTSK	
AKCE:	KOMPLEXNÍ POZEMKOVÉ ÚPRAVY v k. ú. LEŠNÁ a VYSOKÁ u VAL. MEZIRÍČÍ - k. ú. VYSOKÁ u VALAŠSKÉHO MEZIRÍČÍ 4.2.2.3 Potřebné podélné a příčné profily společných zařízení	 AGROPROJEKT PSO s.r.o. Slavičkova 1b, 638 00 BRNO Tel. 533 033 934	
KAT. ÚZEMÍ:	VYSOKÁ u VALAŠSKÉHO MEZIRÍČÍ		AUTORIZ. INŽENÝR: Ing. J. HERMANY
OBEČ:	LEŠNÁ		VED. PROJEKTANT: Ing. J. HERMANY
KRAJ:	ZLÍNSKÝ		PROJEKTANT: Ing. T. RYL, Ph. D.
OBJEDNATEL:	ČR - SPÚ, KPÚ pro Zlínský kraj, pobočka Vsetín		STUPEŇ: DTR
OBSAH:	OCHRANNÝ PŘÍKOP OP3 PODÉLNÝ PROFIL		Č. ZAKÁZKY: 109 - 2716 - 14
			DATUM: 02/2017
			MĚŘÍTKO: 1 : 200/100
			PŘÍLOHA: 7.7.1.3.3.2