PODÉLNÝ ŘEZ A - A´

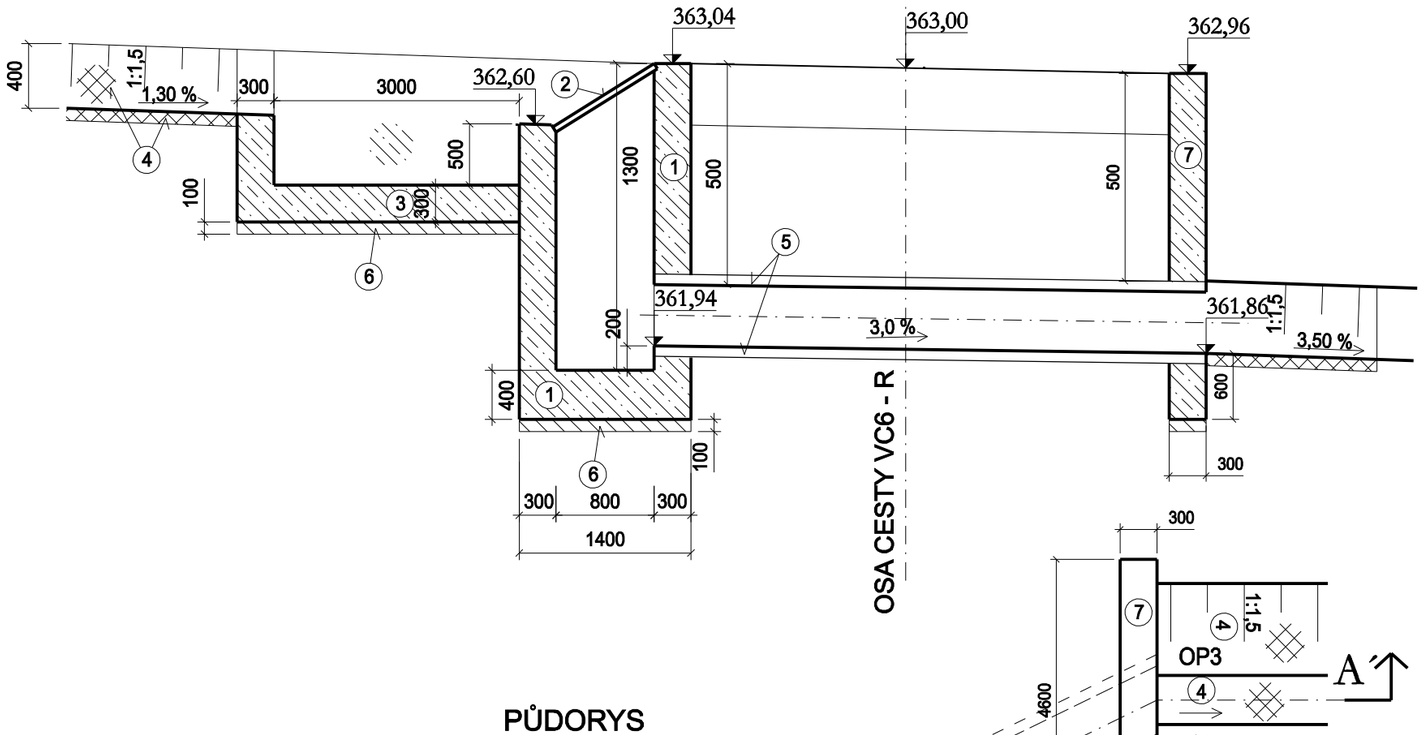

PŮDORYS

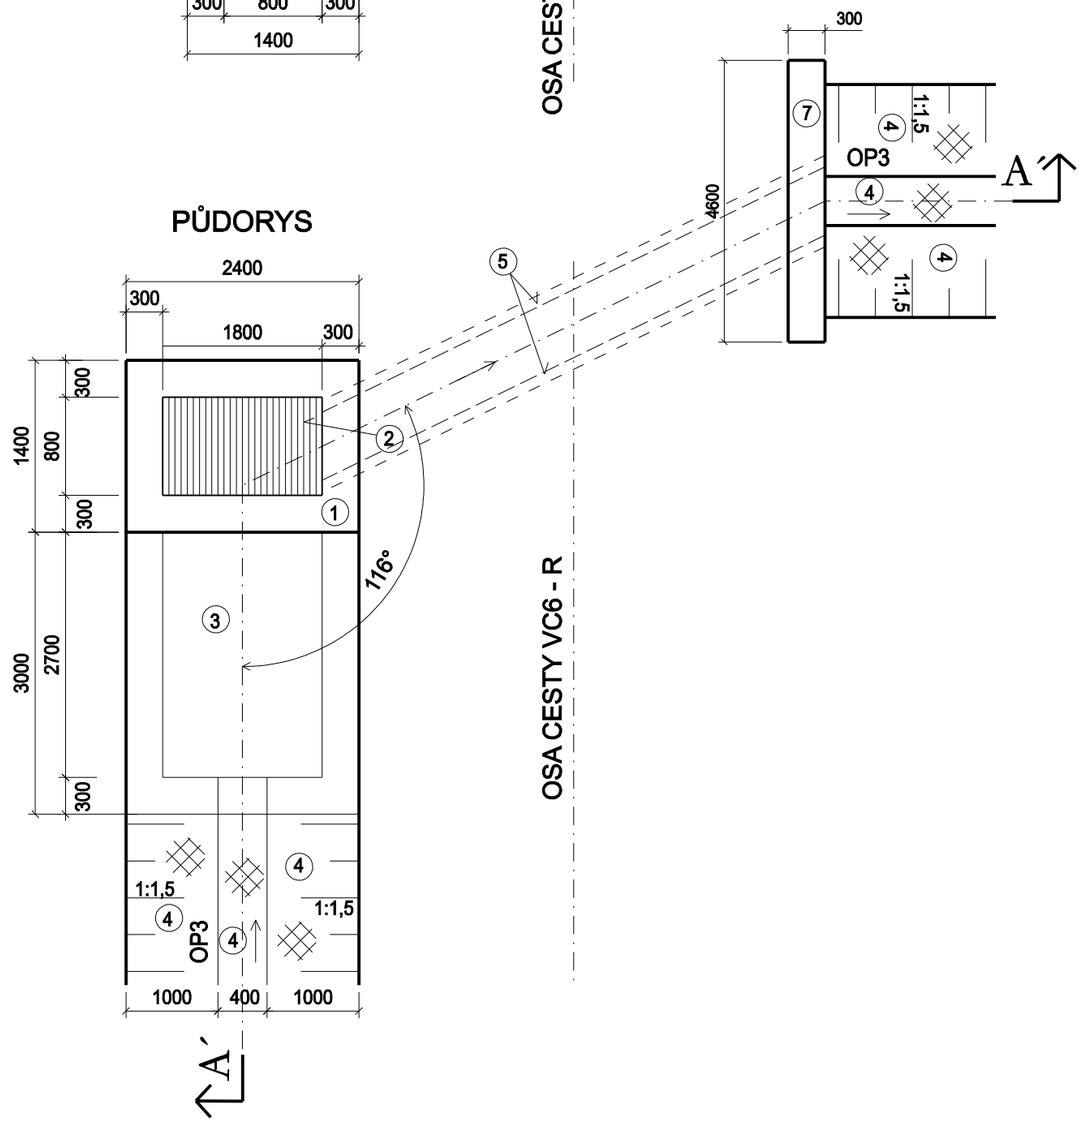

LEGENDA:

1) ŽELEZOBENOVÝ VTOKOVÝ OBJEKT
2) OCELOVÉ ČESLE S RÁMEM
3) ŽELEZOBETONOVÁ SEDIMENTAČNÍ JÍMKA
4) OPEVNĚNÍ PŘÍKOPU OP3 - VEGETAČNÍ DLAŽDICE tl. 10 cm
5) ŽELEZOBETONOVÉ POTRUBÍ DN 600 mm
6) PODKLADNÍ BETON
7) ČELO VYÚSTĚNÍ

Výšk. systém: Balt po vyrovnání — Souř. systém: JTSK

AKCE:	KOMPLEXNÍ POZEMKOVÉ ÚPRAVY v k. ú. LEŠNÁ a VYSOKÁ u VAL. MEZIŘÍČÍ - k. ú. VYSOKÁ u VALAŠSKÉHO MEZIŘÍČÍ 4.2.2.3 Potřebné podélné a příčné profily společných zařízení	AGROPROJEKT PSO s.r.o. Slavíčkova 1b, 638 00 BRNO Tel. 533 033 934	
KAT. ÚZEMÍ:	VYSOKÁ u VALAŠSKÉHO MEZIŘÍČÍ	AUTORIZ. INŽENÝR:	Ing. J. HERMANY
OBEC:	LEŠNÁ	VED. PROJEKTANT:	Ing. J. HERMANY
KRAJ:	ZLÍNSKÝ	PROJEKTANT:	Ing. T. RYL, Ph. D.
OBJEDNATEL:	ČR - SPÚ, KPÚ pro Zlínský kraj, pobočka Vsetín	STUPEŇ:	DTR
OBSAH:	ODVODŇOVACÍ PŘÍKOP OP3 SCHEMA PROPUSTKU P4	Č. ZAKÁZKY:	109 - 2716 - 14
		DATUM:	02/2017
		MĚŘÍTKO:	1 : 50
		PŘÍLOHA:	7.7.1.3.3.5