



LEGENDA :

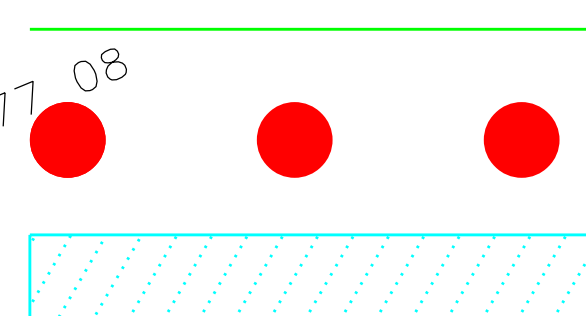


minimální zábor cesty
interakční prvek - návrh
plošné odvodnění

INŽENÝRSKÉ SÍTĚ:

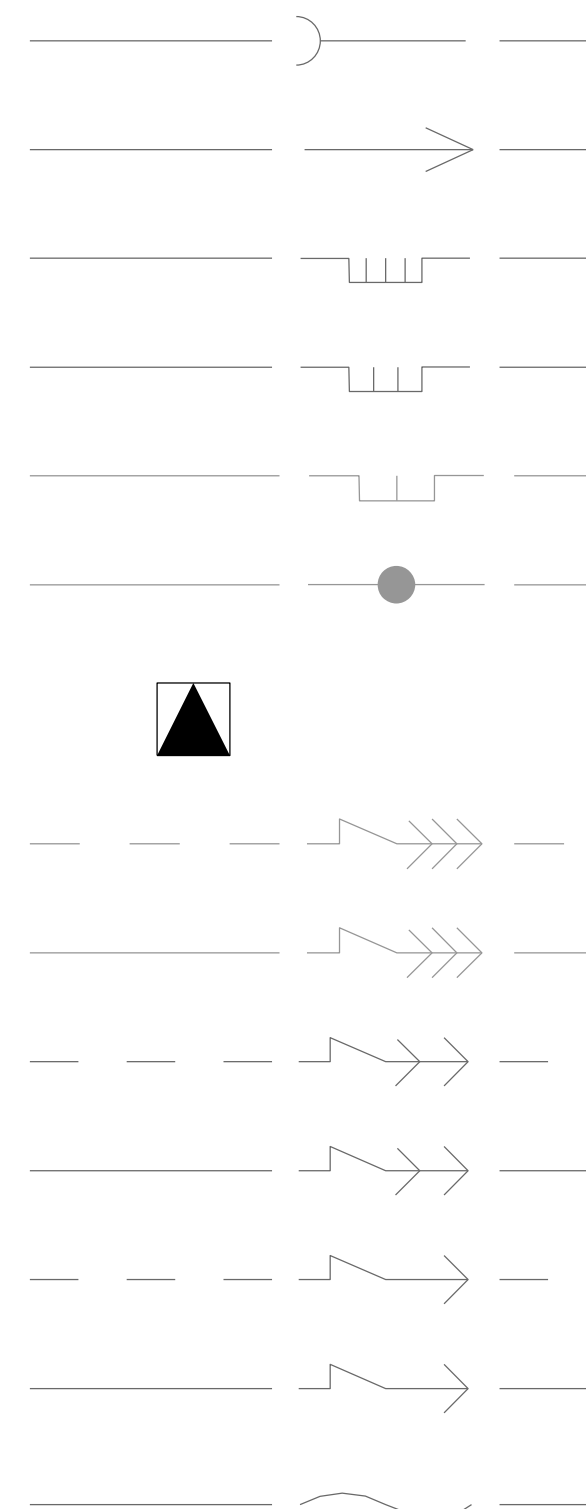

kanalizace
vodovod
plynovod VTL
plynovod STL
plynovod NTL
produktovod
regulační stanice
elektro VVN nadz.
elektro VVN podz.
elektro VN nadz.
elektro VN podz.
elektro NN nadz.
elektro NN podz.
sdělovací MTS i DTS podz.

Sour. system: S-JTSK

AKCE:	KOMPLEXNÍ POZEMKOVÉ ÚPRAVY V K.Ú. VYSOKÁ U VAL. MEZIŘÍČÍ	 AGROPROJEKT PSO s.r.o. Slavičková 1/b, 638 00 Brno www.agroprojektpso.cz Tel.: 533033901	
KAT.ÚZEMÍ.:	VYSOKÁ U VALAŠSKÉHO MEZIŘÍČÍ	VED. PROJEKTANT:	ING. J. PAPOUŠEK
OBEC:	LEŠNÁ	AUTOR. INŽENÝR:	ING. F. CARDA
KRAJ:	ZLÍNSKÝ	PROJEKTANT:	ING. H. DIVINOVÁ
OBJEDNATEL:	SPÚ, KPÚ PRO ZLÍNSKÝ KRAJ, POBOČKA VSETÍN	PROJEKTANT:	ING. D. TOMANA
OBSAH:	2.3. POTŘEBNÉ PODÉLNÉ A PŘÍČNÉ PROFILY PRVKŮ PSZ PRO STANOVENÍ PLOCHY ZÁBORU PŮDY STAVBAMI	Č. ZAKÁZKY:	109-2716-14
		MĚŘÍTKO:	1:1000
		DATUM:	03/2017
PŘÍLOHA:	VC2a PODROBNÁ SITUACE	PŘÍLOHA; PARÉ:	C 4.1