


# HPC 1 - VZOROVÝ PŘÍČNÝ ŘEZ

pravostranný příkop

## HLAVNÍ POLNÍ CESTA P 5,0/30

vozovka 4,0 m, krajnice 2 x 0,5 m

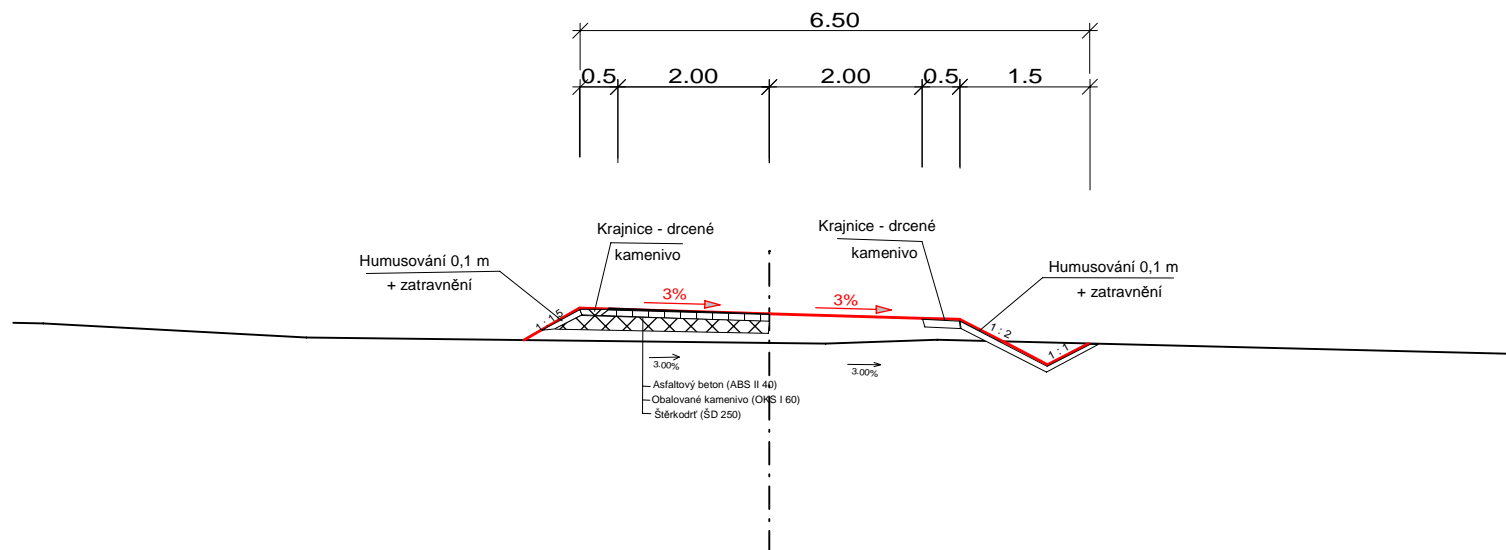

Ing. Jindřich Jíra <b>PROJEKCE</b> projektování pozemkových úprav Pelhřimov, U Stínadel 1316 Tel: 565332567 <a href="http://www.projekce-pa.cz">www.projekce-pa.cz</a>		
Datum: 23.5.2012	Investor: POZEMKOVÝ ÚŘAD JIHLAVA	Kontroloval: Ing. Jíra Jindřich
Výkres č.: 5	Akce: KOMPLEXNÍ POZEMKOVÁ ÚPRAVA STAJIŠTĚ	Vypracoval: Ing. Smejkalová Miroslava
Měřítko:	Název výkresu: Plán společných zařízení - HPC 1 Vzorový příčný řez 5/30+příkop	