


DPC 8 - VZOROVÝ PŘÍČNÝ ŘEZ

DOPLŇKOVÁ POLNÍ CESTA P 3,0/30

vozovka 3,0 m, bez krajnic

nezpevněná, zemní

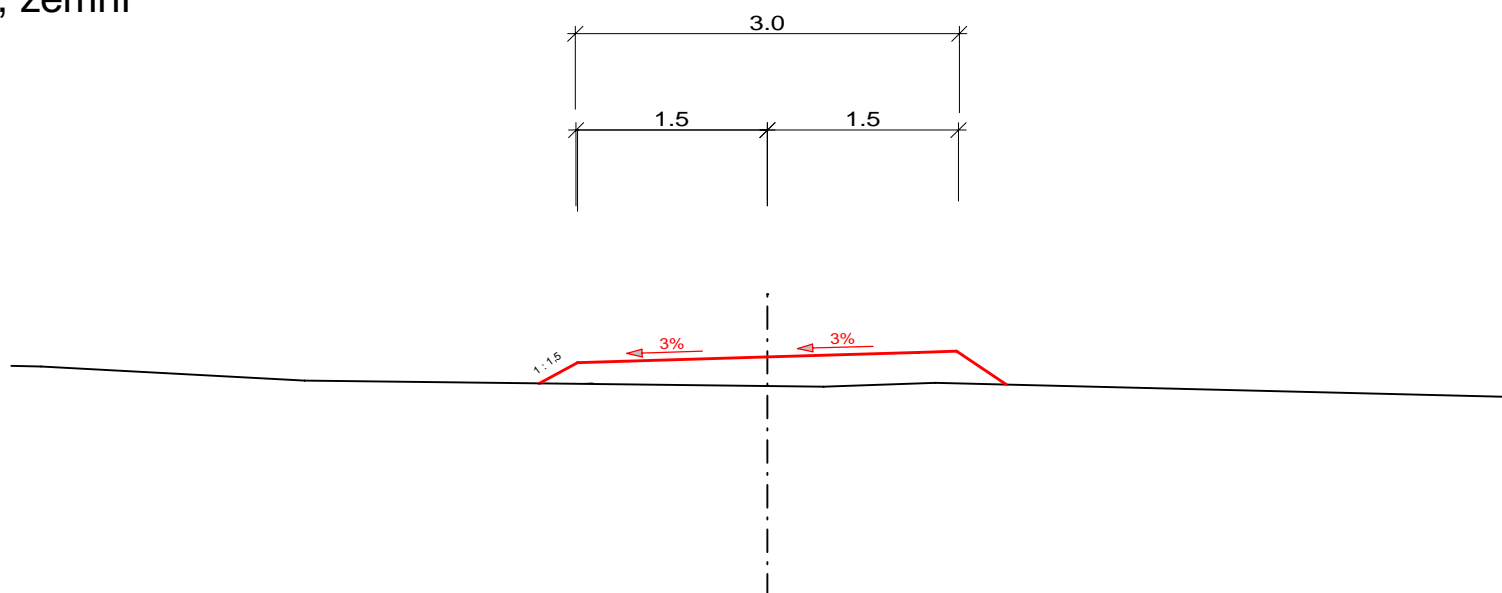

Ing. Jindřich Jíra		
PROJEKCE projektování pozemkových úprav		
Pelhřimov, U Stínadel 1316 Tel: 565332567 www.projekce-pe.cz		
Datum: 23.5.2012	Investor: POZEMKOVÝ ÚŘAD JIHLAVA	Kontroloval: Ing. Jíra Jindřich
Výkres č.: 5	Akce: KOMPLEXNÍ POZEMKOVÁ ÚPRAVA STAJIŠTĚ	Vypracoval: Ing. Smejkalová Miroslava
Kopie č.:	Název výkresu: Plán společných zařízení - DPC 8 Vzorový příčný řez 3/30	
Měřítko:		