



HPC 1 - Vybrané příčné řezy 1 : 200


2 - KM 0.01000

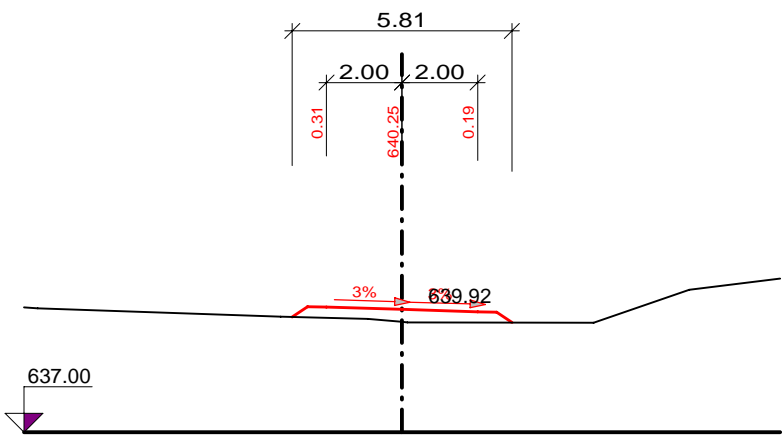


18 - KM 0.17000

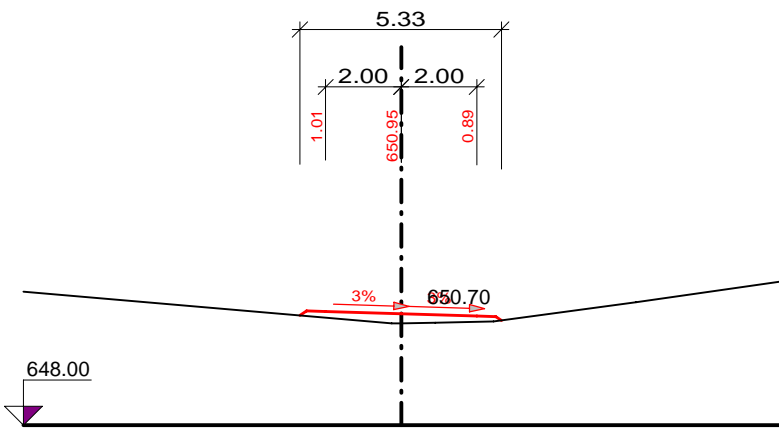


26 - KM 0.25000

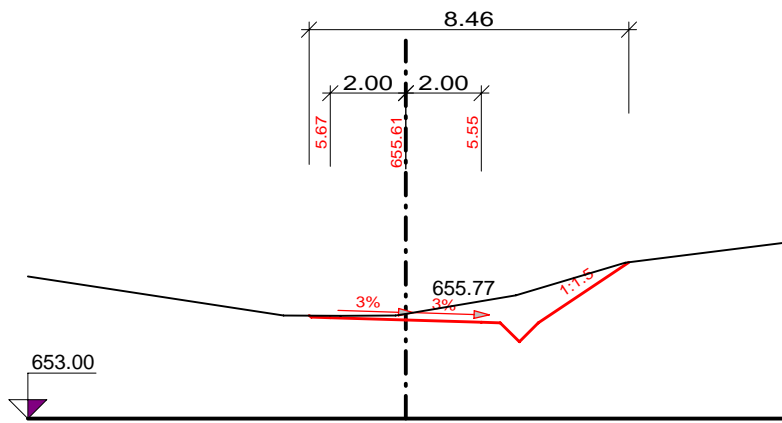


38 - KM 0.37000

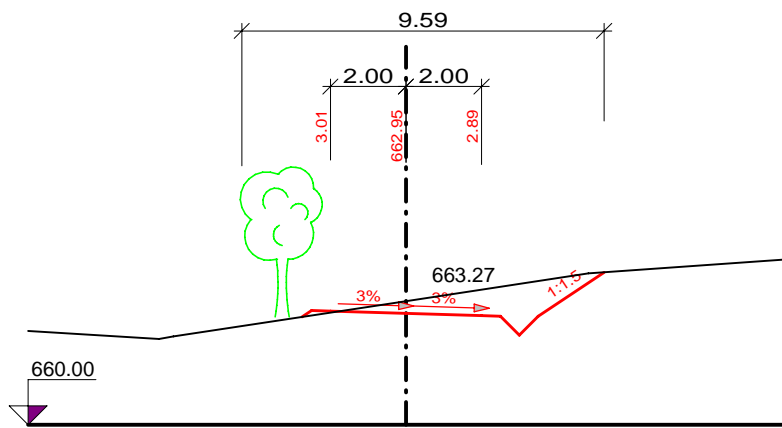


45 - KM 0.44000

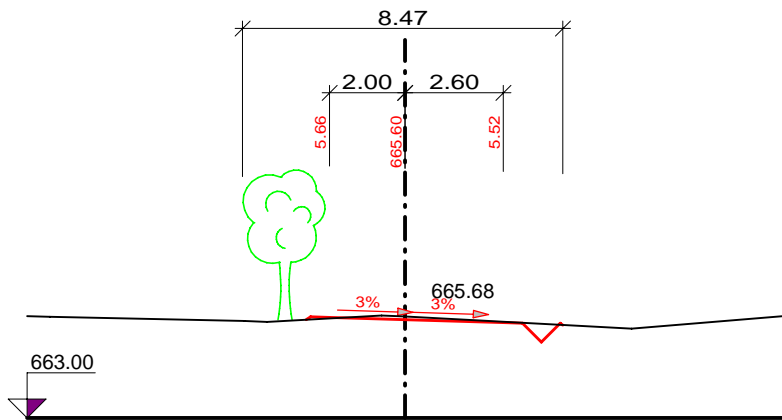


50 - KM 0.49000

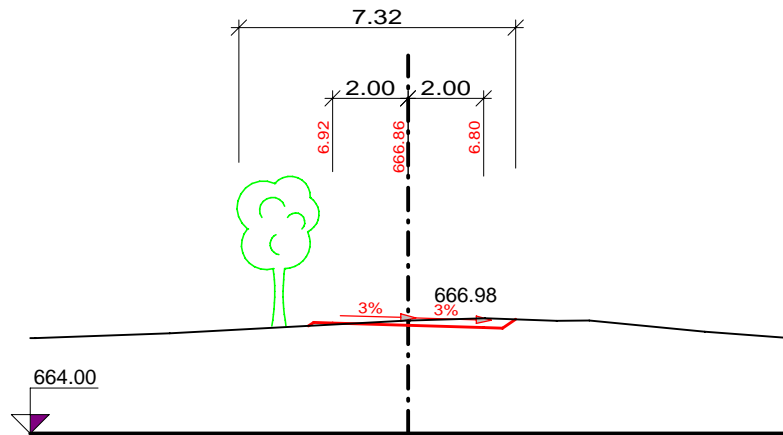

57 - KM 0.56000

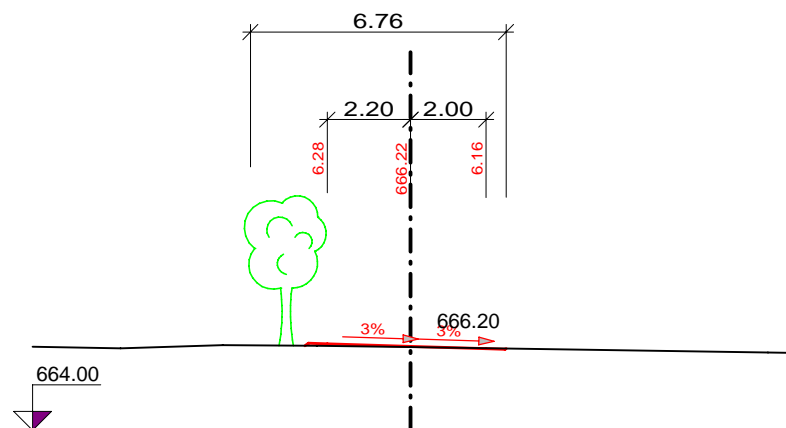

66 - KM 0.65000

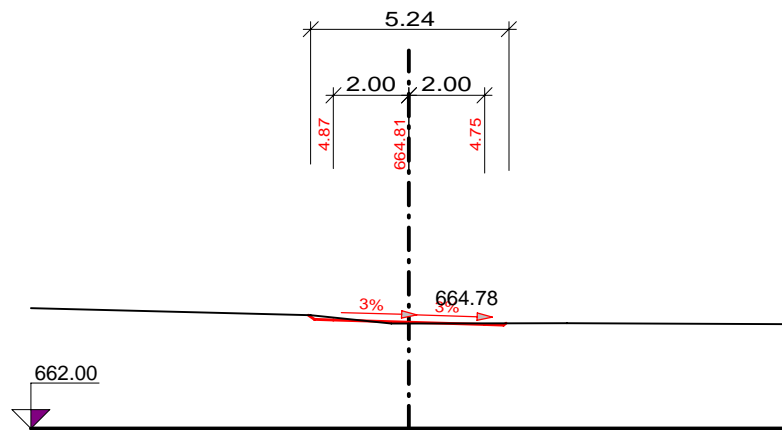

Ing. Jindřich Jíra PROJEKCE projektování pozemkových úprav				
Pelhřimov, U Stínadel 1316 Tel: 565332567 www.projekce-pg.cz				
Datum: 23.5.2012	Investor: POZEMKOVÝ ÚŘAD JIHLAVA	Kontroloval: Ing. Jíra Jindřich		
Výkres č.: 4	AKCE: KOMPLEXNÍ POZEMKOVÁ ÚPRAVA STAJIŠTĚ	Výpracoval: Ing. Smejkalová Miroslava		
Kopie č.:				
Měřítko: 1 : 200	Název výkresu: Plán společných zařízení - HPC 1 Příčné řezy			