



DPC 8 - Osa komunikace s oblouky a staničením 1 : 2000

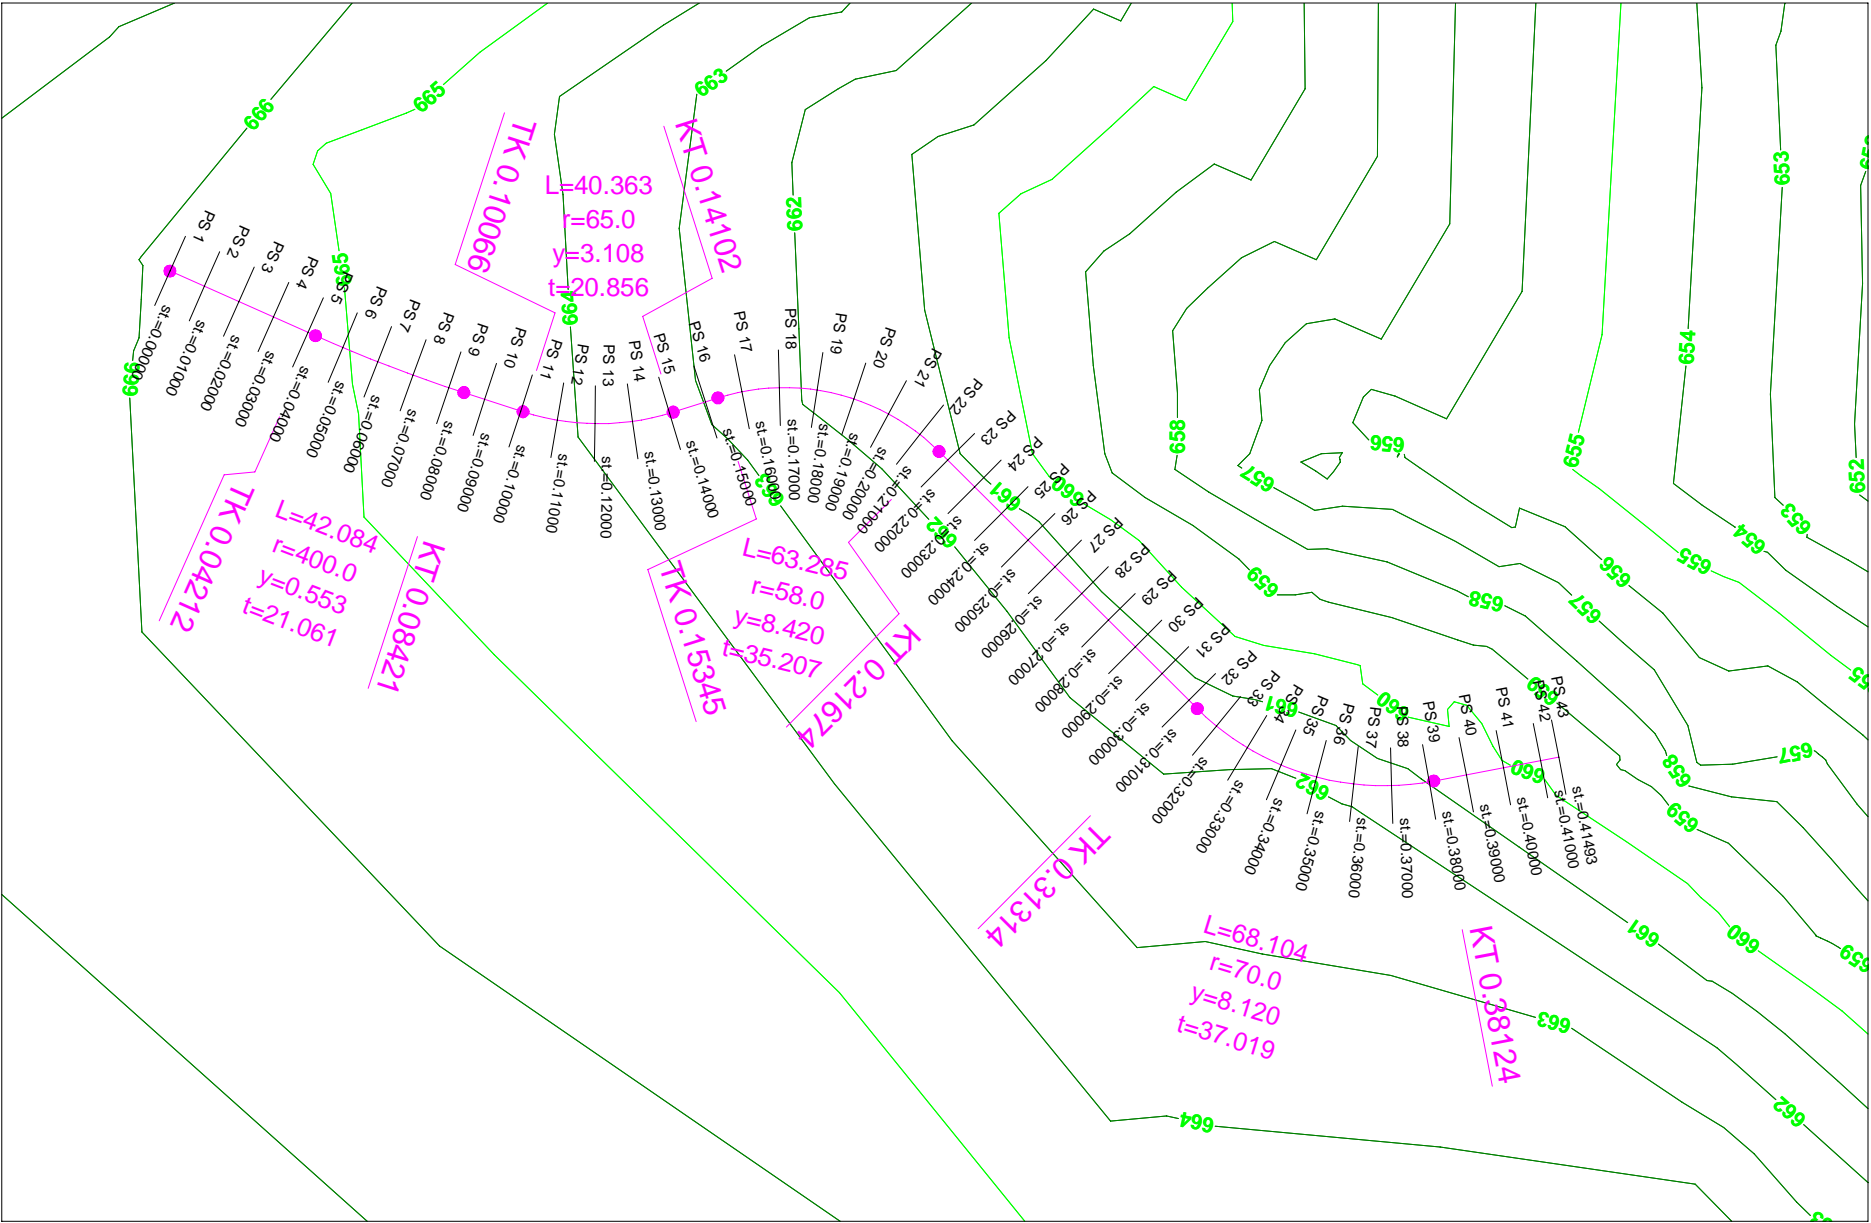

<div>Ing. Jindřich Jíra</div> <div>PRJEKCE projektování pozemkových úprav</div> <div>Pelhřimov, U Stínadel 1316 Tel: 565332567 www.projekce-pe.cz</div>			
Datum: 23.5.2012	Investor: POZEMKOVÝ ÚŘAD JIHLAVA	Kontrolovat: Ing. Jíra Jindřich	
Výkres č.: 1	Akce: KOMPLEXNÍ POZEMKOVÁ ÚPRAVA STAJIŠTĚ	Vypracovat: Ing. Smejkalová Miroslava	
Kopie č.:			
Měřítko: 1 : 2 000	Název výkresu: Plán společných zařízení - DPC 8 Osa komunikace s oblouky a staničením		