


Výkres pro zadávací dokumentaci  
Komplexní pozemkové úpravy  
v k. ú. Raná u Loun a části  
k. ú. Hrádek u Loun

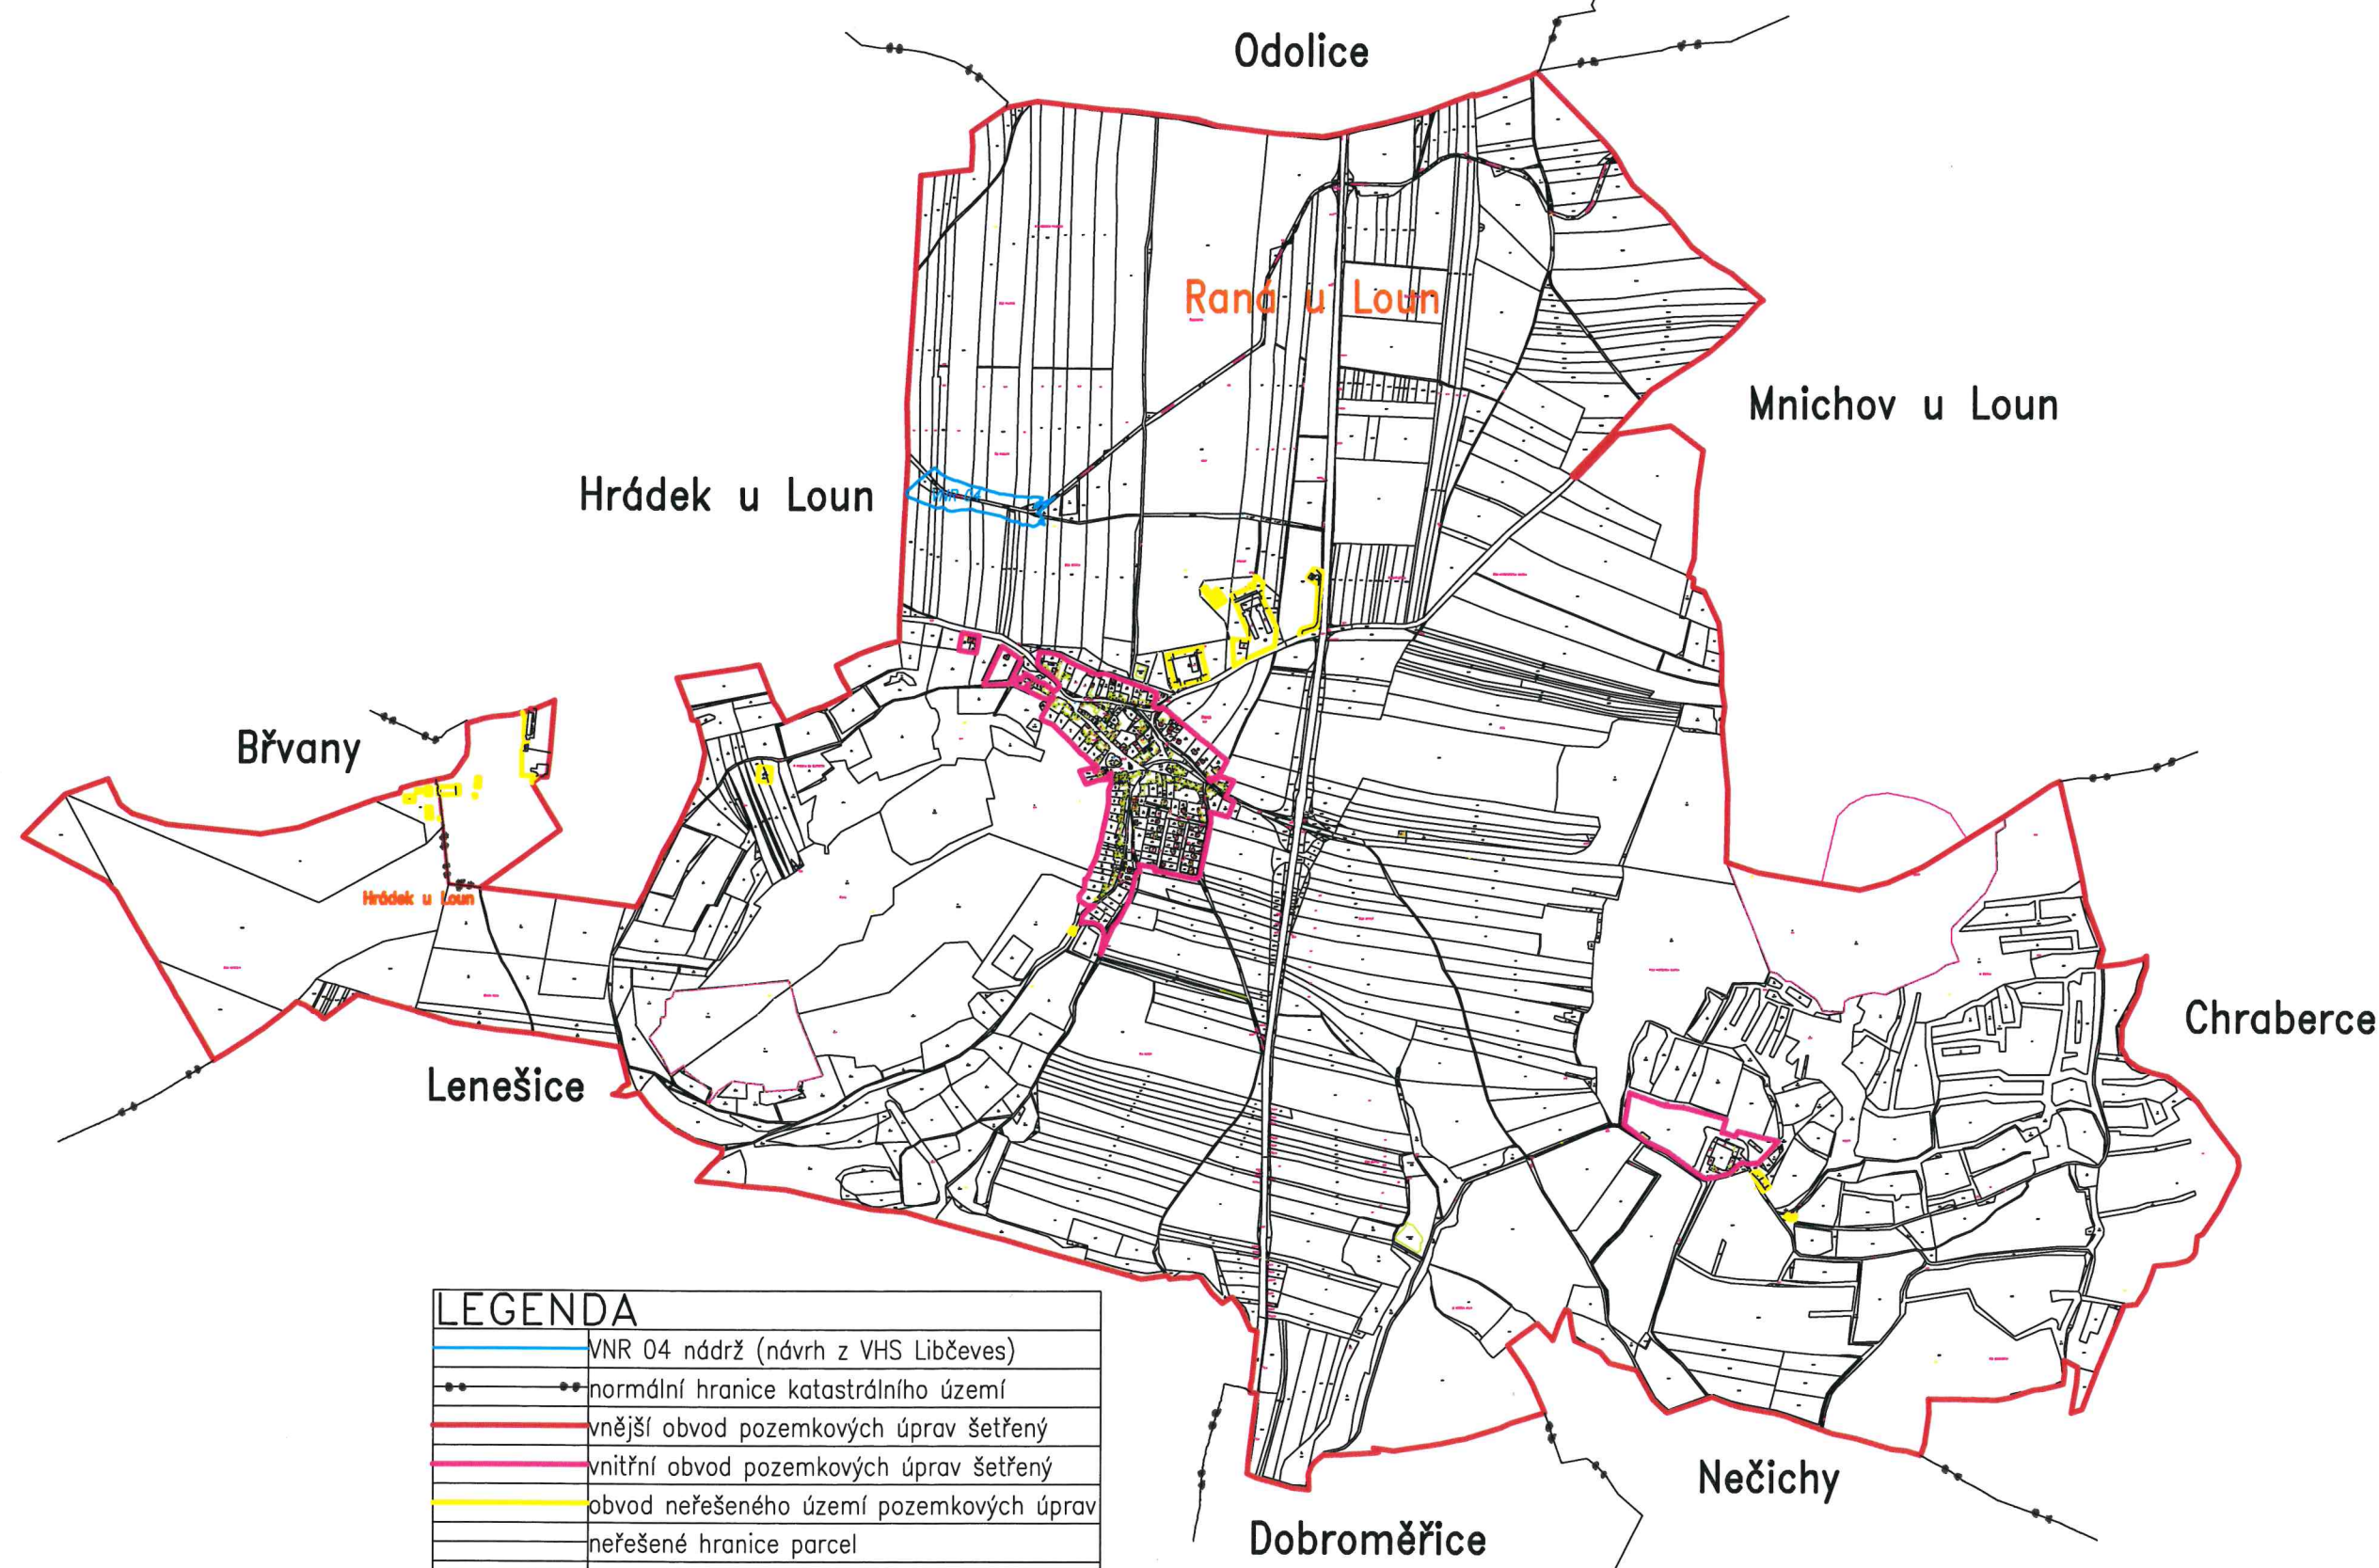

LEGENDA	
	VNR 04 nádrž (návrh z VHS Libčeves)
	normální hranice katastrálního území
	vnější obvod pozemkových úprav šetřený
	vnitřní obvod pozemkových úprav šetřený
	obvod neřešeného území pozemkových úprav
	neřešené hranice parcel
<b>Raná u Loun</b>	název řešeného katastrálního území
<b>Výkres pro</b>	hlavní nadpis zadávacího výkresu
<b>Hrádek u Loun</b>	název sousedního katastrálního území