


P 4/20

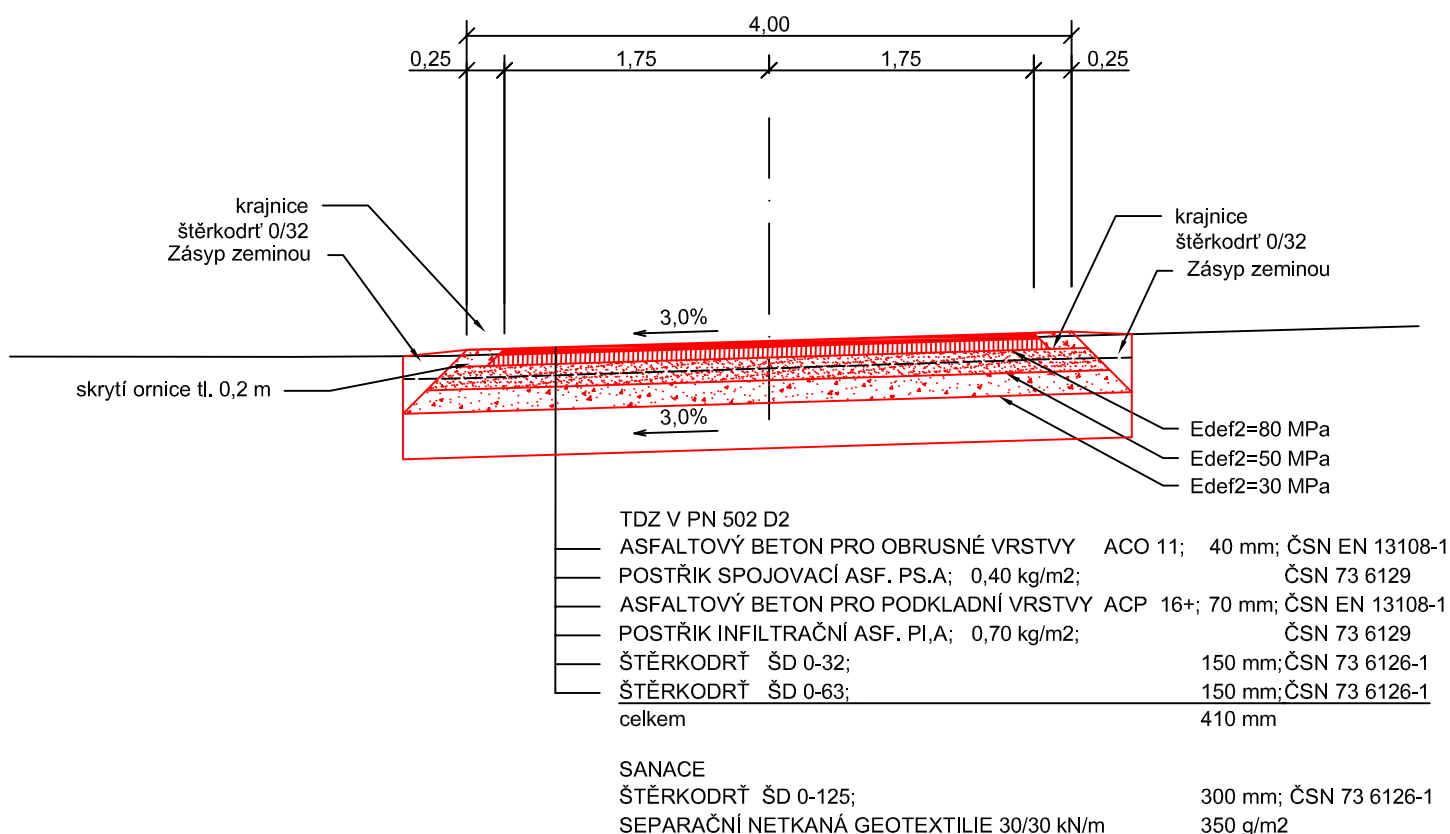

NDCon NDCon s.r.o. Zlatnická 10/1582, 110 00 Praha 1, Česká republika, tel.: +420 251 019 231, IČ: 64939511, DIČ: CZ64939511			
Vypracoval: Ing. Jan Gallia		Vedoucí projektu: Ing. Jan Gallia	
Kreslil: Bc. Karolína Moudrá		Odpovědný projektant: Ing. Pavel Ibl	
Investor: ČR - Státní pozemkový úřad, Pobočka Klatovy Čapkova 127/V, 339 01 Klatovy			
Stavba: Polní cesta C 26 v k.ú. Horská Kvilda		Autorizace: Datum: 12/2017	
Část: C. Stavební část SO 101		Stupeň: DSP/DPS	
Obsah: Vzorový příčný řez		Měřítko: 1:50	
		Č. přílohy: C.3.	
		Podpis:	