



# VZOROVÝ PŘÍČNÝ ŘEZ POLNÍ CESTOU VC3-R

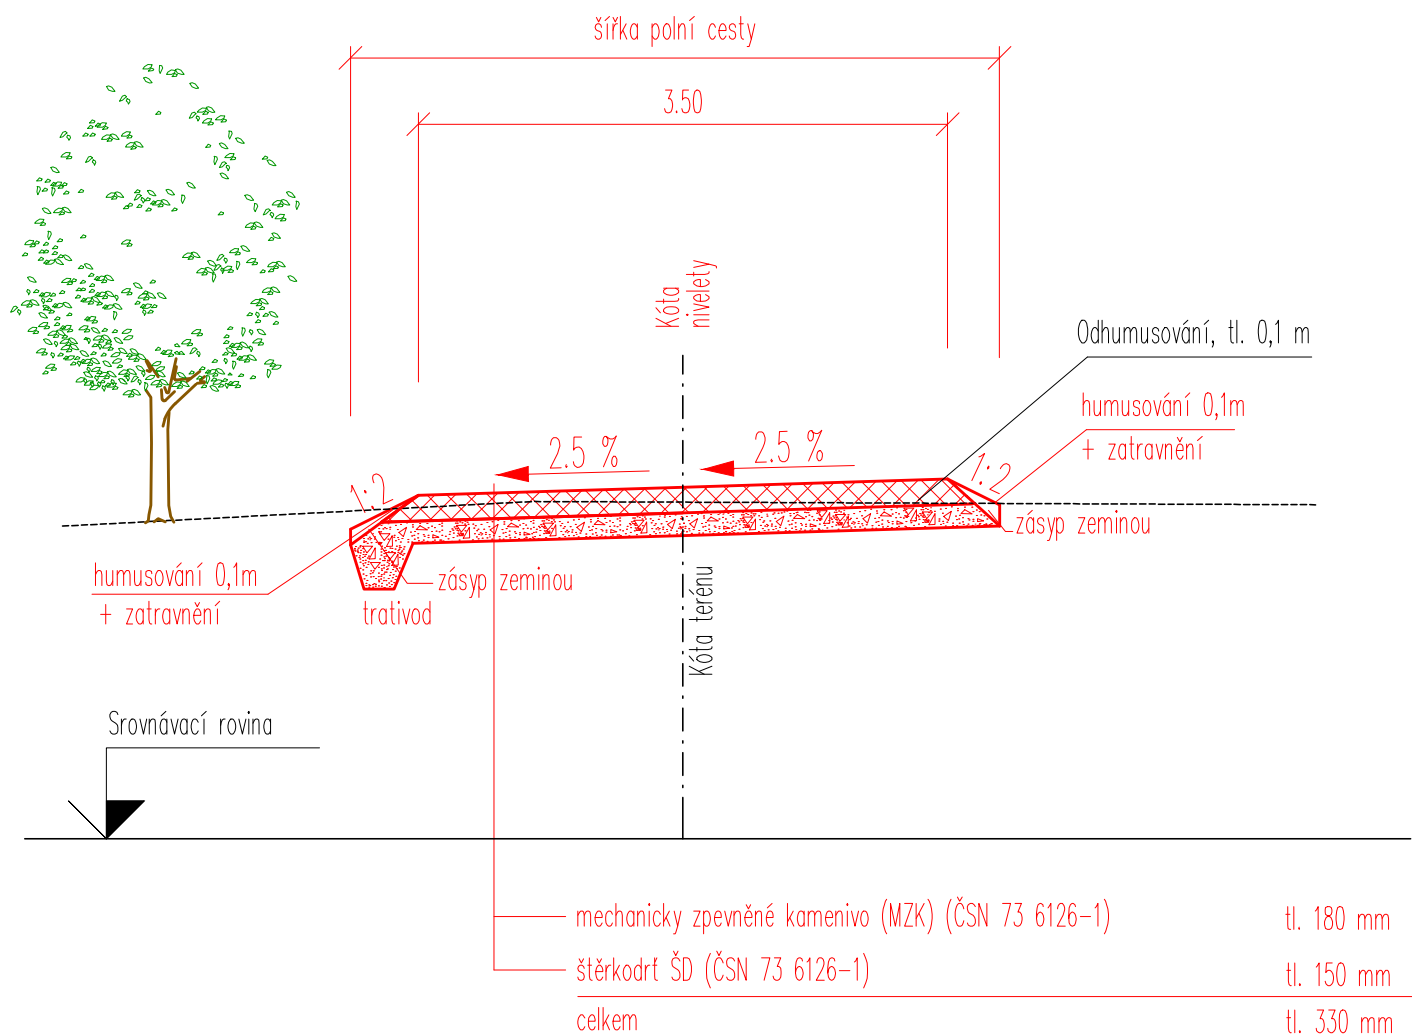

kótováno v m

Vyhotovil	Ing. Martina Kulihová	Ověřil	Ing. Jiří Matula	 <b>GEOCART</b> Výstaviště 405/1 603 00 Brno tel: 543 216 677	
Obec	Vystrčenovice	Kat. území	Vystrčenovice		
Objednatel: Státní pozemkový úřad, Krajský pozemkový úřad pro Kraj Vysočina, Pobočka Jihlava				Číslo zakázky	Xs_019_2015_VYS
Akce: <b>KOMPLEXNÍ POZEMKOVÉ ÚPRAVY K.Ú. VYSTRČENOVICE</b> Dokumentace technického řešení				Souř. systém	S-JTSK
				Výškový systém	Bpv
				Formát	A4
				Měřítko	1 : 50
Název: <b>S02 Vzorový příčný řez - cesta VC3-R</b>				Datum:	Paré:
				11/2017	