


PARCELNÍ ČÍSLO	1982	1976/7
----------------	------	--------

ZEMNÍK Z3  
PŘÍČNÝ ŘEZ 34/01  
km 0,124 24  
M 1:200

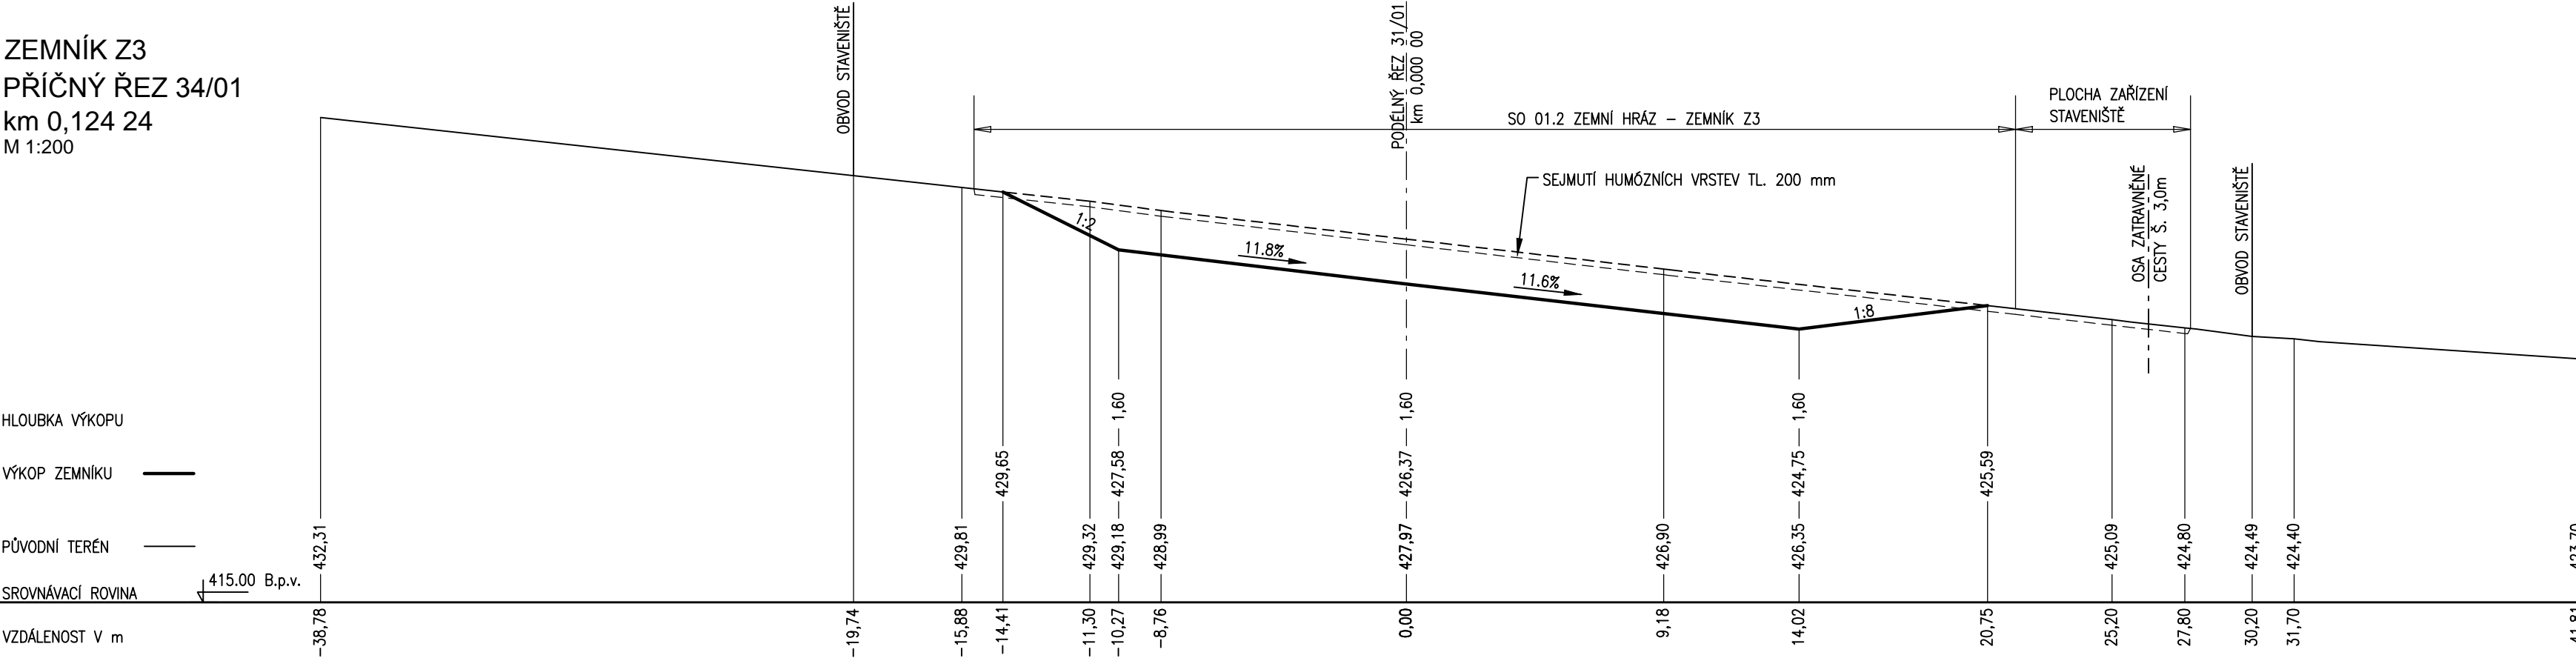


### LEGENDA SOND

- DRN, HUMÓZNÍ HLÍNA
- SVÁHOVÁ HLÍNA S ÚLOMKY
- SVÁHOVÝ JÍL
- SVÁHOVÝ JÍL, PROMĚNLIVĚ PÍŠČITÝ S ÚLOMKY HORNINY
- SUŤ KAMENITÁ-BALVANITÁ, JÍLOVITÁ
- FLUVIÁLNÍ HLÍNA PÍŠČITÁ S VALOUNY ŠTĚRKU
- FLUVIÁLNÍ ŠTĚRK PÍŠČITÝ, JÍLOVITÝ
- KULMSKÁ DROBA
- USTÁLENÁ HLADINA PODZEMNÍ VODY

PARCELNÍ ČÍSLO	1982	1976/7	1989
----------------	------	--------	------

ZEMNÍK Z3  
PŘÍČNÝ ŘEZ 35/01  
km 0,149 24  
M 1:200

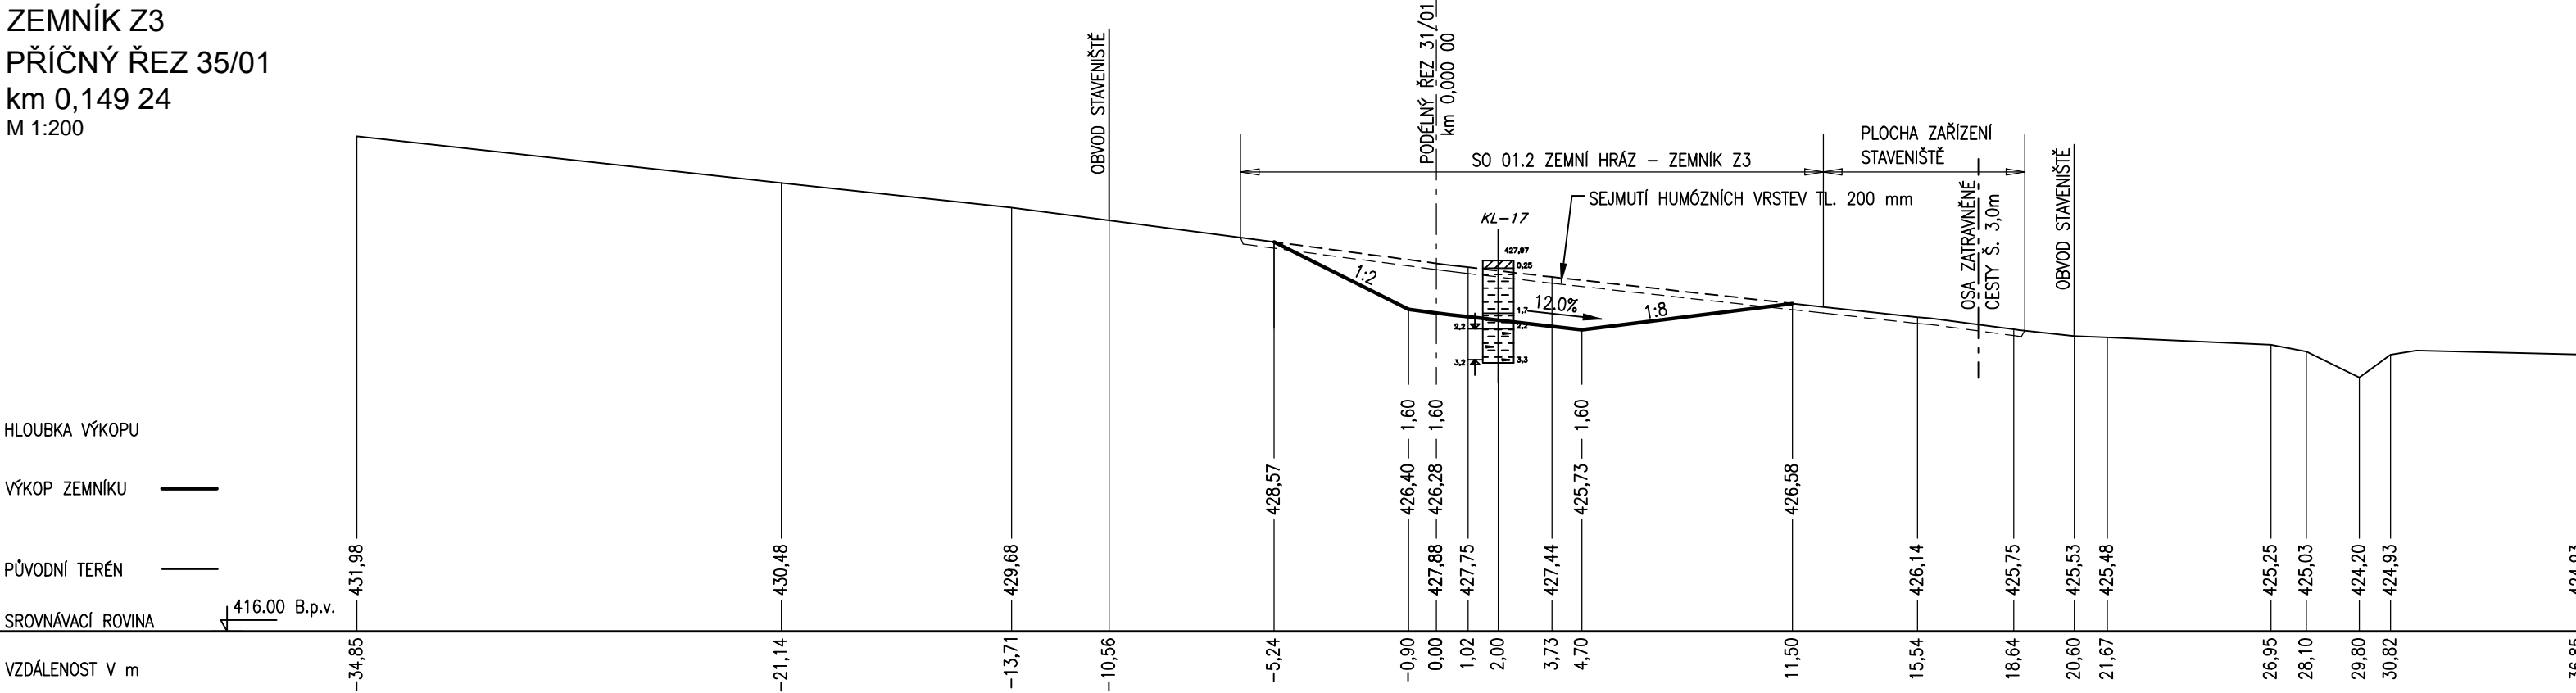

SOUŘADNICOVÝ SYSTÉM: S - JTSK  
VÝŠKOVÝ SYSTÉM: BALT PO VYROVNÁNÍ

AQUATIS a.s. Botanická 834/56, 602 00 Brno		Tel: +420 541 554 111 Fax: +420 541 211 205	E-mail: info@aquatis.cz http://www.aquatis.cz
Zodpovědný projektant ING. TOMÁŠ OHERA	Hlavní inženýr projektu ING. TOMÁŠ OHERA	Vedoucí stýediska ING. JIRÍ ŠVANCARA	
Vypracoval HANA NOVÁ	Kontroloval ING. JIRÍ ŠVANCARA	Zakázkové číslo 020021A	
Datum LEDEN 2021	Stupeň dokumentace DPS	Název souboru D_320_Rezy_zemnik_tezba_rekul.dwg	
Akce			
OCHRANNÁ RETENČNÍ NÁDRŽ LICHNOV II SANACE PRŮSAKŮ			
Příloha			
ŘEZY ZEMNÍKEM 34/01, 35/01 - TĚŽENÍ ZEMINY			
Měřítko 1:200		Číslo přílohy D.3.2.3	
Objednatel STÁTNÍ POZEMKOVÝ ÚŘAD			