

PARCELNÍ ČÍSLO

2945

1976/7

ZEMNÍK Z3  
PŘÍČNÝ ŘEZ 32/01  
km 0,074 24  
M 1:200


UPRAVENÝ TERÉN

VÝKOP ZEMNIKU

PŮVODNÍ TERÉN

SROVNÁVACÍ ROVINA

VZDÁLENOST V m

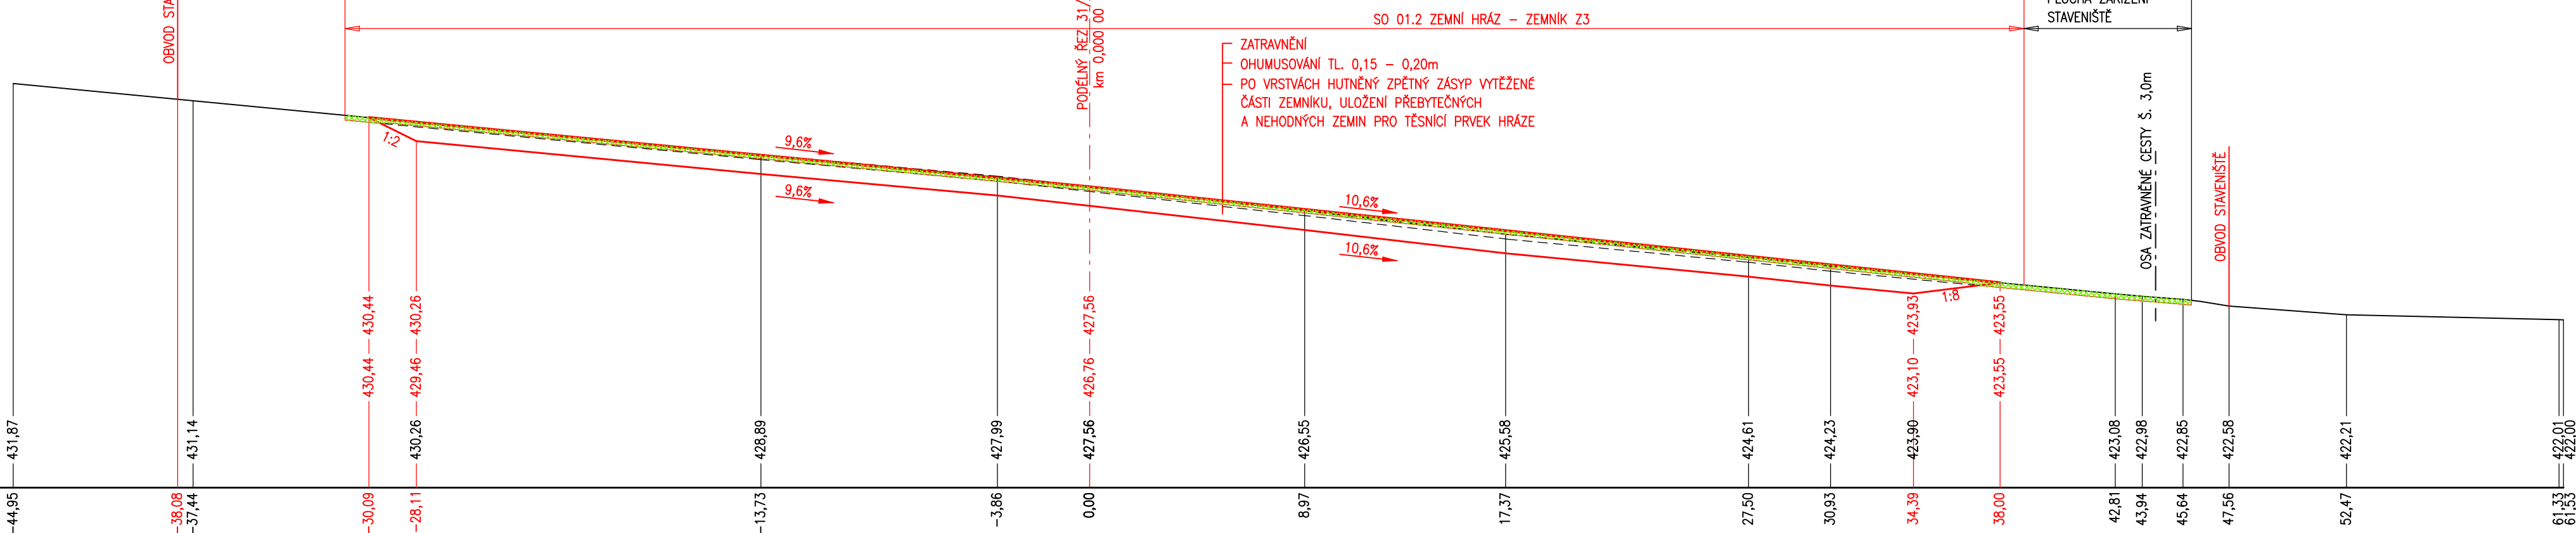

PARCELNÍ ČÍSLO

1982

1976/7

ZEMNÍK Z3  
PŘÍČNÝ ŘEZ 33/01  
km 0,099 24  
M 1:200


UPRAVENÝ TERÉN

VÝKOP ZEMNIKU

PŮVODNÍ TERÉN

SROVNÁVACÍ ROVINA

VZDÁLENOST V m

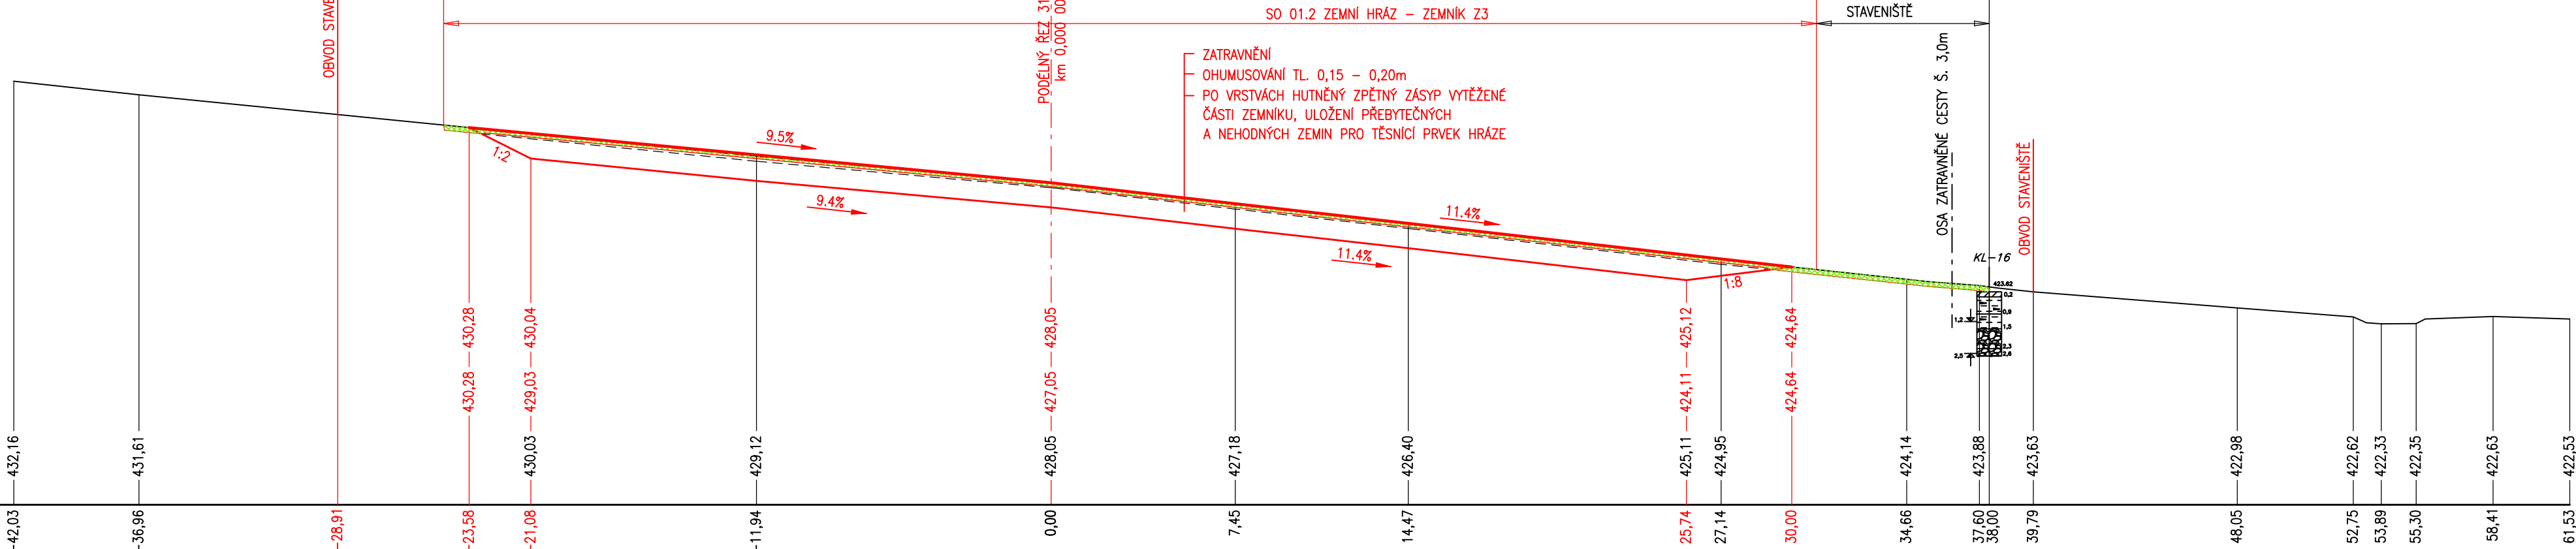

## LEGENDA SOND

- DRN, HUMÓZNÍ HLÍNA
- SVAHOVÁ HLÍNA S ÚLOMKY
- SVAHOVÝ JÍL
- SVAHOVÝ JÍL, PROMĚNLIVÉ PÍŠČITÝ S ÚLOMKY HORNINY
- SUŤ KAMENITÁ-BALVANITÁ, JÍLOVITÁ
- FLUVIÁLNÍ HLÍNA PÍŠČITÁ S VALOUNY ŠTĚRKU
- FLUVIÁLNÍ ŠTĚRK PÍŠČITÝ, JÍLOVITÝ
- KULMSKÁ DROBA
- USTALENÁ HLADINA PODZEMNÍ VODY

SOUŘADNICOVÝ SYSTÉM : S - JTSK  
VÝŠKOVÝ SYSTÉM : BALT PO VYROVNÁNÍ

