




KM 0,000–0,278

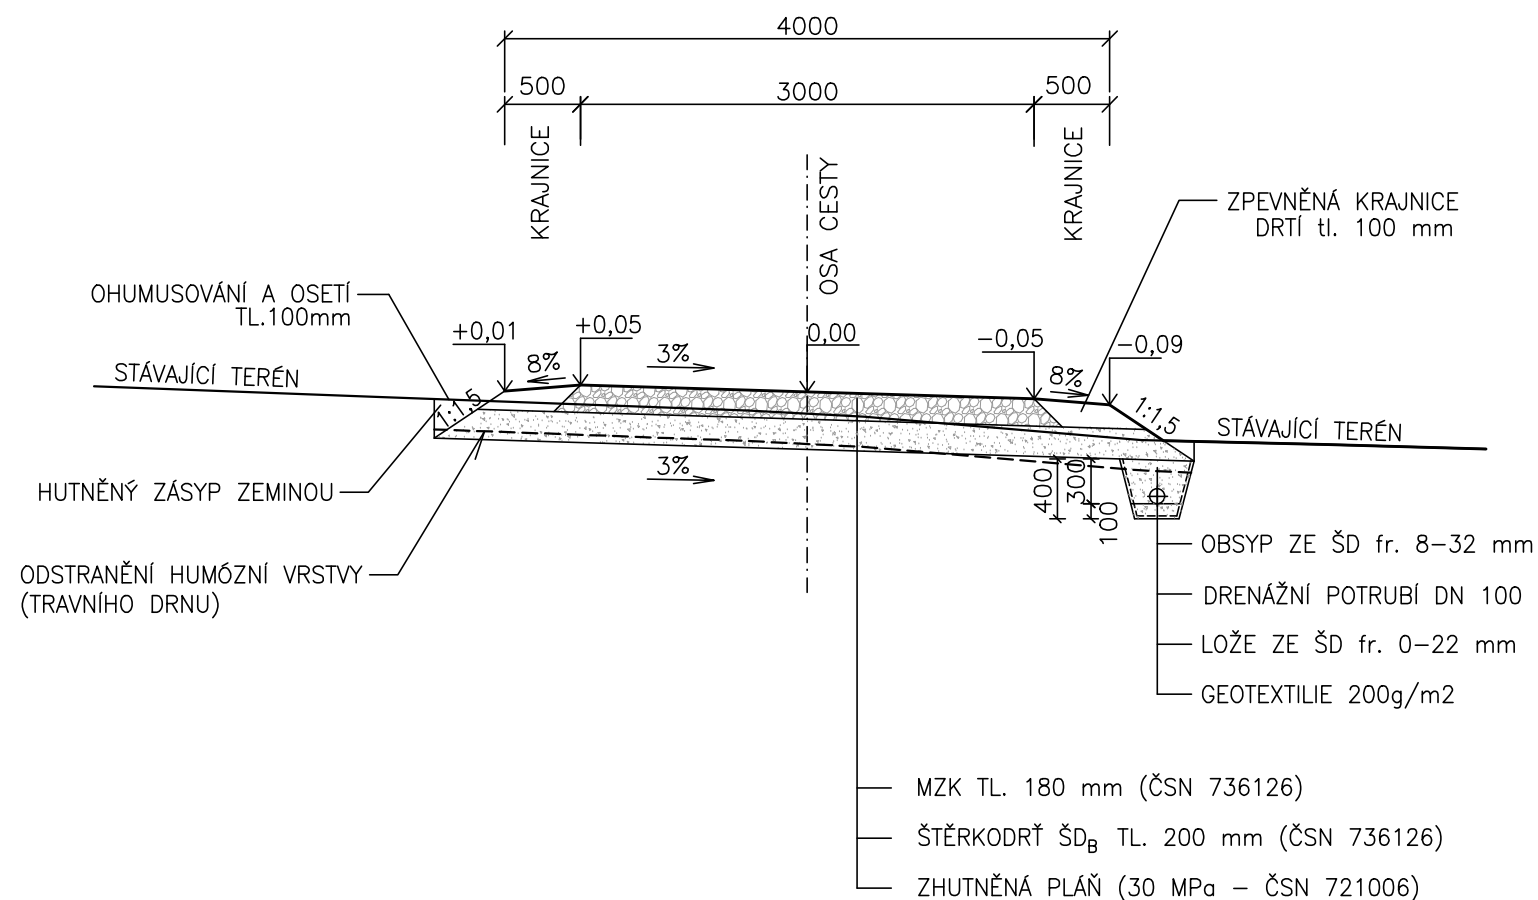

KABEL CRA ULOŽEN POD VOZOVKOU POLNÍ CESTY

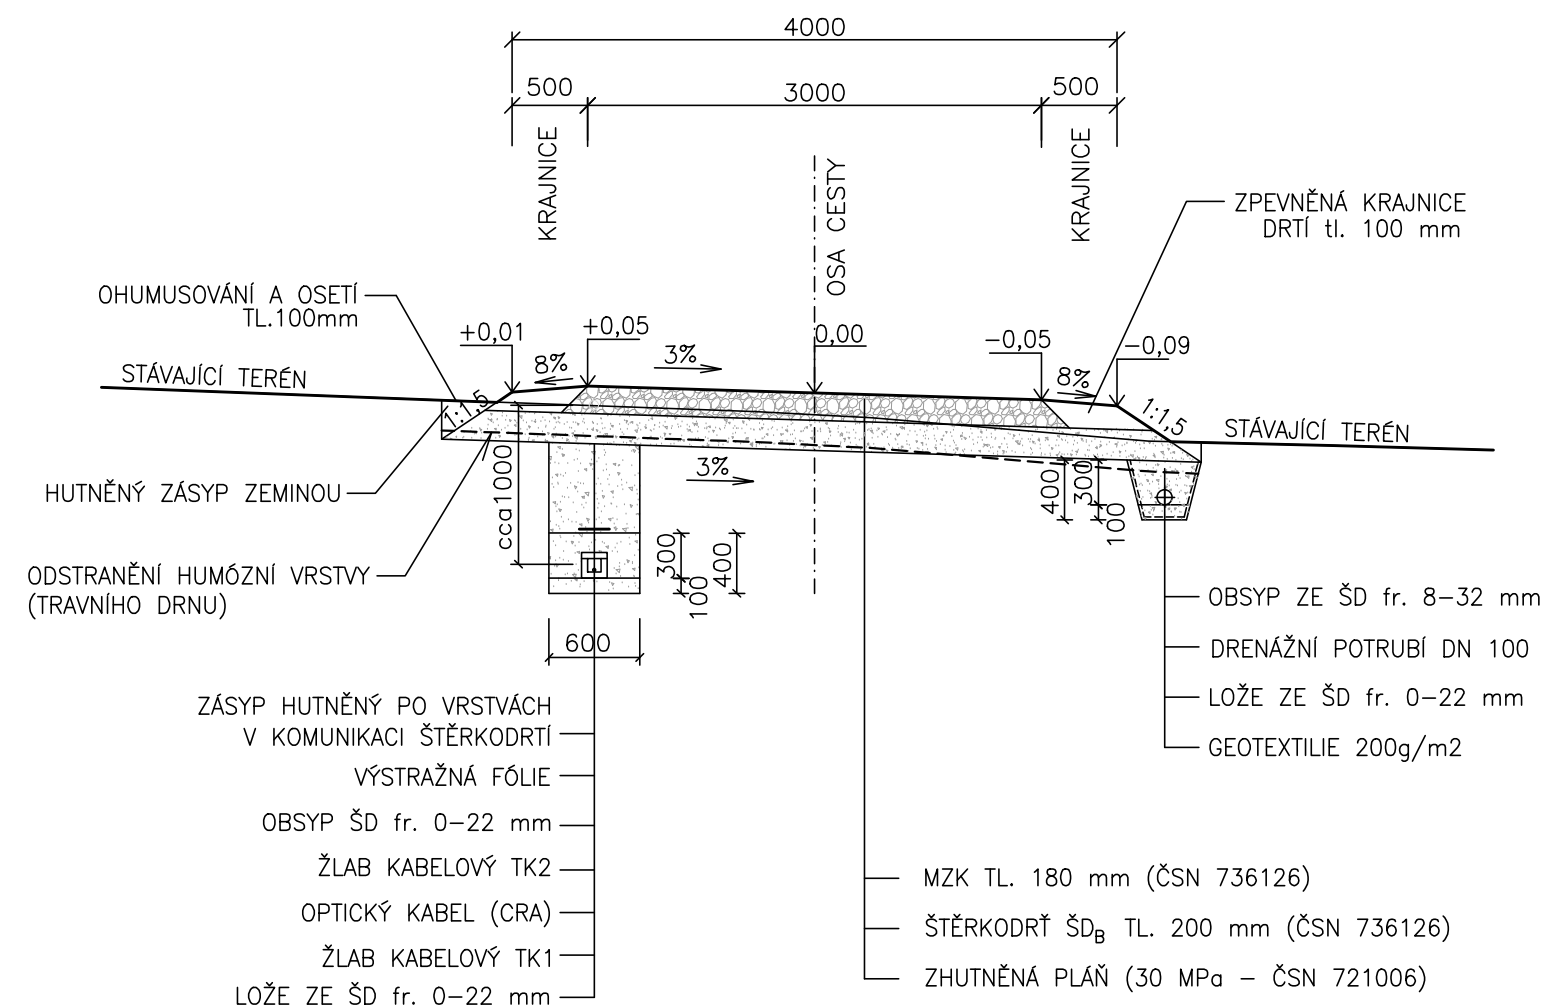

| | | | | | | | | | | |
|----------------|-----------|--|---------------------|-----------------|--|---|----------------------|----------|---------|------|
| VYPRACOVAL | | ZODP. PROJEKTANT | | VED. PROJEKTANT | |  vodohospodářský atelier s.r.o., Růženeč 54, 644 00 Brno | | | | |
| Ing. Coufalová | | Ing. Coufalová | | Ing. Hráček | | | | | | |
| | | | | | | | | | | |
| KRAJ | OLOMOUCKÝ | K.Ú. | STARÁ VES U PŘEROVA | | | ARCH.ČÍSLO | 02/20 | | | |
| INVESTOR | | ČR SPÚ–KRAJSKÝ PÚ PRO OK–POBOČKA PŘEROV | | | | DATUM | 04/20 | | | |
| STAVBA AKCE | | REALIZACE SPOLEČNÝCH ZAŘÍZENÍ V K.Ú. STARÁ VES U PŘEROVA – ETAPA I ČÁST 1 – POLNÍ CESTY | | | | | STUPEŇ | DSP, DPS | | |
| OBJEKT | | | | | | | SO 01 POLNÍ CESTA C9 | | FORMÁT | 2A4 |
| OBSAH | | | | | | | VZOROVÉ PŘÍČNÉ ŘEZY | | MĚŘITKO | 1:50 |
| | | | | | | PŘÍLOHA Č. | PARÉ Č. | | | |
| | | | | | | D.1.1.3. | | | | |