

REALIZACE SPOLEČNÝCH ZAŘÍZENÍ V K.Ú. STARÁ VES U PŘEROVA - ETAPA I. ČÁST 1 - POLNÍ CESTY

JAKO VLASTNÍK POZEMKU K.Ú. STARÁ VES U PŘEROVA

P.Č.

/JAKO VLASTNÍK TECHNICKÉ INFRASTRUKTURY

SOUHLASÍM PODLE §184a STAVEBNÍHO ZÁKONA S PROVEDENÍM STAVBY

"REALIZACE SPOLEČNÝCH ZAŘÍZENÍ V K.Ú. STARÁ VES U PŘEROVA

ETAPA I. - ČÁST 1 - POLNÍ CESTY"

PODLE PŘILOŽENÉ SITUACE STAVBY.

V.

DNE 29.6.2020

JMÉNO/ORGANIZACE:

VEŽEK

PODPIS/RAZÍTKO:

CETIN a.s.

Českomoravská 2510/19, Libeň

190 00 Praha 9

DIČ: CZ04084063

171

LEGENDA NAVRHOVANÝCH OBJEKTŮ:

- NAVRHOVANÁ OPATŘENÍ
- POLNÍ CESTA - ASFALTOVÝ BETON
- POLNÍ CESTA - KRAJNICE
- LOKÁLNÍ BIKORIDOR (SAMOSTATNĚ PD ČÁST 2 - ÚSES)
- MAPA KN 14/2





LEGENDA STÁVAJÍCÍCH SÍTÍ:

- OPTICKÝ KABEL (cra)
- SDĚLOVACÍ KABEL
- PLYNOVOD
- VODOVOD
- NADZEMNÍ VEDENÍ VN
- EL. PŘÍPOJKA VAK
- STÁVAJÍCÍ KANALIZACE




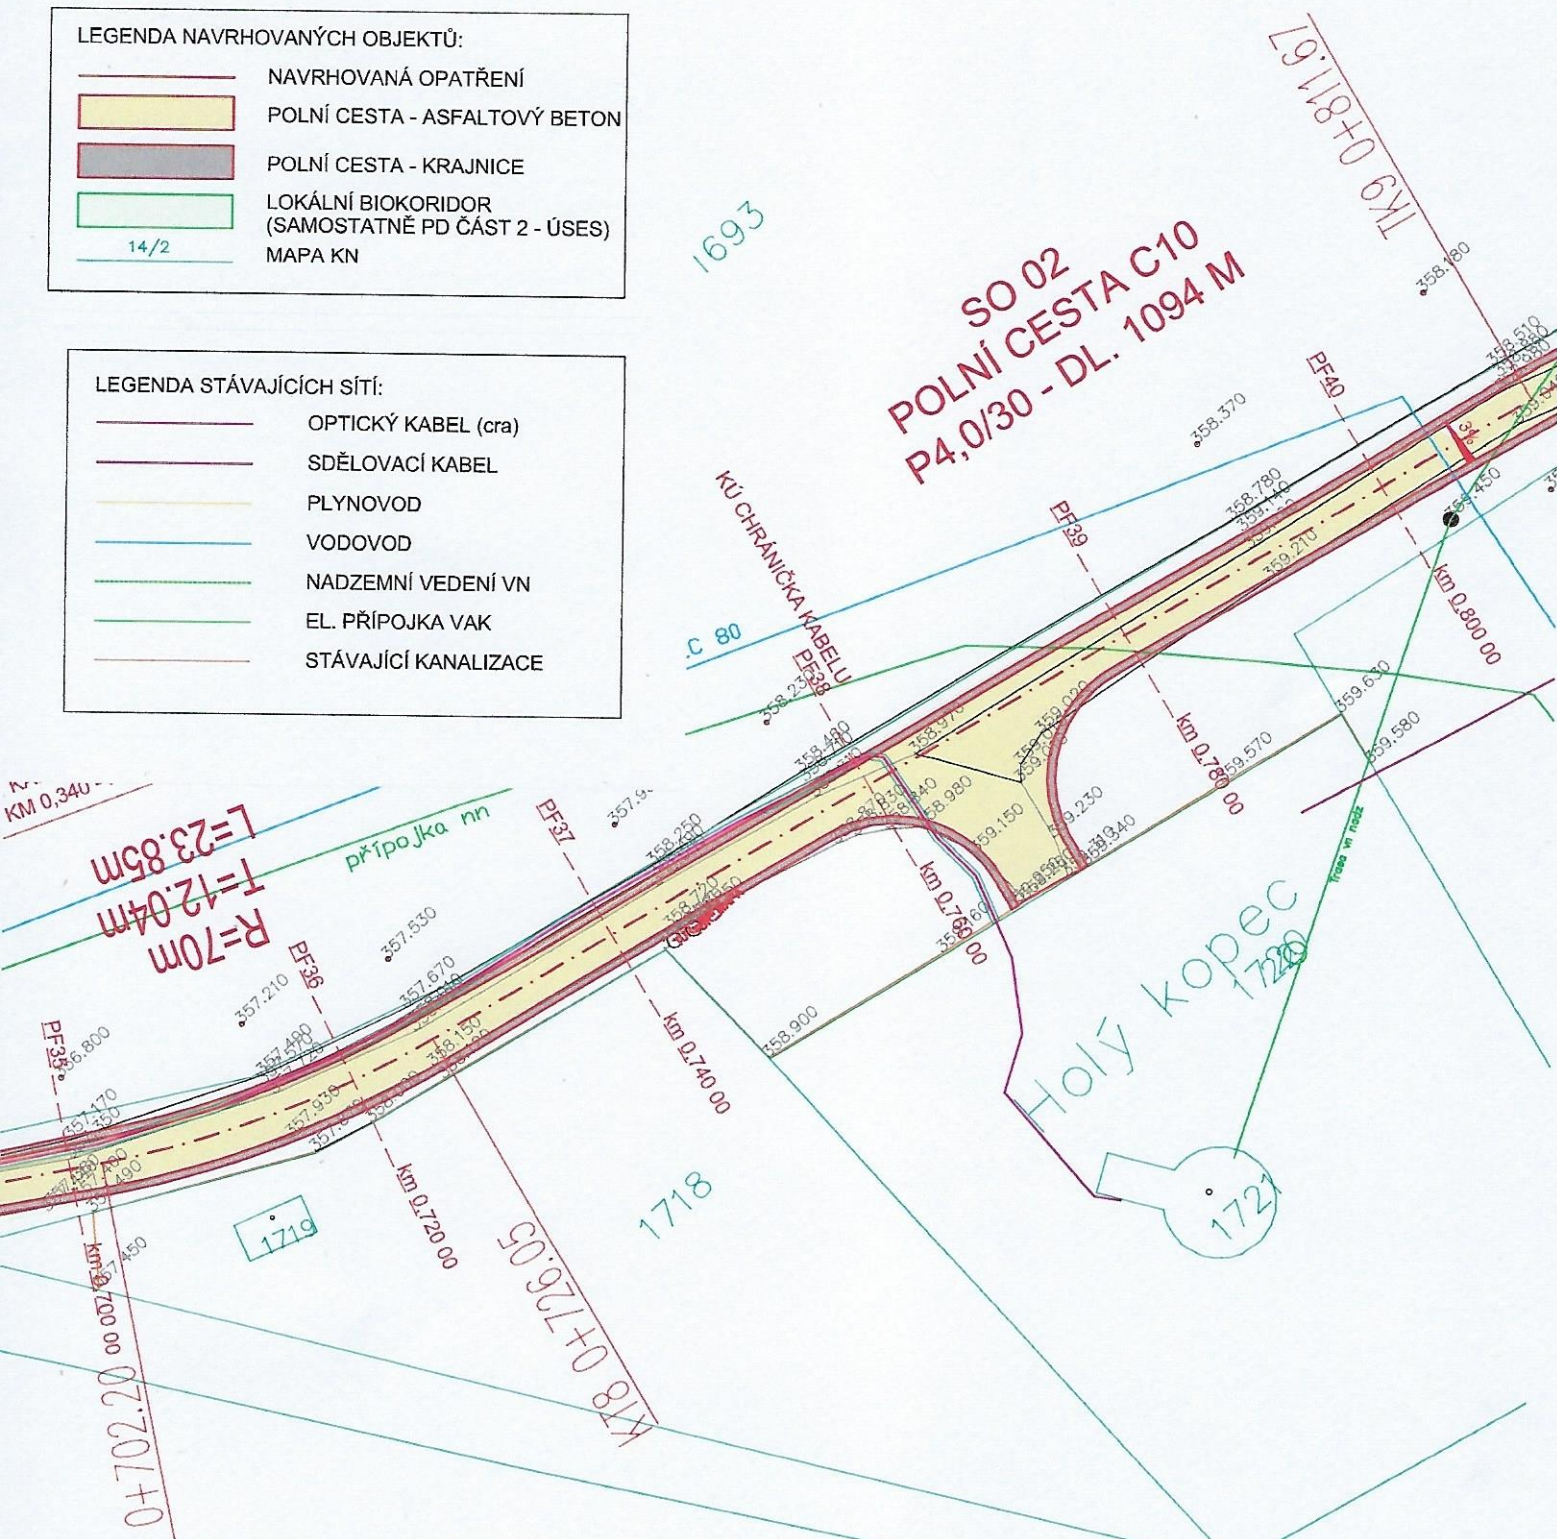
REALIZACE SPOLEČNÝCH ZAŘÍZENÍ V K.Ú. STARÁ VES U PŘEROVA - ETAPA I.

 LEGENDA NAVRHOVANÝCH OBJEKTŮ:

- | | |
|--|---|
|  | NAVRHOVANÁ OPATŘENÍ |
|  | POLNÍ CESTA - ASFALTOVÝ BETON |
|  | POLNÍ CESTA - KRAJNICE |
|  | LOKÁLNÍ BIODORIDOR
(SAMOSTATNÉ PD ČÁST 2 - ÚSES) |
| 14/2 | MAPA KN |

LEGENDA STÁVAJÍCÍCH SÍTÍ:

- | | |
|--|----------------------|
|  | OPTICKÝ KABEL (cra) |
|  | SDĚLOVACÍ KABEL |
|  | PLYNOVOD |
|  | VODOVOD |
|  | NADZEMNÍ VEDENÍ VN |
|  | EL. PŘÍPOJKA VAK |
|  | STÁVAJÍCÍ KANALIZACE |



JAKO VLASTNÍK POZEMKU K.Ú. STARÁ VES U PŘEROVA

P.Č.

/JAKO VLASTNÍK TECHNICKÉ INFRASTRUKTURY

SOUHLASÍM PODLE §184a STAVEBNÍHO ZÁKONA S PROVEDENÍM STAVBY

"REALIZACE SPOLEČNÝCH ZAŘÍZENÍ V K.Ú. STARÁ VES U PŘEROVA

ETAPA I. – ČÁST 1 – POLNÍ CESTY”

PODLE PŘILOŽENÉ SITUACE STAVBY.

V. Prerov

JMÉNO/ORGANIZACE:

PODPIS/RAZÍTKO:

DNE 29.6.0

$$1 \in 2 \in K$$

CETIN a.s.


Českomoravská 2510/19, Libeň

190 00 Praha 9

DIČ: CZ04084063

171

REALIZACE SPOLEČNÝCH ZAŘÍZENÍ V K.Ú. STARÁ VES U PŘEROVA - ETAPA I.

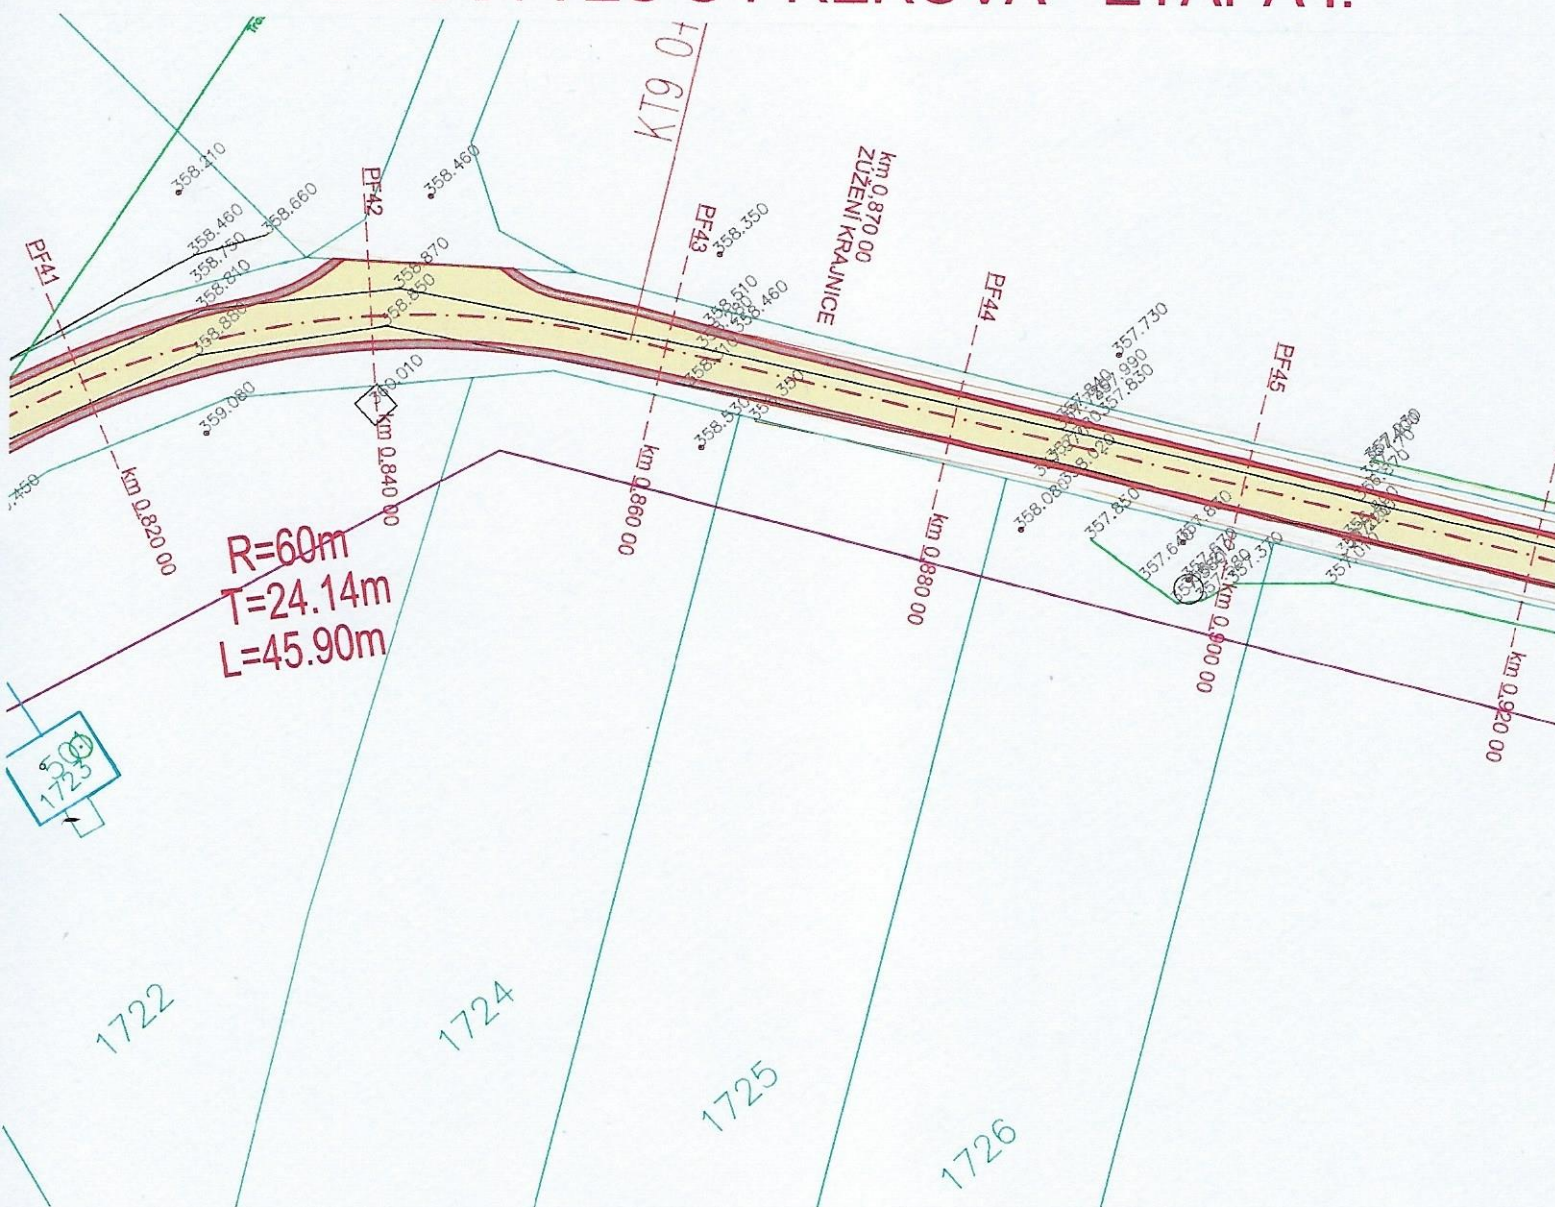

LEGENDA NAVRHOVANÝCH OBJEKTŮ:

- NAVRHOVANÁ OPATŘENÍ
- POLNÍ CESTA - ASFALTOVÝ BETON
- POLNÍ CESTA - KRAJNICE
- LOKÁLNÍ BIOKORIDOR (SAMOSTATNĚ PD ČÁST 2 - ÚSES)
- MAPA KN

LEGENDA STÁVAJÍCÍCH SÍTÍ:

- OPTICKÝ KABEL (cra)
- SDĚLOVACÍ KABEL
- PLYNOVOD
- VODOVOD
- NADZEMNÍ VEDENÍ VN
- EL. PŘÍPOJKA VAK
- STÁVAJÍCÍ KANALIZACE

JAKO VLASTNÍK POZEMKU K.Ú. STARÁ VES U PŘEROVA

P.Č.

/JAKO VLASTNÍK TECHNICKÉ INFRASTRUKTURY
SOUHLASÍM PODLE §184a STAVEBNÍHO ZÁKONA S PROVEDENÍM STAVBY
"REALIZACE SPOLEČNÝCH ZAŘÍZENÍ V K.Ú. STARÁ VES U PŘEROVA
ETAPA I. - ČÁST 1 - POLNÍ CESTY"
PODLE PŘÍLOŽENÉ SITUACE STAVBY.

V.

DNE 19.6.2020


JMÉNO/ORGANIZACE:

VEZEK
ČETIN a.s.

PODPIS/RAZÍTKO:

Českomoravská 2510/19, Libeň
190 00 Praha 9
DIČ: CZ04084063

REALIZACE SPOLEČNÝCH ZAŘÍZENÍ V K.Ú. STARÁ VES U PŘEROVA - ETAPA I.

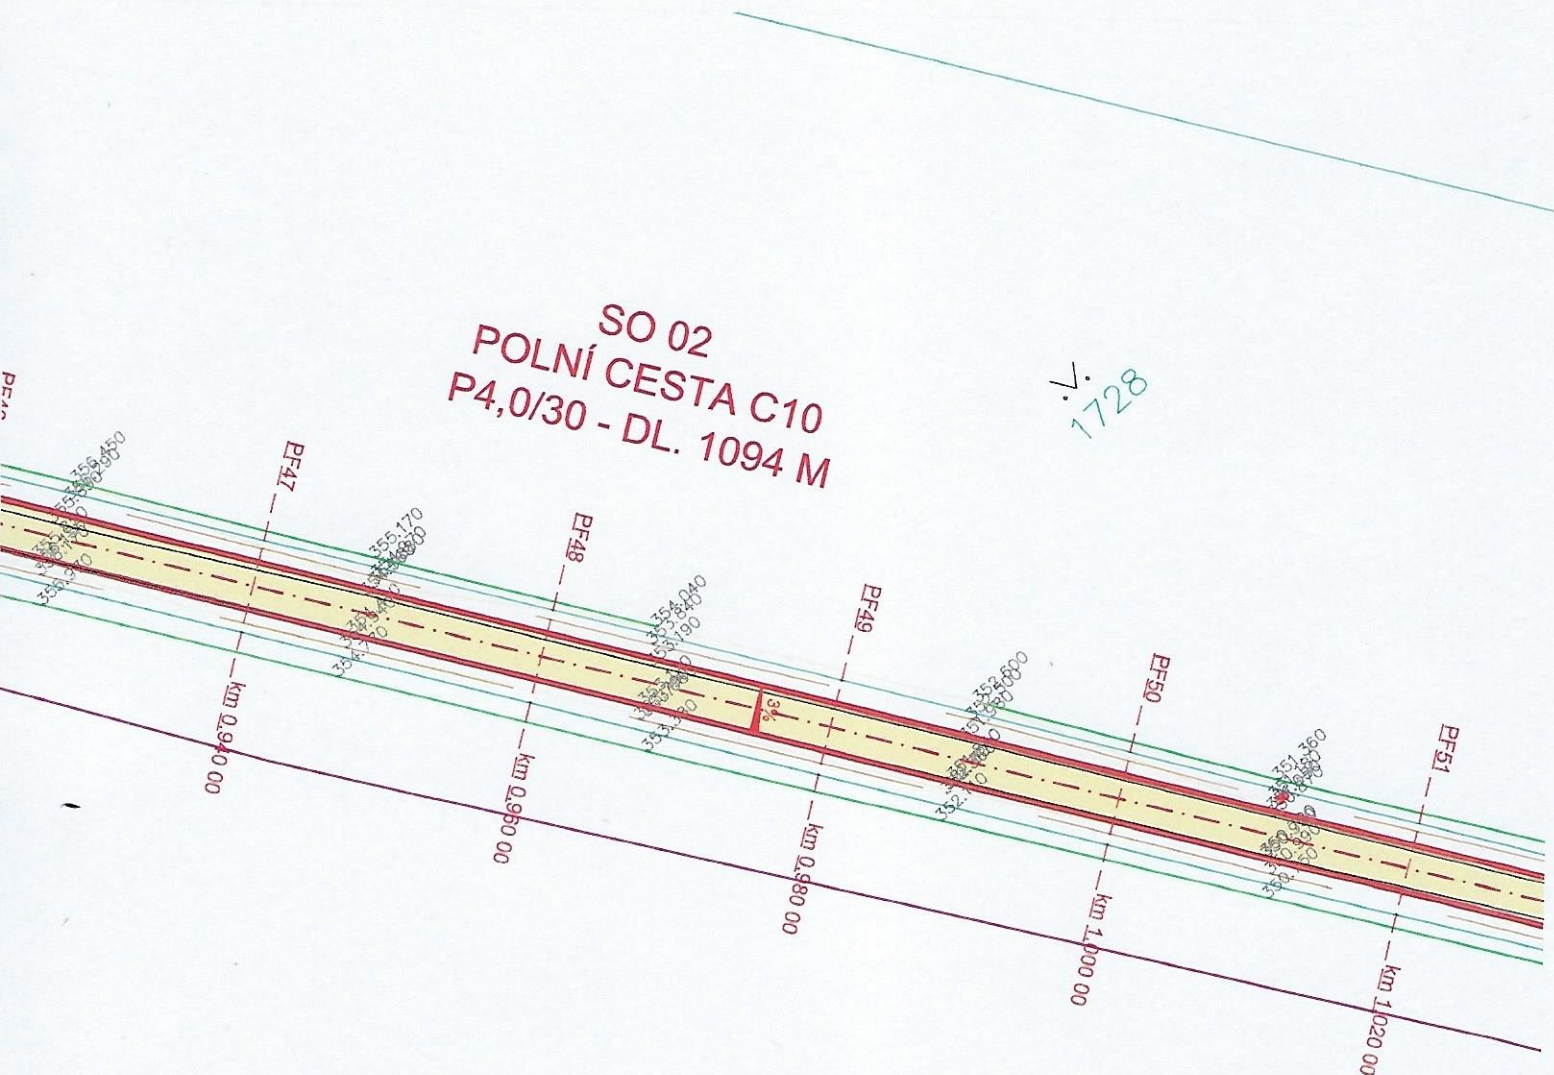

LEGENDA NAVRHOVANÝCH OBJEKTŮ:

- NAVRHOVANÁ OPATŘENÍ
- POLNÍ CESTA - ASFALTOVÝ BETON
- POLNÍ CESTA - KRAJNICE
- LOKÁLNÍ BIOKORIDOR (SAMOSTATNĚ PD ČÁST 2 - ÚSES)
- MAPA KN

LEGENDA STÁVAJÍCÍCH SÍTÍ:

- OPTICKÝ KABEL (cra)
- SDĚLOVACÍ KABEL
- PLYNOVOD
- VODOVOD
- NADZEMNÍ VEDENÍ VN
- EL. PŘÍPOJKA VAK
- STÁVAJÍCÍ KANALIZACE

JAKO VLASTNÍK POZEMKU K.Ú. STARÁ VES U PŘEROVA
P.Č.
/JAKO VLASTNÍK TECHNICKÉ INFRASTRUKTURY
SOUHLASÍM PODLE §184a STAVEBNÍHO ZÁKONA S PROVEDENÍM STAVBY
"REALIZACE SPOLEČNÝCH ZAŘÍZENÍ V K.Ú. STARÁ VES U PŘEROVA
ETAPA I. - ČÁST 1 - POLNÍ CESTY"
PODLE PŘILOŽENÉ SITUACE STAVBY.

V. *Přerov* DNE *19.6.2020*
JMÉNO/ORGANIZACE: *VEZEL*

PODPIS/RAZÍTKO:

VEZEL
CETIN a.s.
Českomoravská 2510/19, Libeň
190 00 Praha 9
DIČ: CZ04084063

171

171