
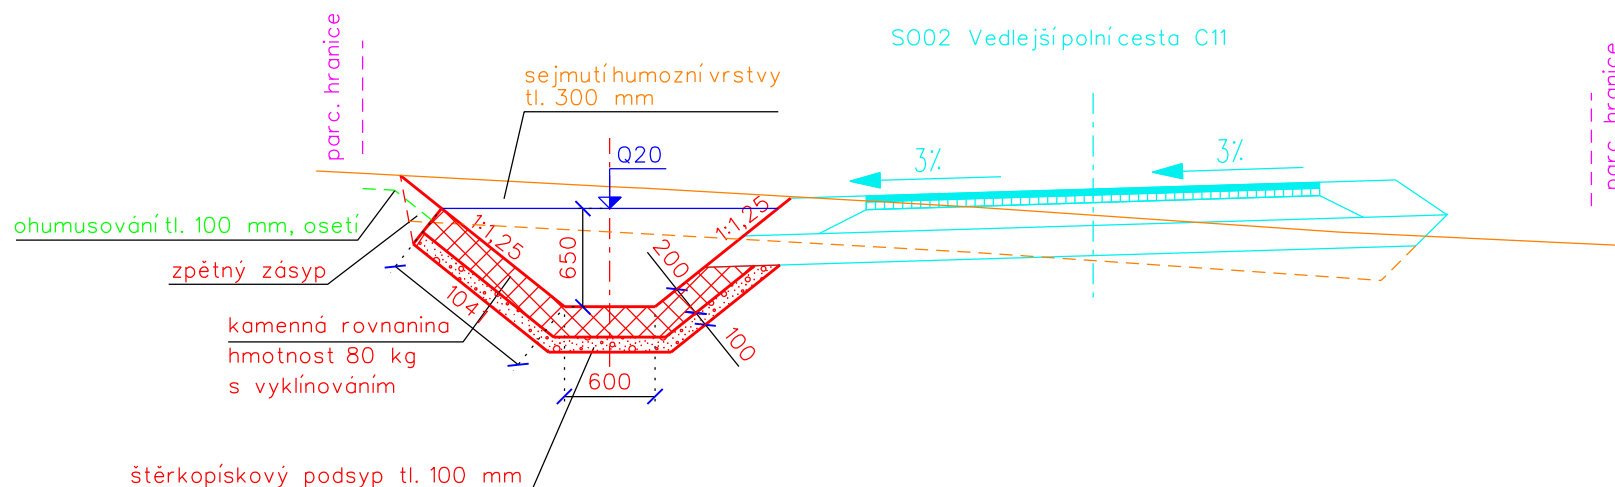



km -0,009 - 0,053

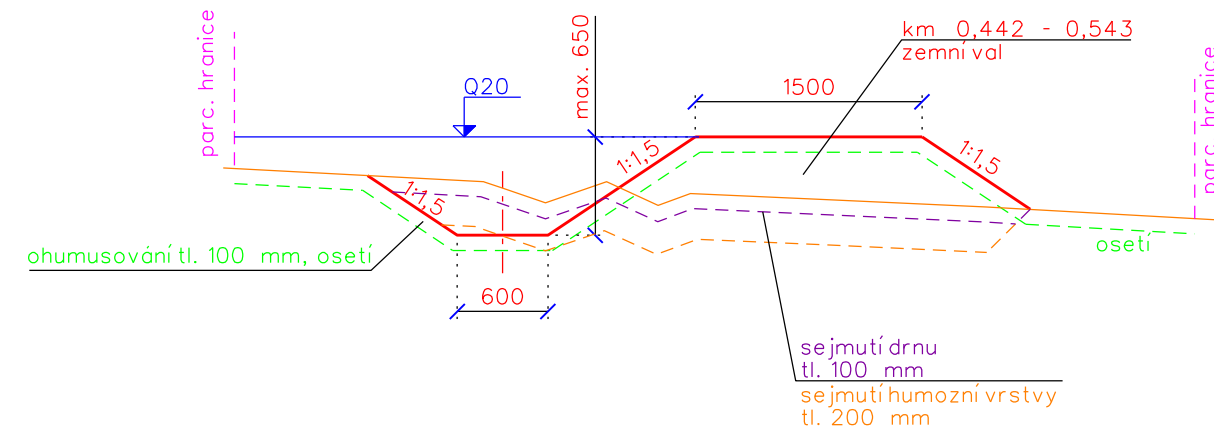

Vyracoval		Zodpov.projektant		Hl. ing. projektu		Vedoucí střediska		 <div> AGPOL s.r.o. Jungmannova 153/12 779 00 Olomouc Česká republika </div>	
Mikulášková Milada		Ing. Plhák Václav		Ing. Skácel Miroslav		Ing. Vaculín O., Ph.D.			
Místo stavby	Brušperk			Kraj	Moravskoslezský			Počet formátů	2 A4
Investor	ČR - Státní pozemkový úřad, Krajský pozemkový úřad pro MSK							Datum	08/2017
Akce - objekt	SO 13 Realizace SZ navržených v KoPÚ Brušperk - I.etapa							Stupeň	DSP+DPS
								Zakázkové číslo	2781/060
								Archivní číslo	2781
Příloha	Vzorové příčné řezy							Měřítko	Číslo výkresu
								1:100	C.3.4