

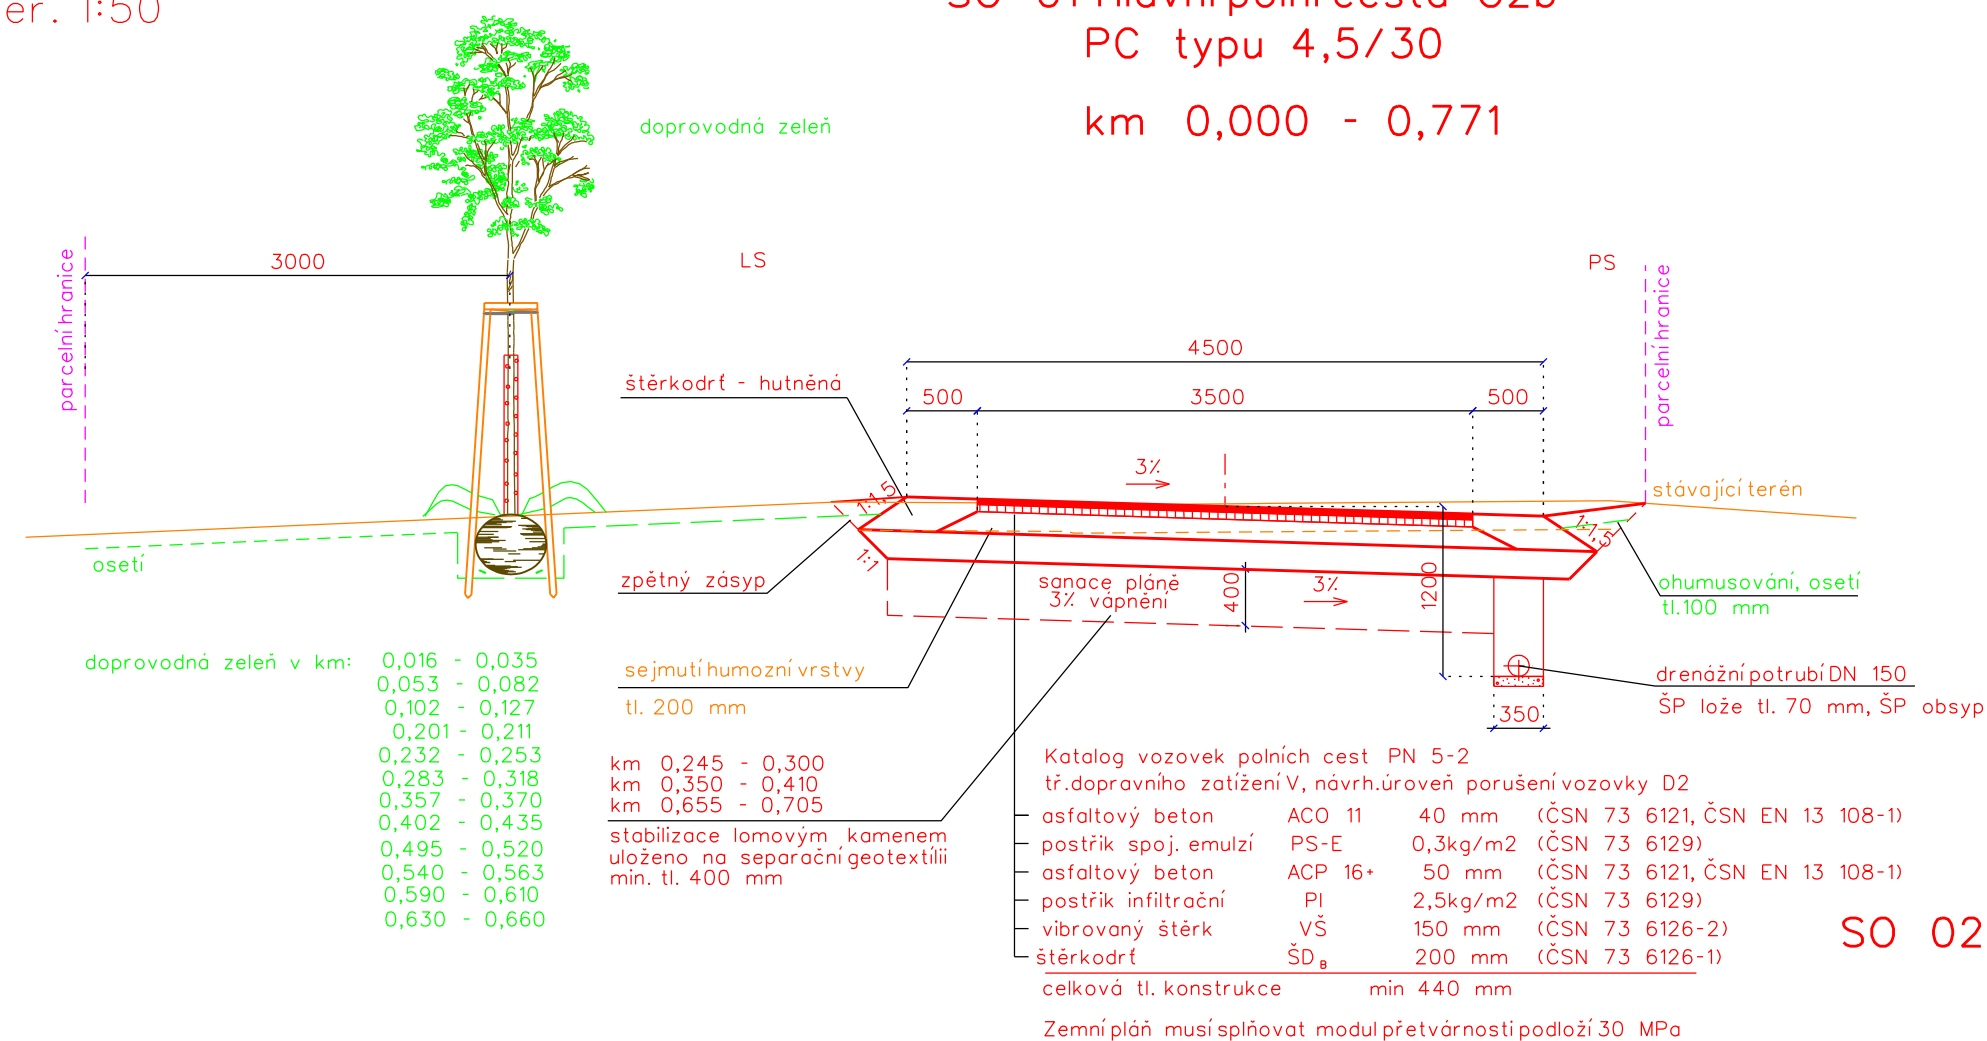
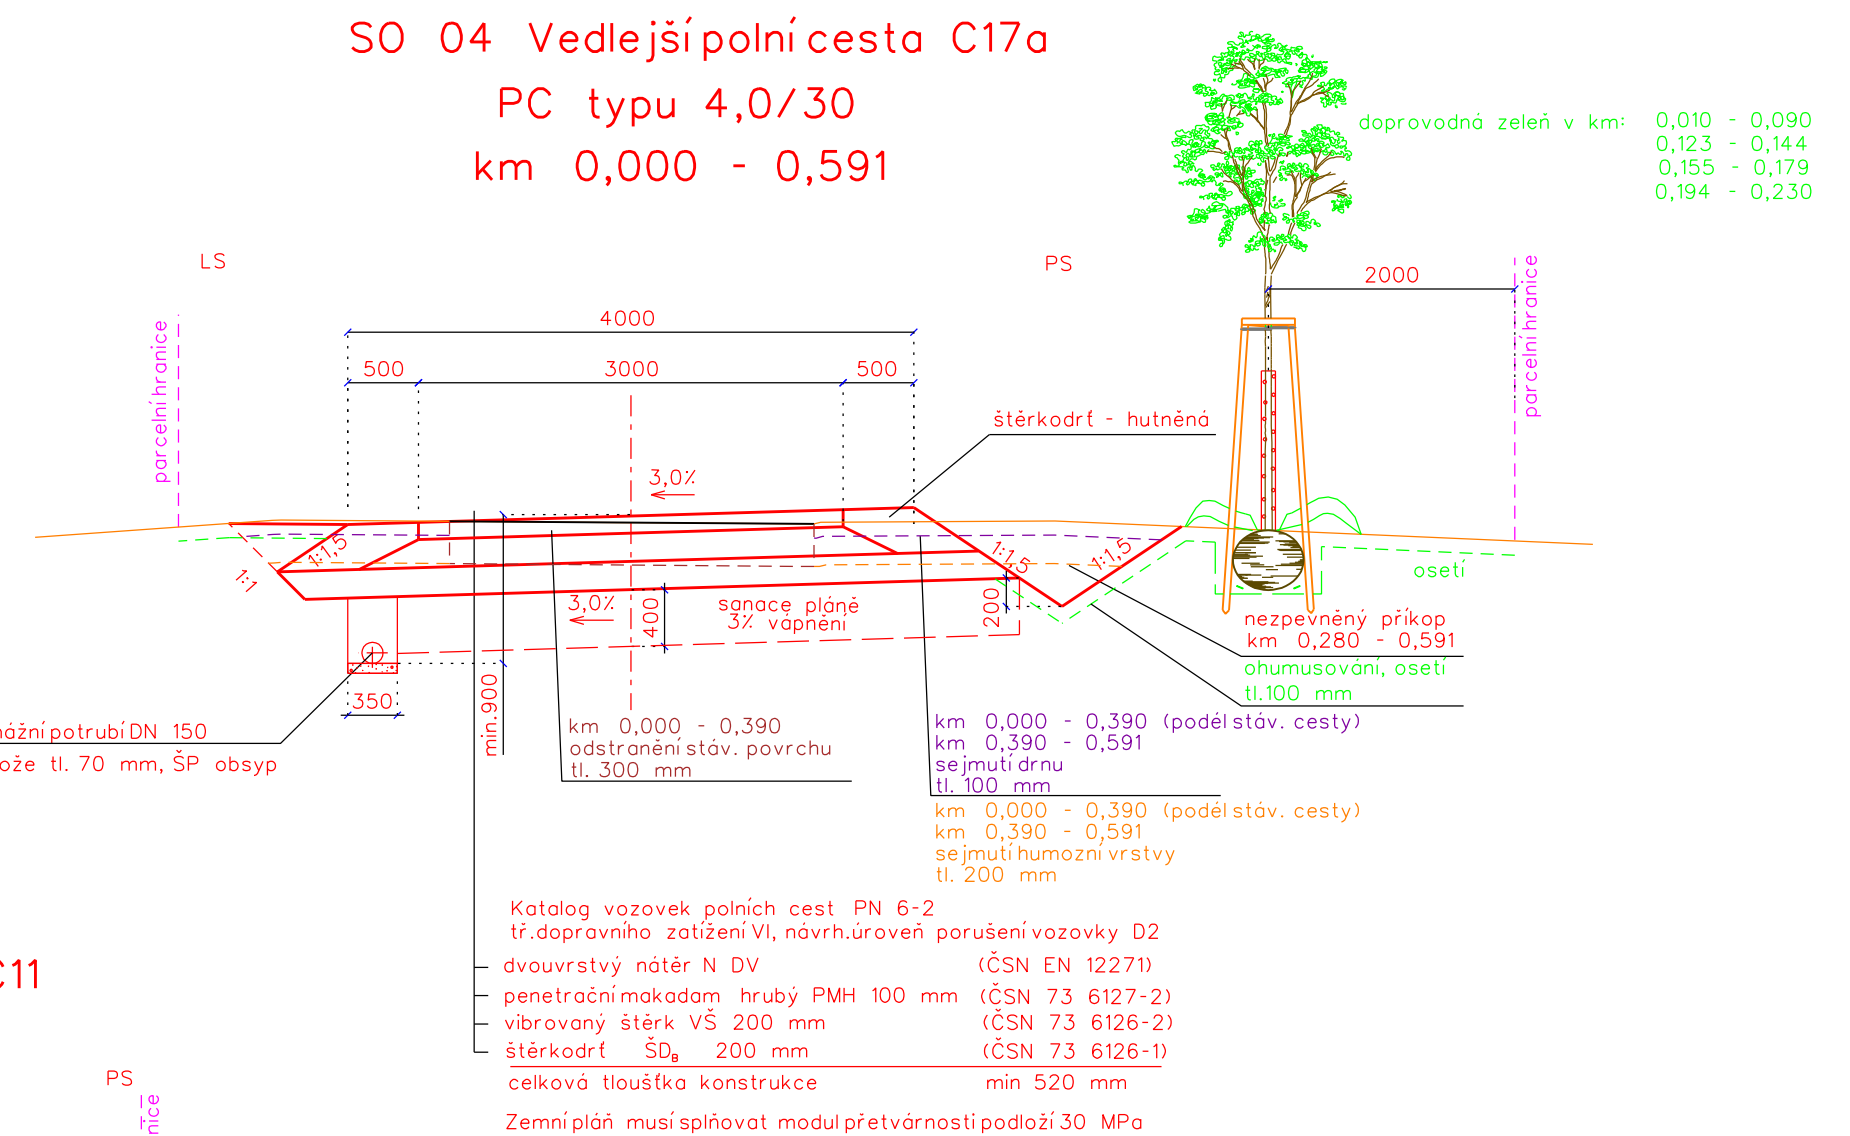



Vzorové příčné řezy
měř. 1:50

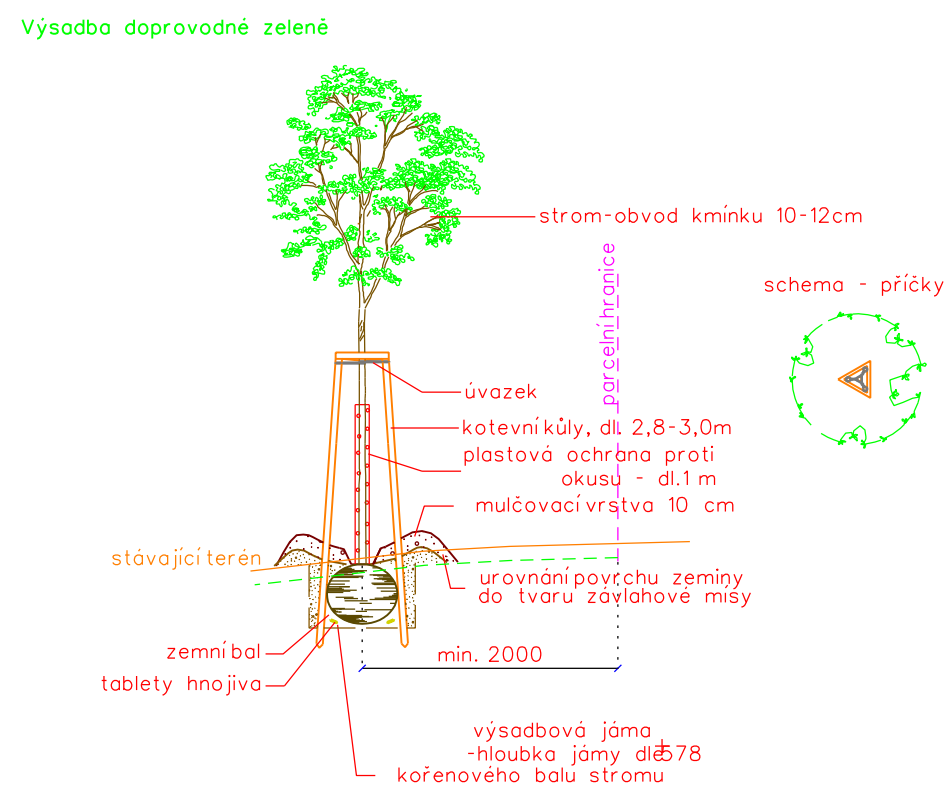

SO 02 Vedlejší polní cesta C11
PC typu 4,0/30
km 0,000 - 0,410

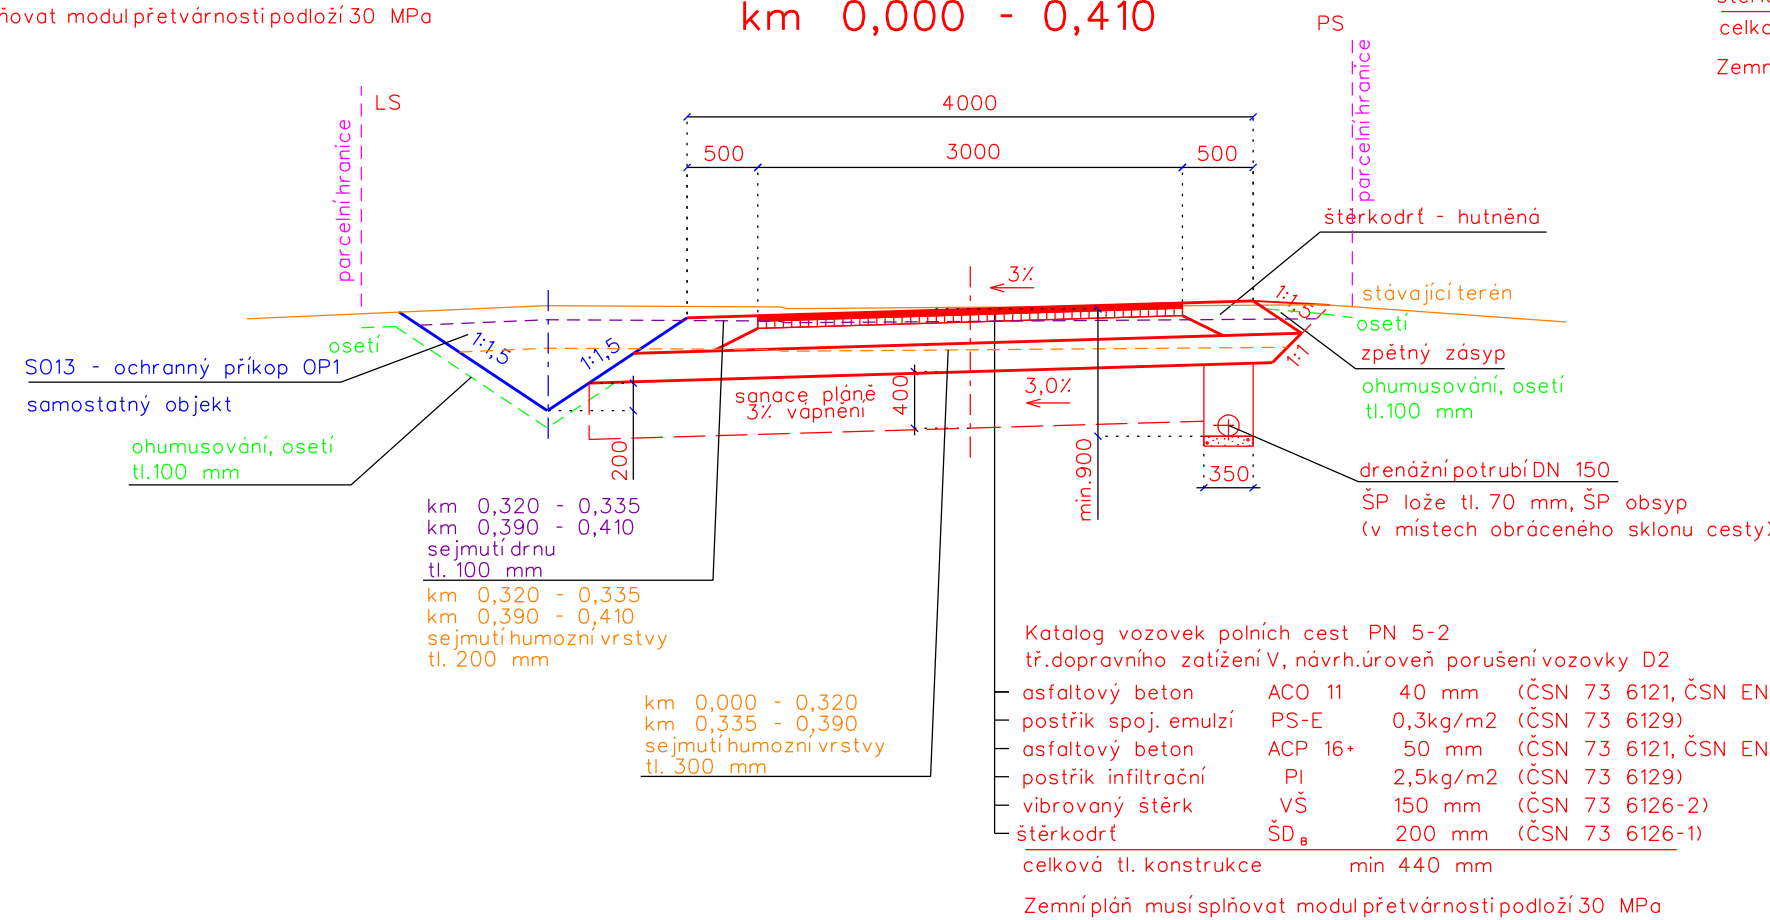

POZNÁMKA:
- u podkladních konstrukčních vrstev je možné použít pouze materiály z přírodního kamene (použití strusky apod. je nepřijatelné)

Vypracoval	Zodpov.projektant	Hl.ing. projektu	Vedoucí střediska	 AGPOL s.r.o. Jungmannova 153/12 779 00 Olomouc Česká republika		
Ing. Píhák Václav	Ing. Píhák Václav	Ing. Skácel Miroslav	Ing. Vaculín O., Ph.D.			
Místo stavby		Brušperk	Kraj	Moravskoslezský	Počet formátů	3 A4
Investor	ČR - Státní pozemkový úřad, Krajský pozemkový úřad pro Moravskoslezský kraj				Datum	08/2017
Akce - objekt	SO 01, SO 02, SO 04, SO 09 Realizace SZ navržených v KOPÚ Brušperk - I. etapa				Stupeň	DSP+DPS
Příloha Vzorové příčné řezy					Zakázkové číslo	2781/060
					Archivní číslo	2781
					Měřítko	Číslo výkresu
					1:50	C.1.4