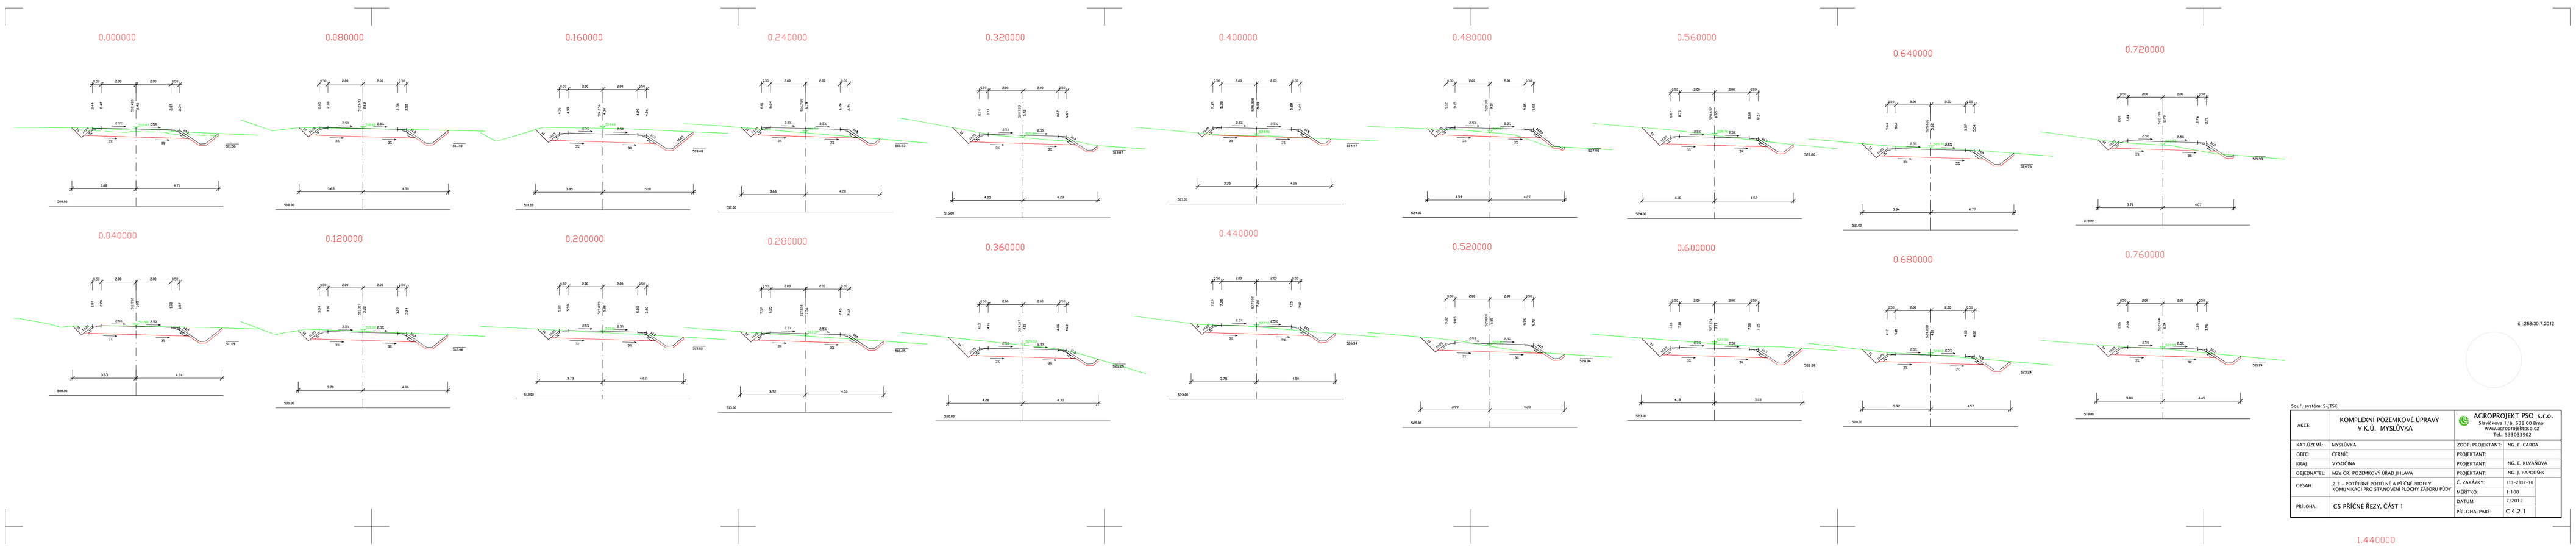

č.j.258/30.7.2012

Souř. systém: S-JTSK

AKCE:	KOMPLEXNÍ POZEMKOVÉ ÚPRAVY V K.Ú. MYSLŮVKA	AGROPROJEKT PSO s.r.o. Slavětínová 1 b, 638 00 Brno www.agroprojektpso.cz Tel.: 533033902	
KAT.ÚZEMÍ:	MYSLŮVKA	ZODP. PROJEKTANT:	ING. F. CARDA
OBEC:	ČERNČ	PROJEKTANT:	
KRAJ:	VYSOČINA	PROJEKTANT:	ING. E. KLVAŇOVÁ
OBJEDNATEL:	MZe ČR, POZEMKOVÝ ÚŘAD JIHLAVA	PROJEKTANT:	ING. J. PAPOUŠEK
OBSAH:	2.3. – POTŘEBNÉ PODÉLNÉ A PŘÍČNÉ PROFILY KOMUNIKACÍ PRO STANOVENÍ PLOCHY ZÁBORU PŮDY	Č. ZAKÁZKY:	113-2337-10
		MĚŘÍTKO:	1:100
		DATUM:	7/2012
PŘÍLOHA:	C5 PŘÍČNÉ ŘEZY, ČÁST 1	PŘÍLOHA: PARÉ:	C 4.2.1

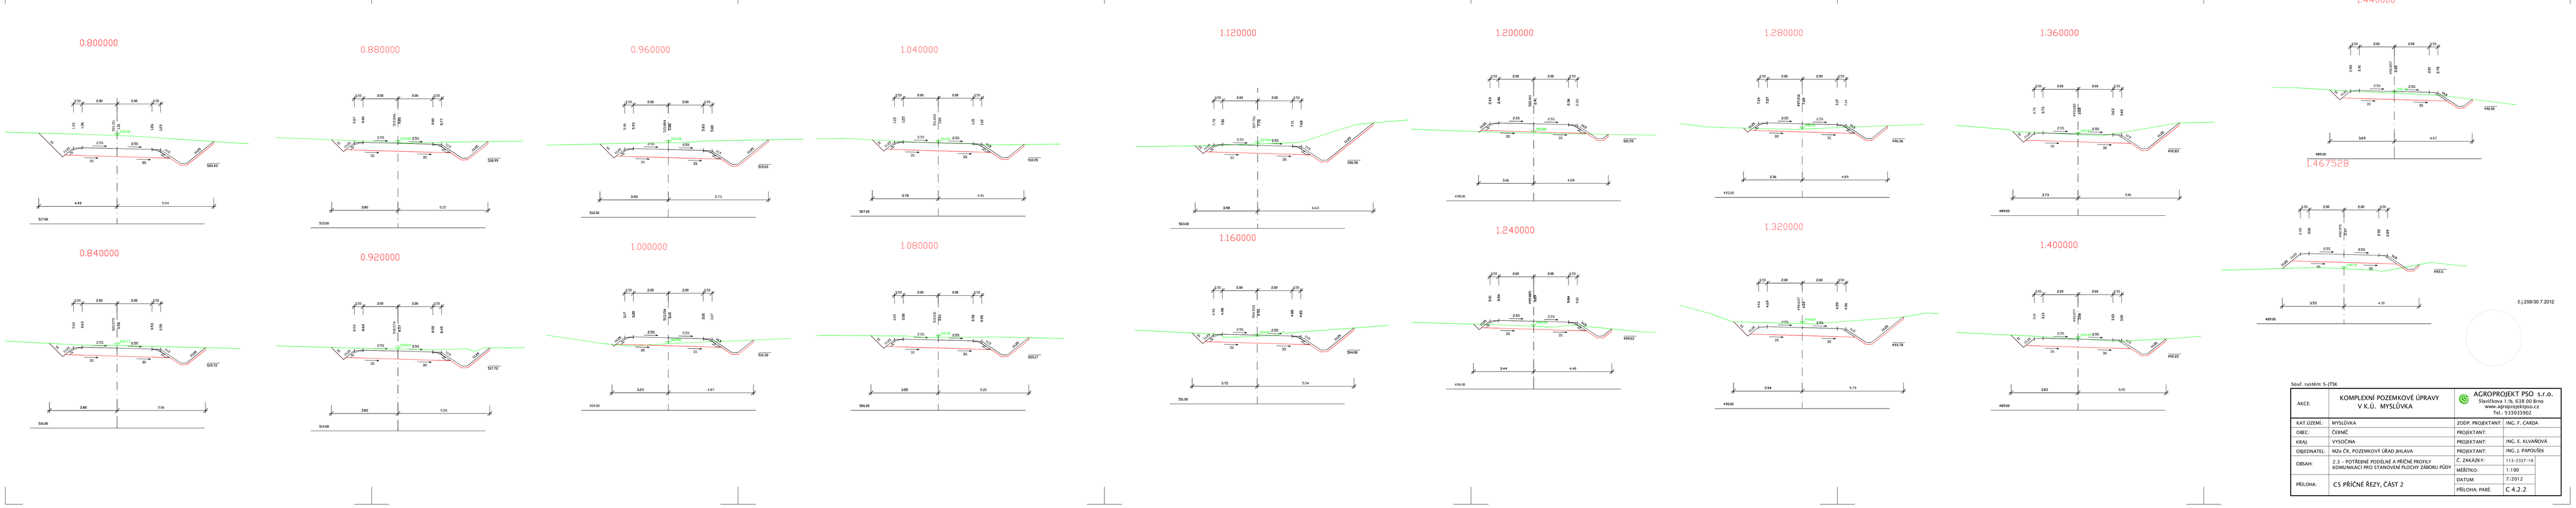

č.j.258/30.7.2012

Souř. systém: S-JTSK

AKCE:	KOMPLEXNÍ POZEMKOVÉ ÚPRAVY V K.Ú. MYSLŮVKA	AGROPROJEKT PSO s.r.o. Slavětínová 1 b, 638 00 Brno www.agroprojektpso.cz Tel.: 533033902	
KAT.ÚZEMÍ:	MYSLŮVKA	ZODP. PROJEKTANT:	ING. F. CARDA
OBEC:	ČERNČ	PROJEKTANT:	
KRAJ:	VYSOČINA	PROJEKTANT:	ING. E. KLVAŇOVÁ
OBJEDNATEL:	MZe ČR, POZEMKOVÝ ÚŘAD JIHLAVA	PROJEKTANT:	ING. J. PAPOUŠEK
OBSAH:	2.3. – POTŘEBNÉ PODÉLNÉ A PŘÍČNÉ PROFILY KOMUNIKACÍ PRO STANOVENÍ PLOCHY ZÁBORU PŮDY	Č. ZAKÁZKY:	113-2337-10
		MĚŘÍTKO:	1:100
		DATUM:	7/2012
PŘÍLOHA:	C5 PŘÍČNÉ ŘEZY, ČÁST 2	PŘÍLOHA: PARÉ:	C 4.2.2