
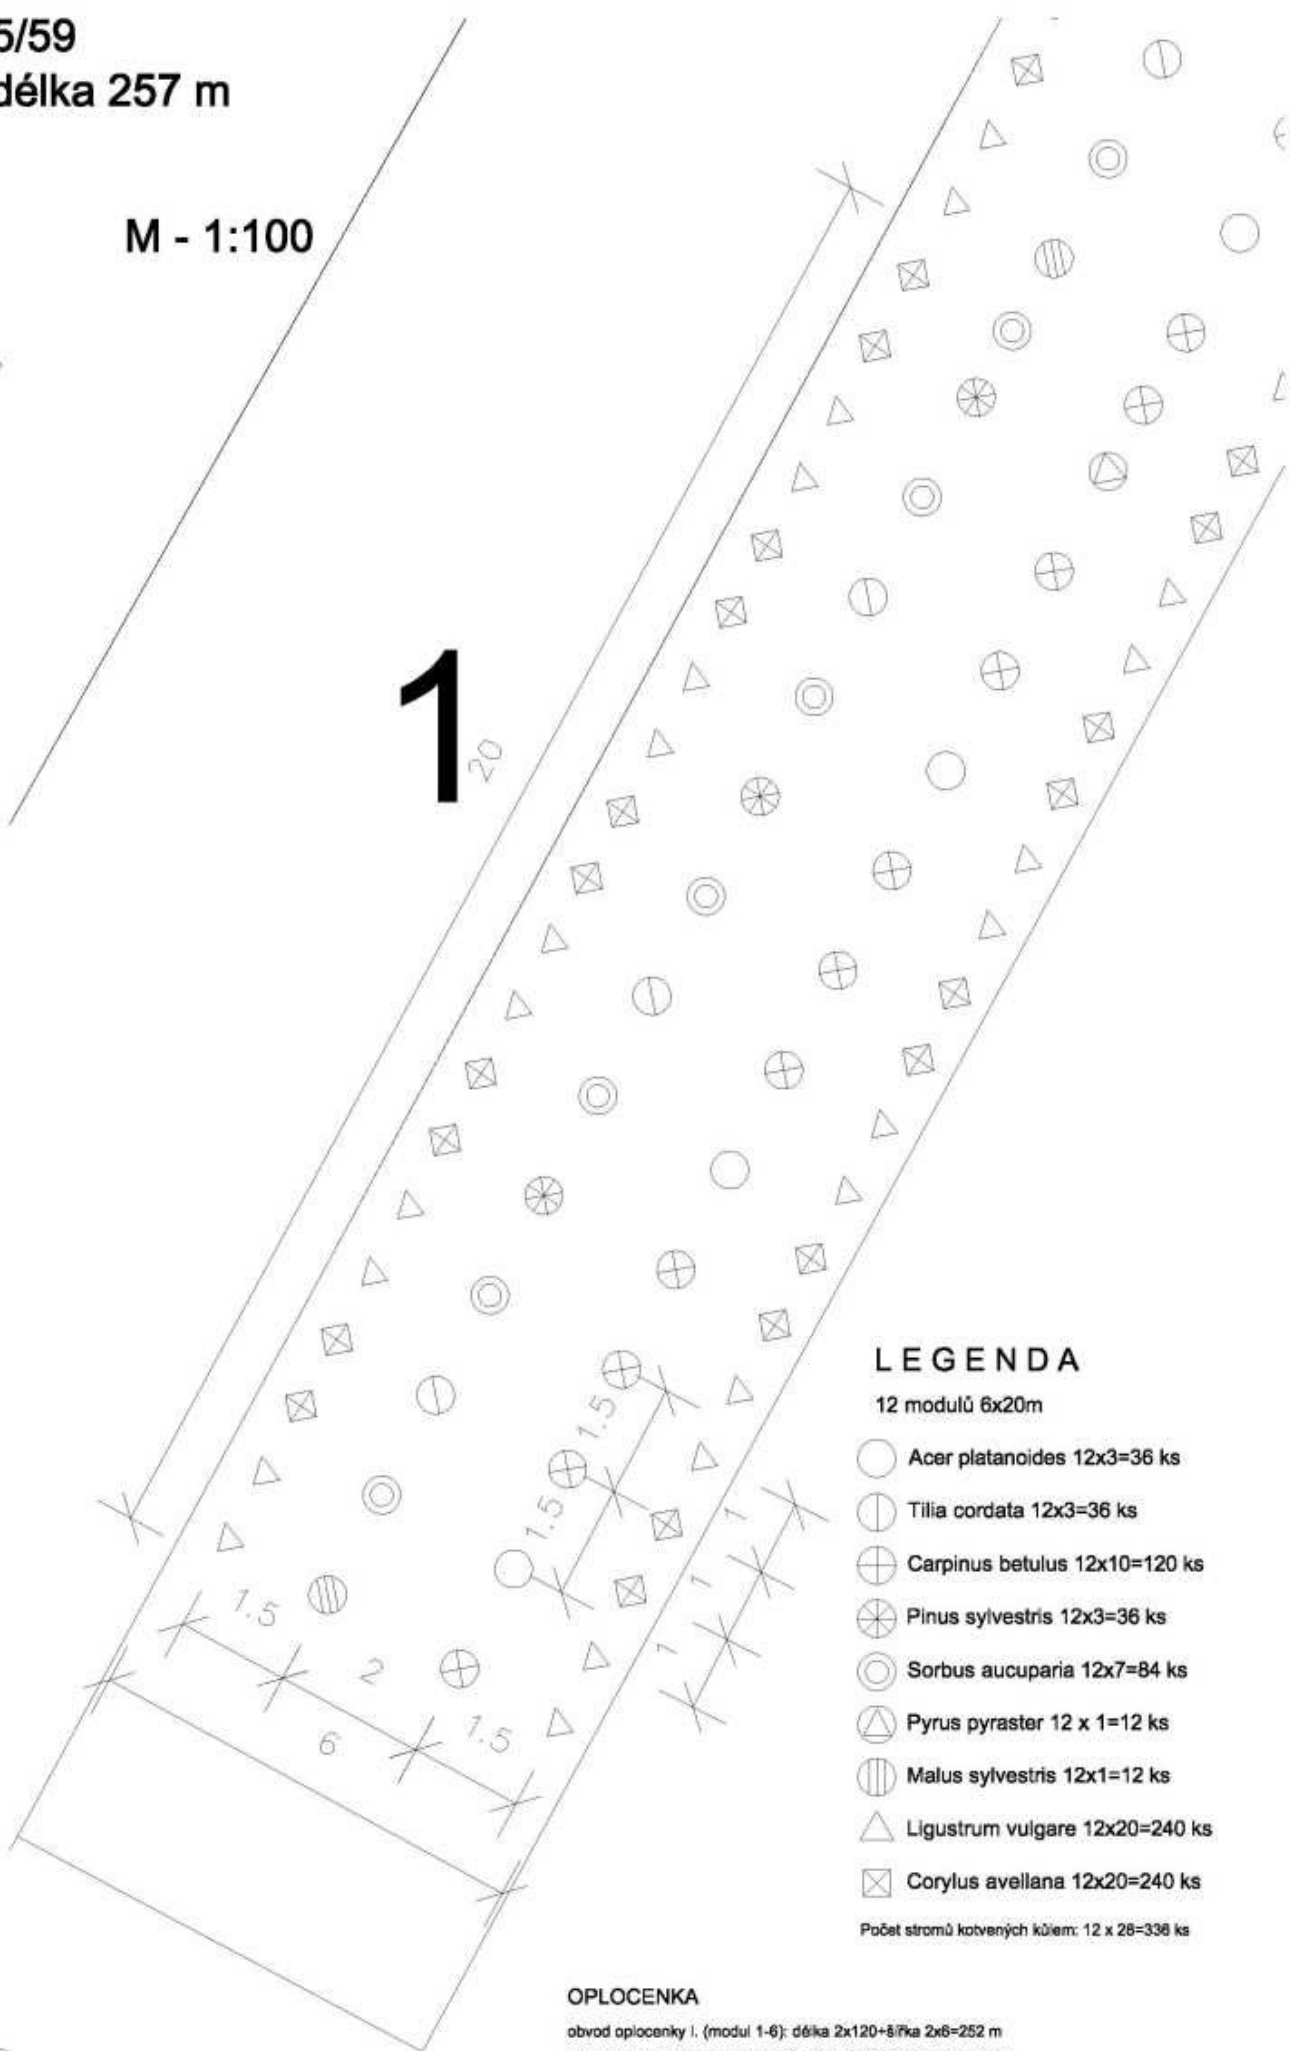


Projekt větrolamu v k.ú. Chvalín, p.č. 155/59
NZ3 - poloproudový větrolam, šíře 6 m, délka 257 m

M - 1:1000

M - 1:100

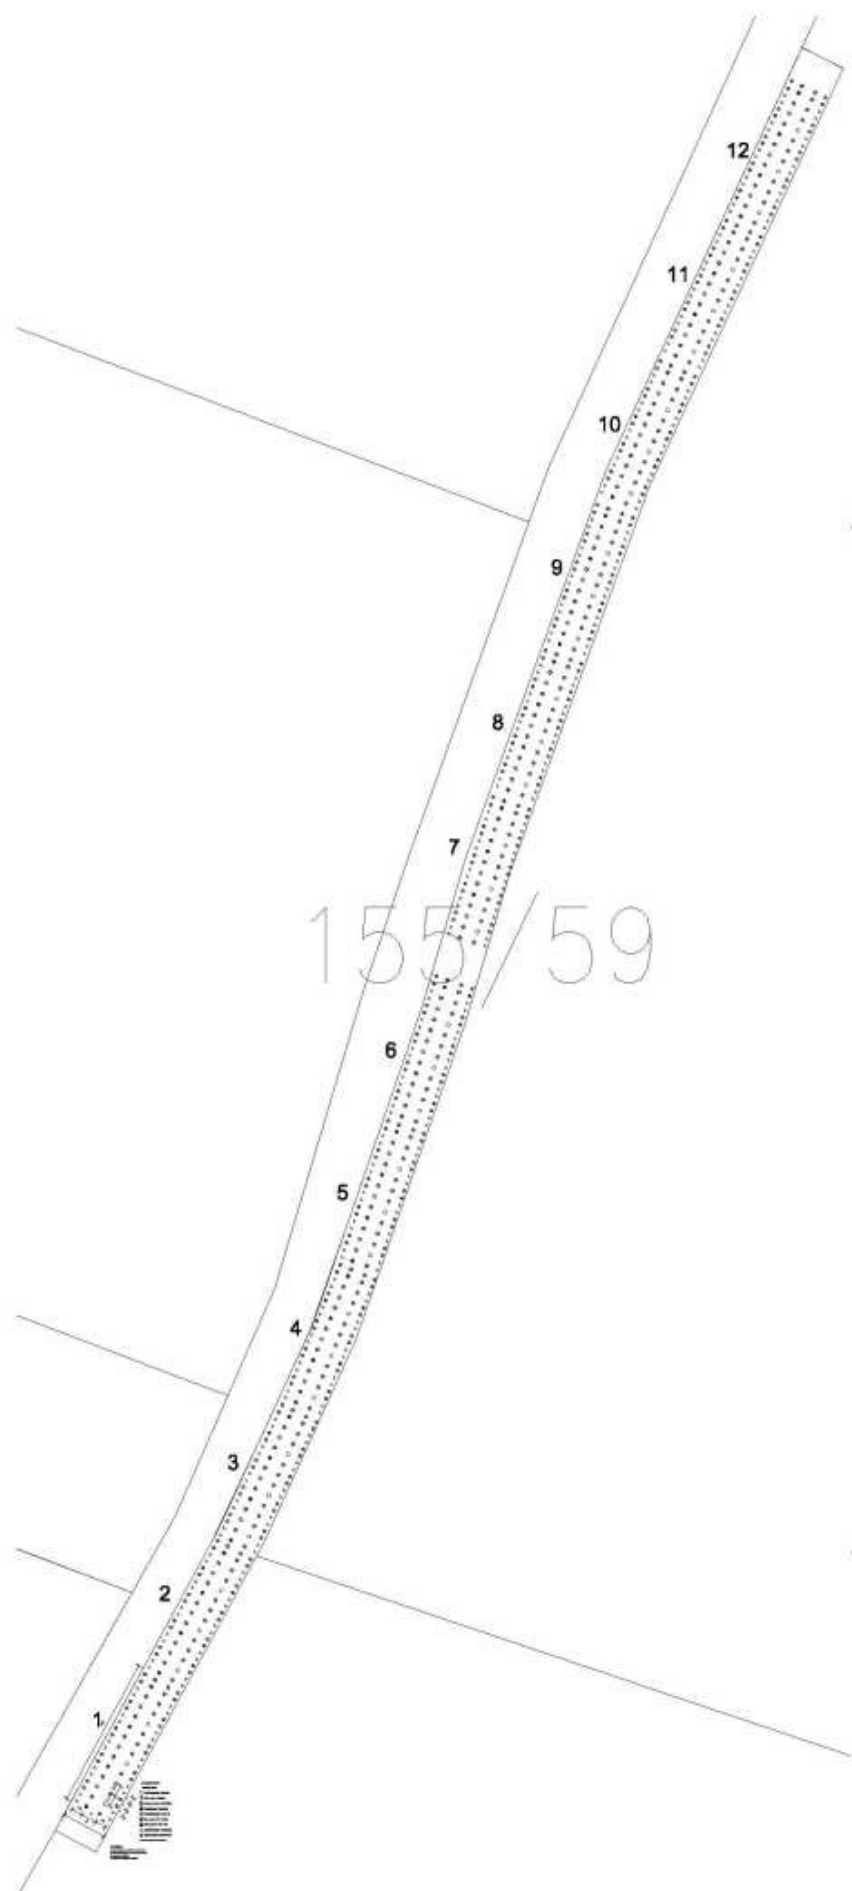

LEGENDA


12 modulů 6x20m

- Acer platanoides 12x3=36 ks
- Tilia cordata 12x3=36 ks
- Carpinus betulus 12x10=120 ks
- Pinus sylvestris 12x3=36 ks
- Sorbus aucuparia 12x7=84 ks
- Pyrus pyrausta 12 x 1=12 ks
- Malus sylvestris 12x1=12 ks
- Ligustrum vulgare 12x20=240 ks
- Corylus avellana 12x20=240 ks

Počet stromů kotvených kůlem: 12 x 28=336 ks

OPLOČENKA

obvod opločenky I. (modul 1-6): délka 2x120+šířka 2x6=252 m
obvod opločenky II. (modul 6-12): délka 2x120+šířka 2x6=252 m
obvod opločenky celkem: 504 m
rozestup kůlů: 3 m, počet kůlů opločenky: 168 ks

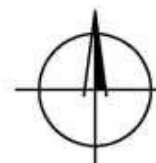

Projekt větrolamu v k.ú. Chvalín - NZ3
p.č. 240/28
Objednatel: ČR - MZ, Pozemkový úřad Litoměřice

OSAZOVACÍ VÝKRES

formát A3 / měřítko 1:1000 / 1:100
2012-11-15

Ing. Martin Černý, DiS.
autorizovaný zahradní a krajinný architekt
aut. arch. ČKA č. 3900

412 01 Litoměřice
IČ: 88 100 189 mobil: 725 222 222
725 222 222

