


4.NP - 2. patro

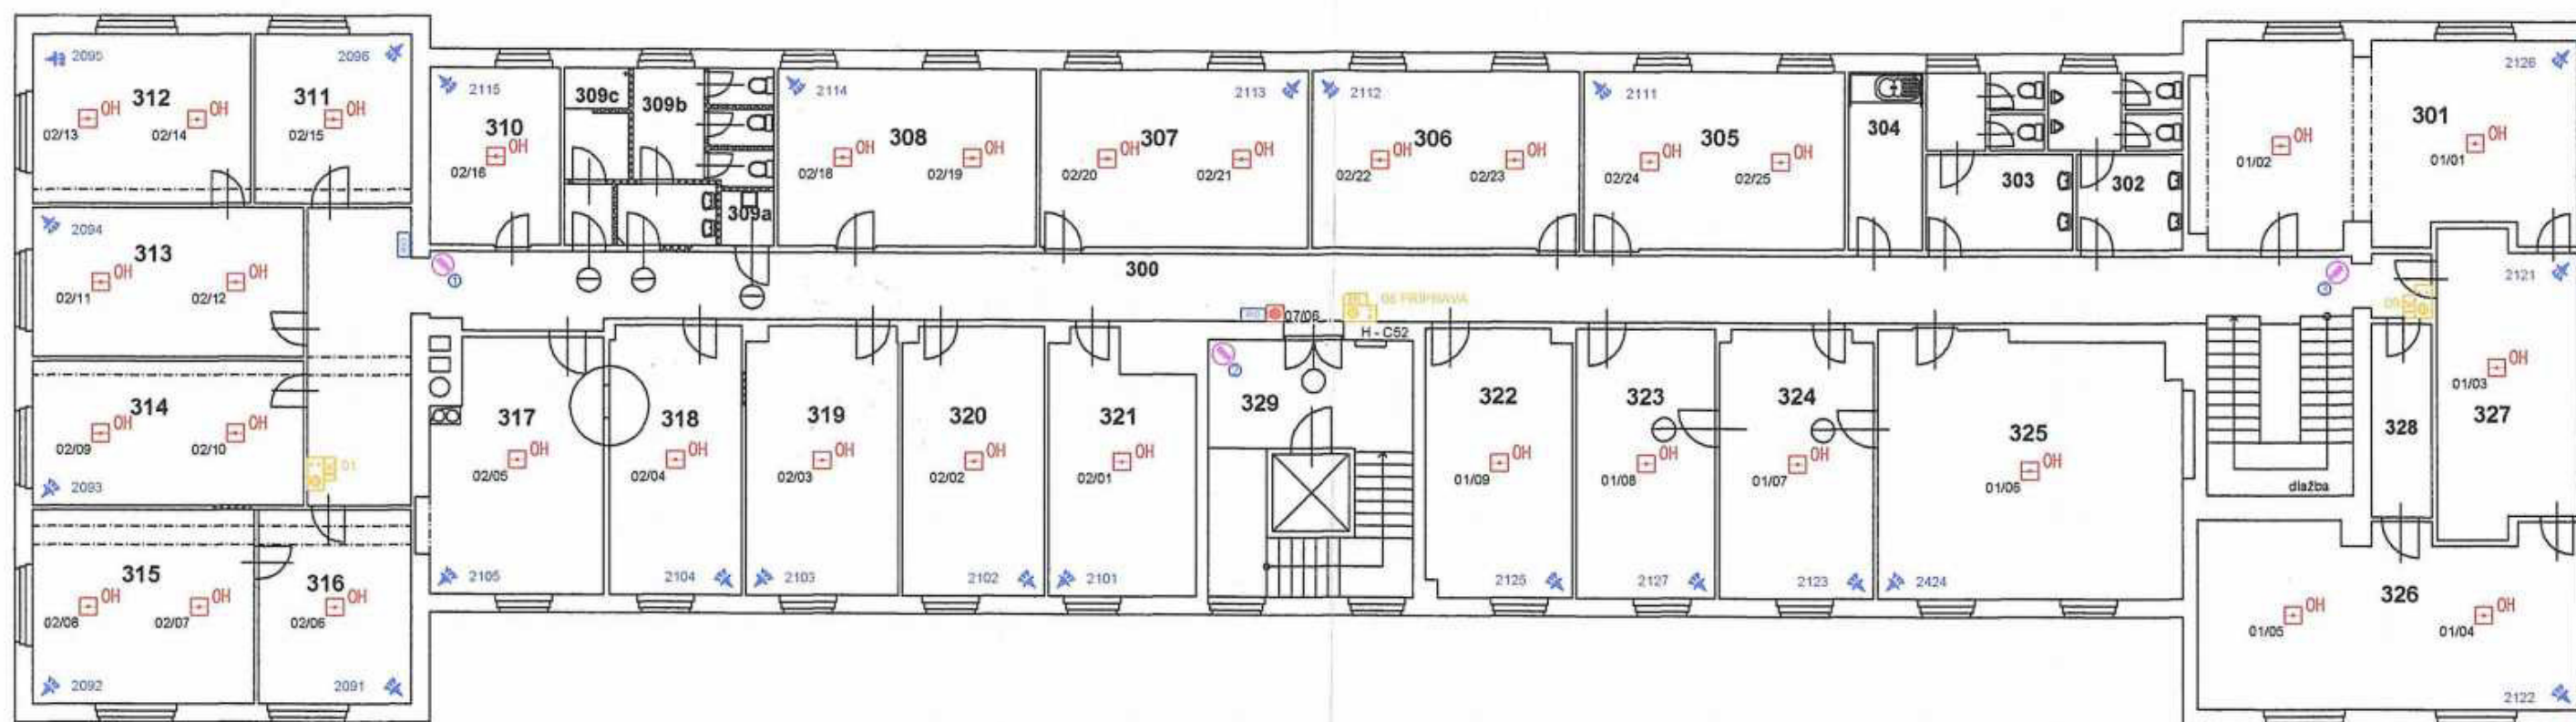

El.zabezpečovací signalizace

El.požární signalizace

Audio Čtecí Signalizace

- IR detektor prostorový
- Audiodetektor tříštění skla
- Magnetický kontakt
- Ovládací klávesnice EZS
- Tamper

- Opticko-kouřový detektor lehký
- Tlačítkový hlásič vnitřní
- Tepelný detektor lehký
- Klíčový trezor

- Čtečka ACS
- Dveřní komunikátor

ZODP. PROJEKTANT	VYPRACOVAL	MARCO-CZECH s.r.o.	
OBEC: ul. Husinecká 11 a, Praha 3		FORMÁT	A3
INVESTOR: PF ČR		DATUM	10.8.2007
AKCE: Stavební úpravy areálu budov PF ČR na č.parc.301/1,302/1, k.ú. Žižkov		STUPEŇ	DSPS
OBSAH: PŮDORYS BUDOVA B 4. NP		Č. ZAKÁZKY	02-3035
		Č. ARCHIVNÍ	-
		MĚŘÍTKO	1:100
		ČÍS. VÝKR.	B - 07