


2.NP - PŘÍZEMÍ

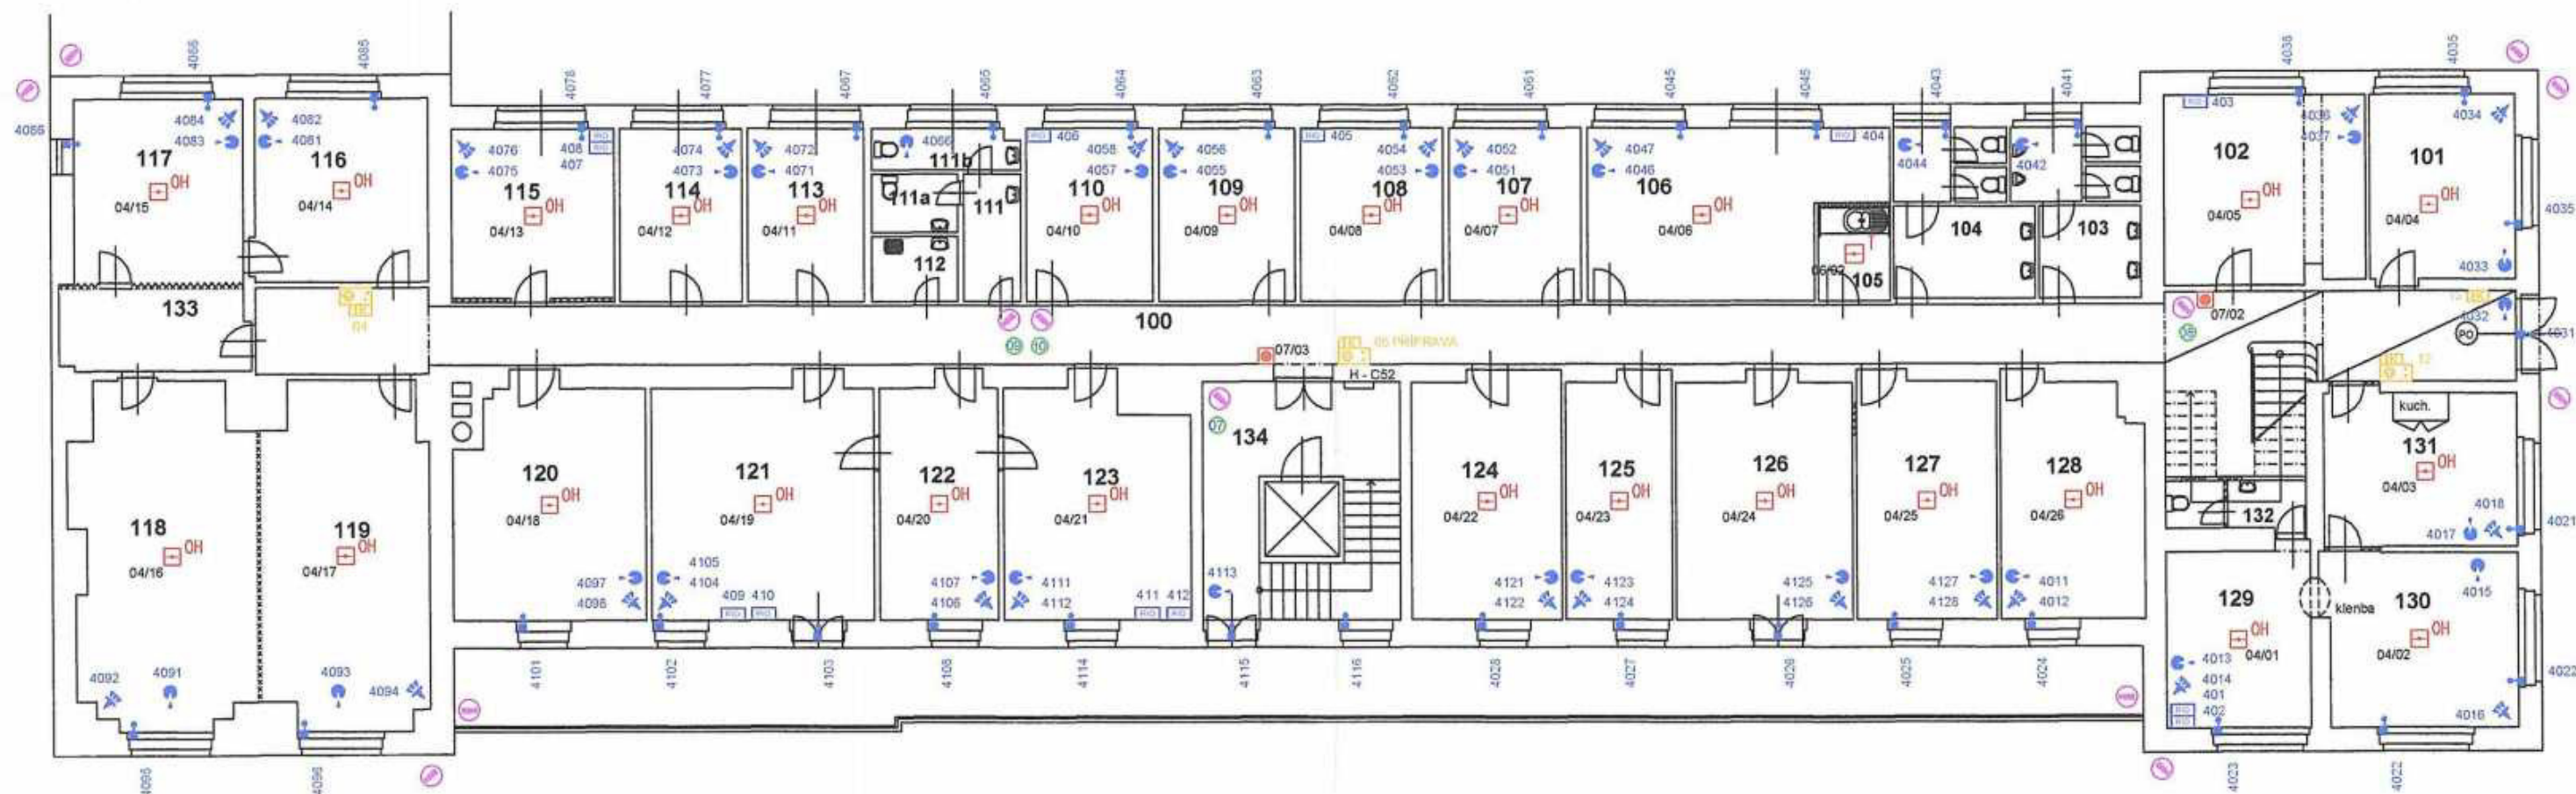

El.zabezpečovací signalizace

- IR detektor prostorový
- Audiodetektor tříštění skla
- Magnetický kontakt
- Ovládací klávesnice EZS
- Tamper

El.požární signalizace

- Opticko-kouřový detektor lehký
- Tlačítkový hlásič vnitřní
- Tepelný detektor lehký
- Klíčový trezor

Audio Čtecí Signalizace

- Čtečka ACS
- Dvěřní komunikátor

ZODP. PROJEKTANT	VYPRACOVAL	MARCO-CZECH s.r.o.	
OBEC:	ul. Husinecká 11 a, Praha 3	FORMÁT	A3
INVESTOR:	PF ČR	DATUM	18.3.2007
AKCE:	Stavební úpravy areálu budov PF ČR na č.parc.301/1,302/1, k.ú. Žižkov	STUPEŇ	DSPS
		Č. ZAKÁZKY	02-3035
		Č. ARCHIVNÍ	-
OBSAH:	PŮDORYS BUDOVA B 2. NP	MĚŘITKO	1:100
		ČÍS. VÝKR.	B-03