



VZOROVÝ PŘÍČNÝ ŘEZ MÍSTNÍ KOMUNIKACÍ MK2a

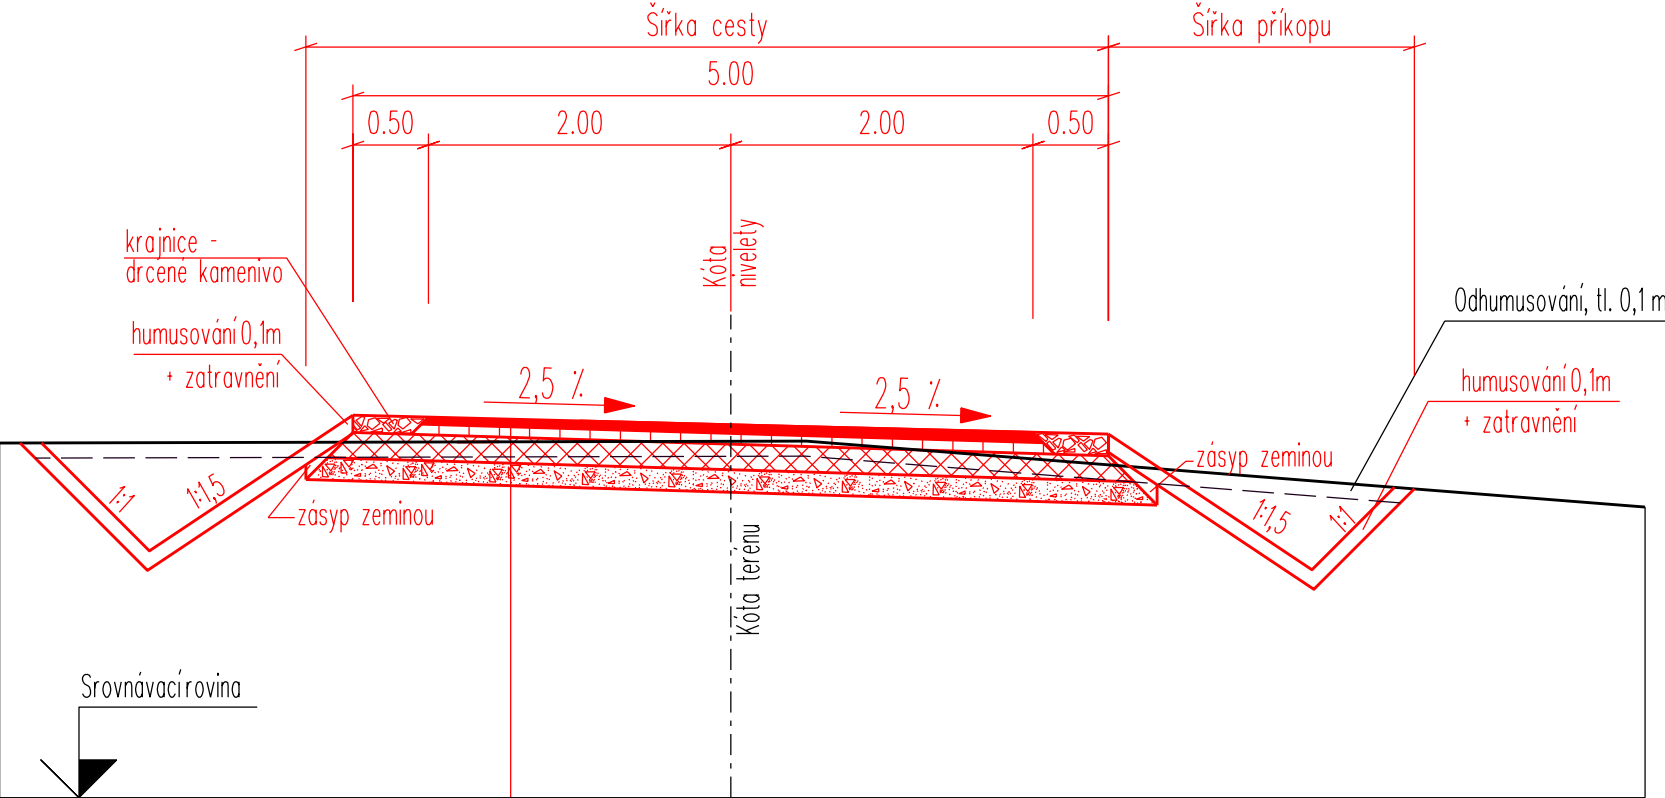

asfaltový beton ACO11 (ČSN EN 13108-1)	tl. 40 mm
obalované kamenivo ACP 16	tl. 50 mm
spojovací postřík v mn. 2,5 kg/m ²	
vibrovaný štěrk ŠV	tl. 170 mm
štěrkodrt ŠD (ČSN 73 6126-1)	tl. 150 mm
celkem	tl. 430 mm

kótováno v m

Vyhotovil:	Ing. Michal Holomek, Ing. Dana Habánová		 <div>GEOCART CZ GEODETICKÁ A PROJEKČNÍ KANCELÁŘ</div>	
Ověřil:	Ing. Jiří Matula			
Kraj: Jihomoravský	Okres: Blansko	Obec: Deštná		
Objednatel: Ministerstvo zemědělství ČR, Pozemkový úřad Blansko				
KOMPLEXNÍ POZEMKOVÁ ÚPRAVA V K.Ú. RUMBERK 7. PLÁN SPOLEČNÝCH ZAŘÍZENÍ			Číslo zakázky:	S.006_2010_BAH
			Datum:	11/2011
			Souř. systém:	S-JTSK
			Výškový systém:	Bpv
			Formát:	A3
DOKUMENTACE TECHNICKÉHO ŘEŠENÍ PSZ SO1Vzorový příčný řez - místní komunikace MK2a			Měřítko:	1 : 50