



VZOROVÝ PŘÍČNÝ ŘEZ MÍSTNÍ KOMUNIKACÍ MK2b

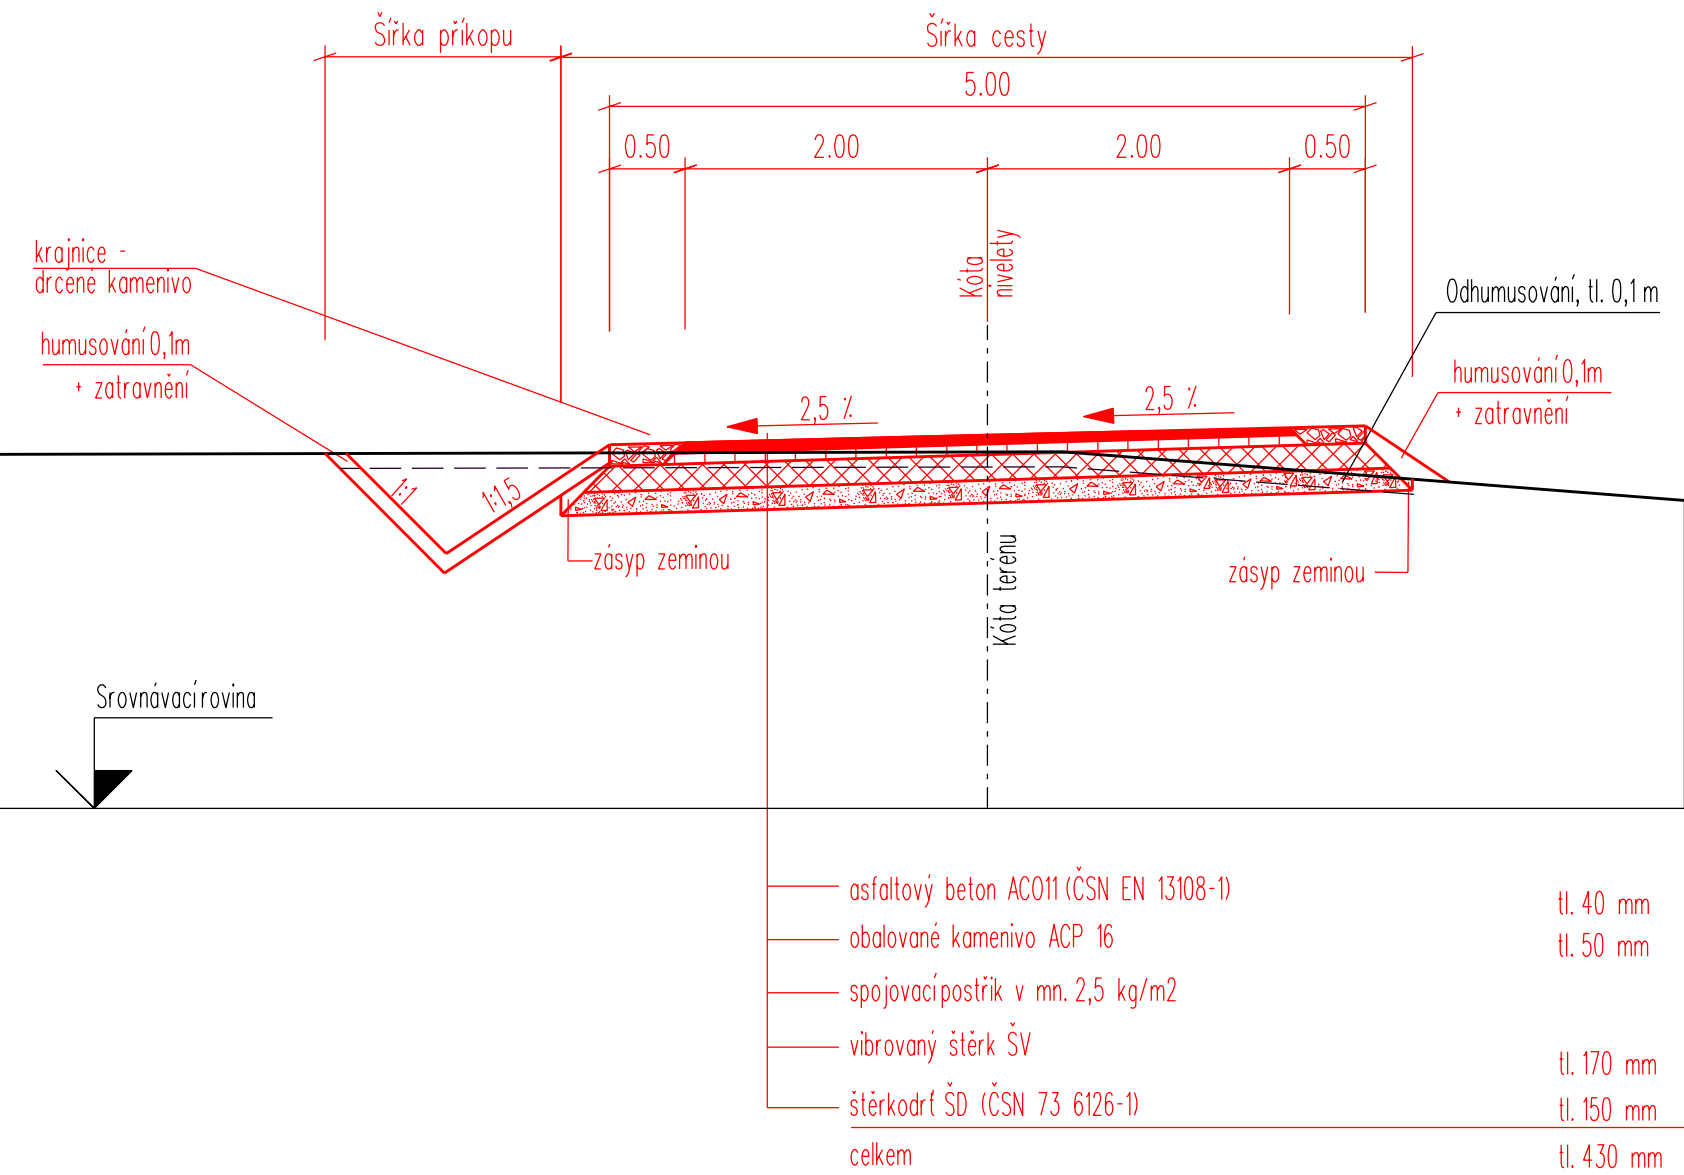

kótováno v m

Vyhotovil:	Ing. Michal Holomek, Ing. Dana Habánová		 GEOCART CZ <small>GEODETICKÁ A PROJEKČNÍ KANCELÁŘ</small>	
Ověřil:	Ing. Jiří Matula			
Kraj: Jihomoravský	Okres: Blansko	Obec: Letovice		
Objednatel: Ministerstvo zemědělství ČR, Pozemkový úřad Blansko				
KOMPLEXNÍ POZEMKOVÁ ÚPRAVA V K.Ú. BAHNA 7. PLÁN SPOLEČNÝCH ZAŘÍZENÍ			Číslo zakázky:	S_006_2010_BAH
			Datum:	11/2011
			Souř. systém:	S-JTSK
			Výškový systém:	Bpv
			Formát:	A3
DOKUMENTACE TECHNICKÉHO ŘEŠENÍ PSZ SO1Vzorový příčný řez - místní komunikace MK2b			Měřítko:	1 : 50