




PŮDORYS

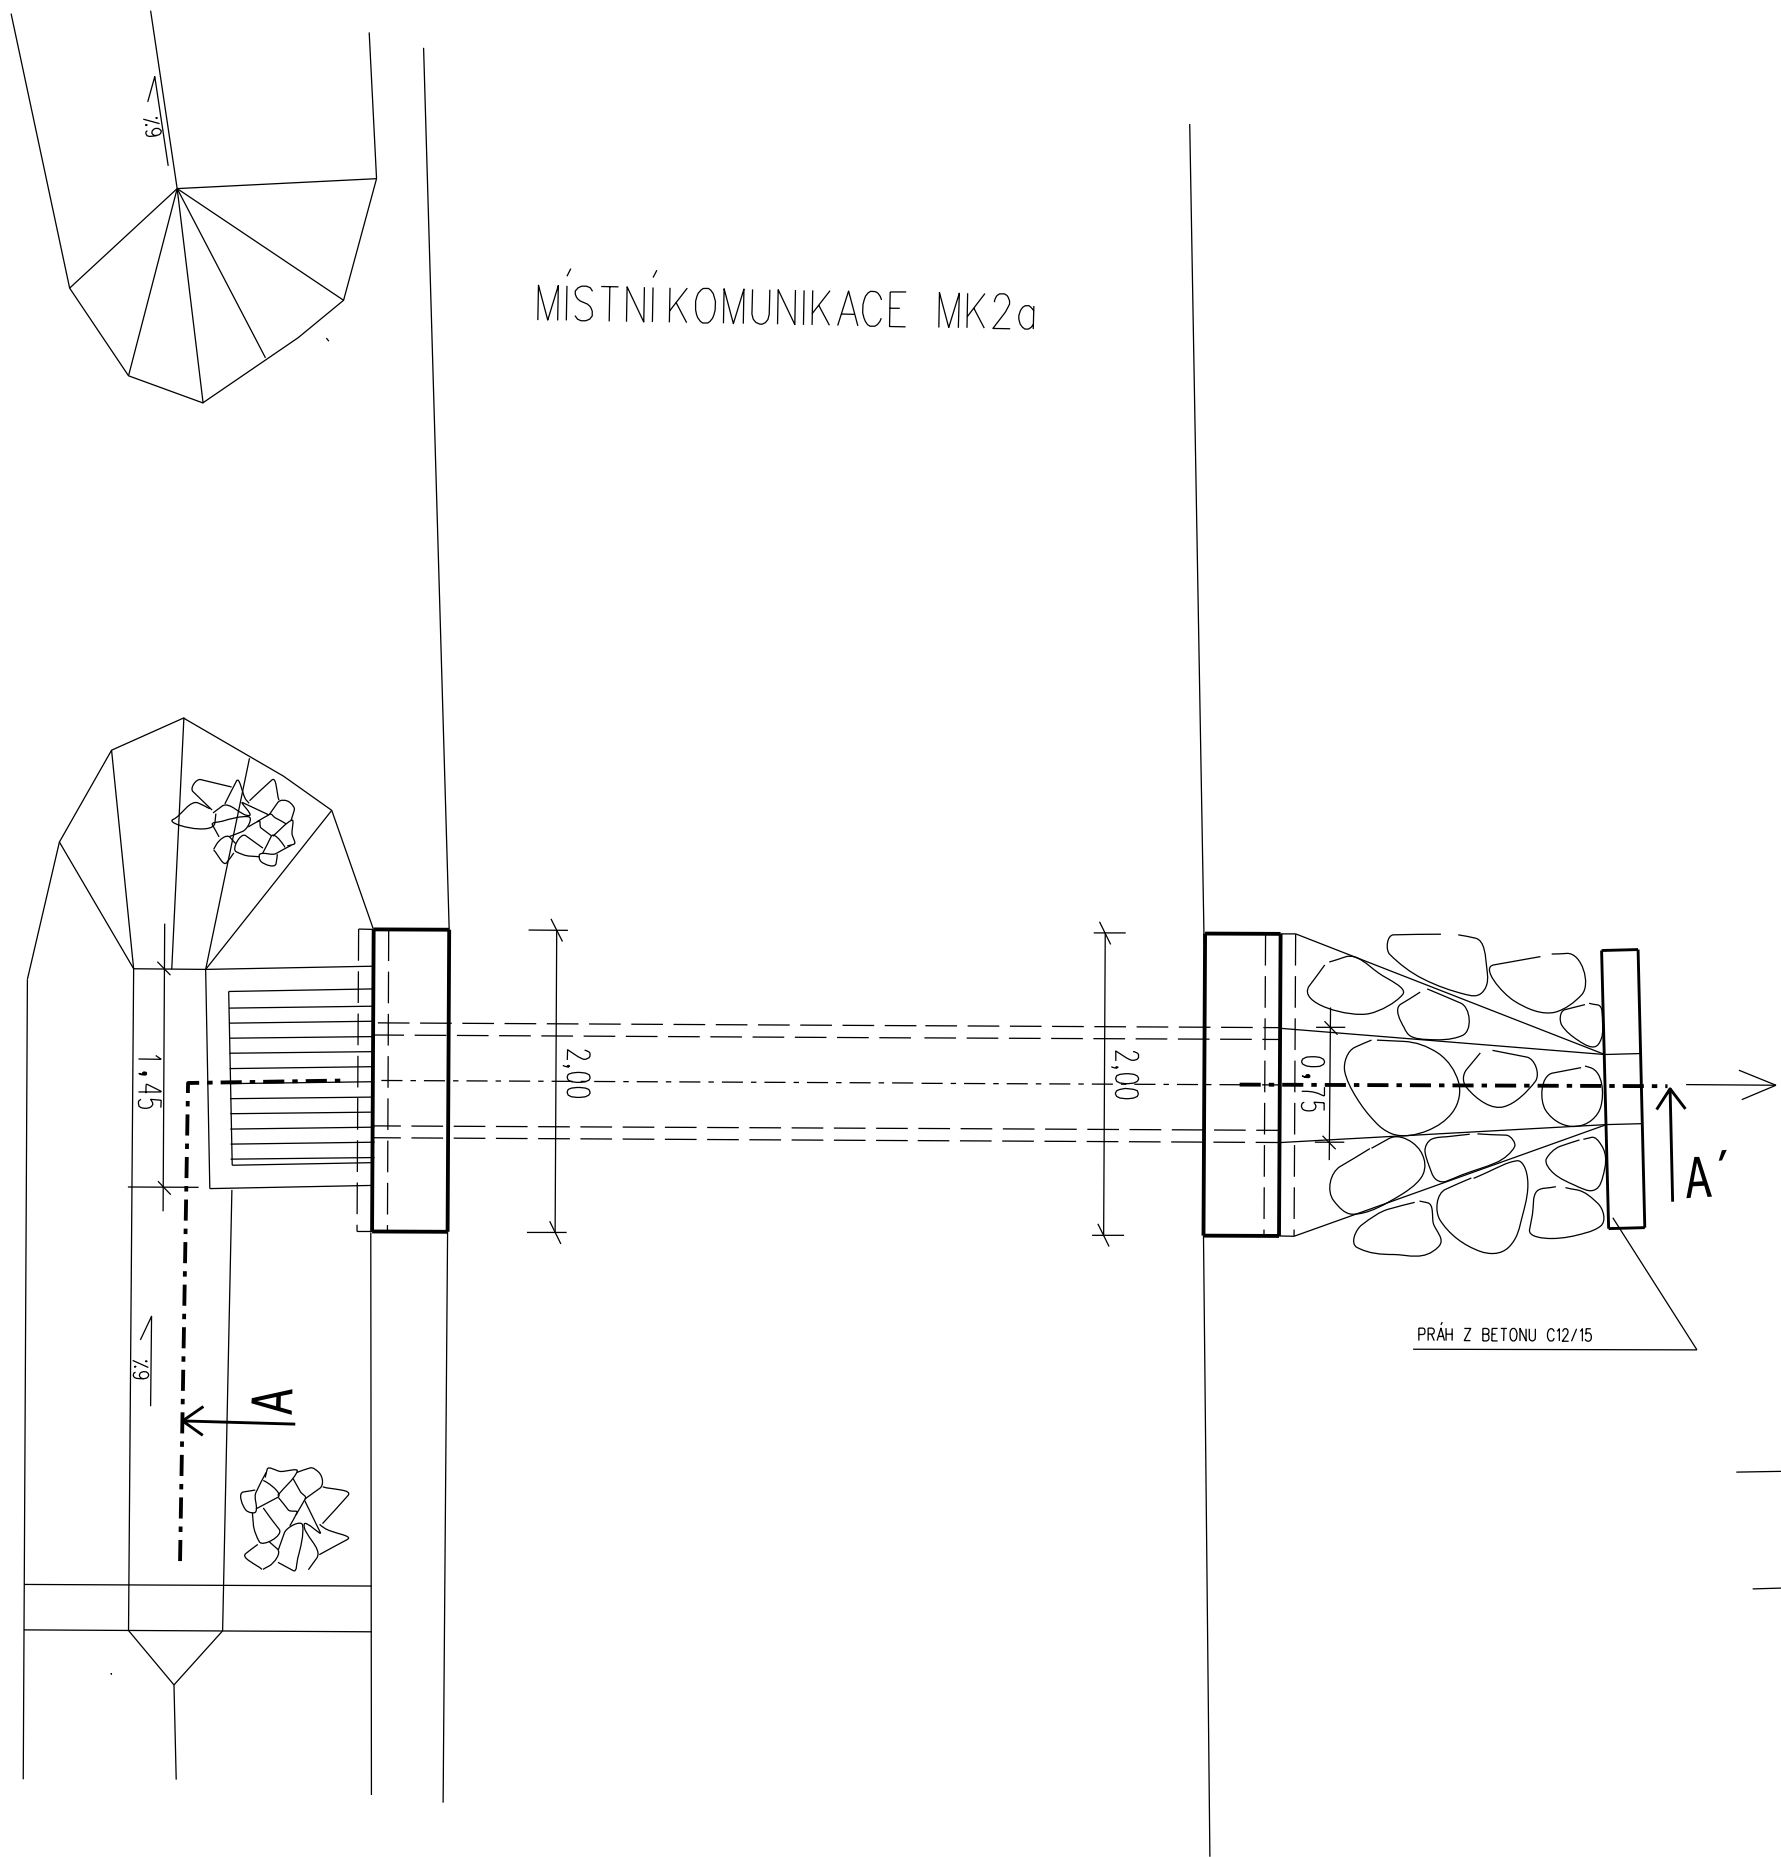


POHLED NA VÝTOK

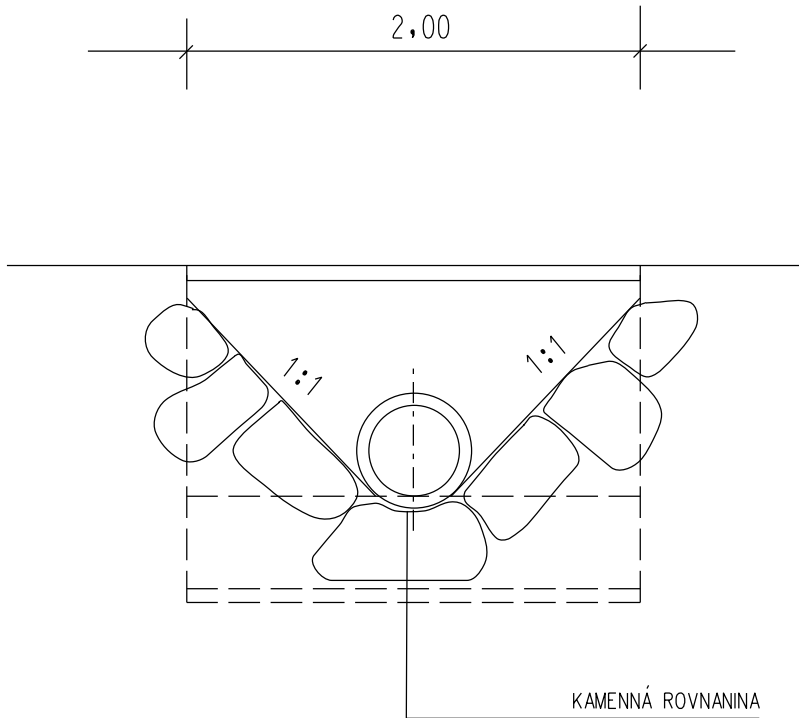

ŘEZ Á - Á'

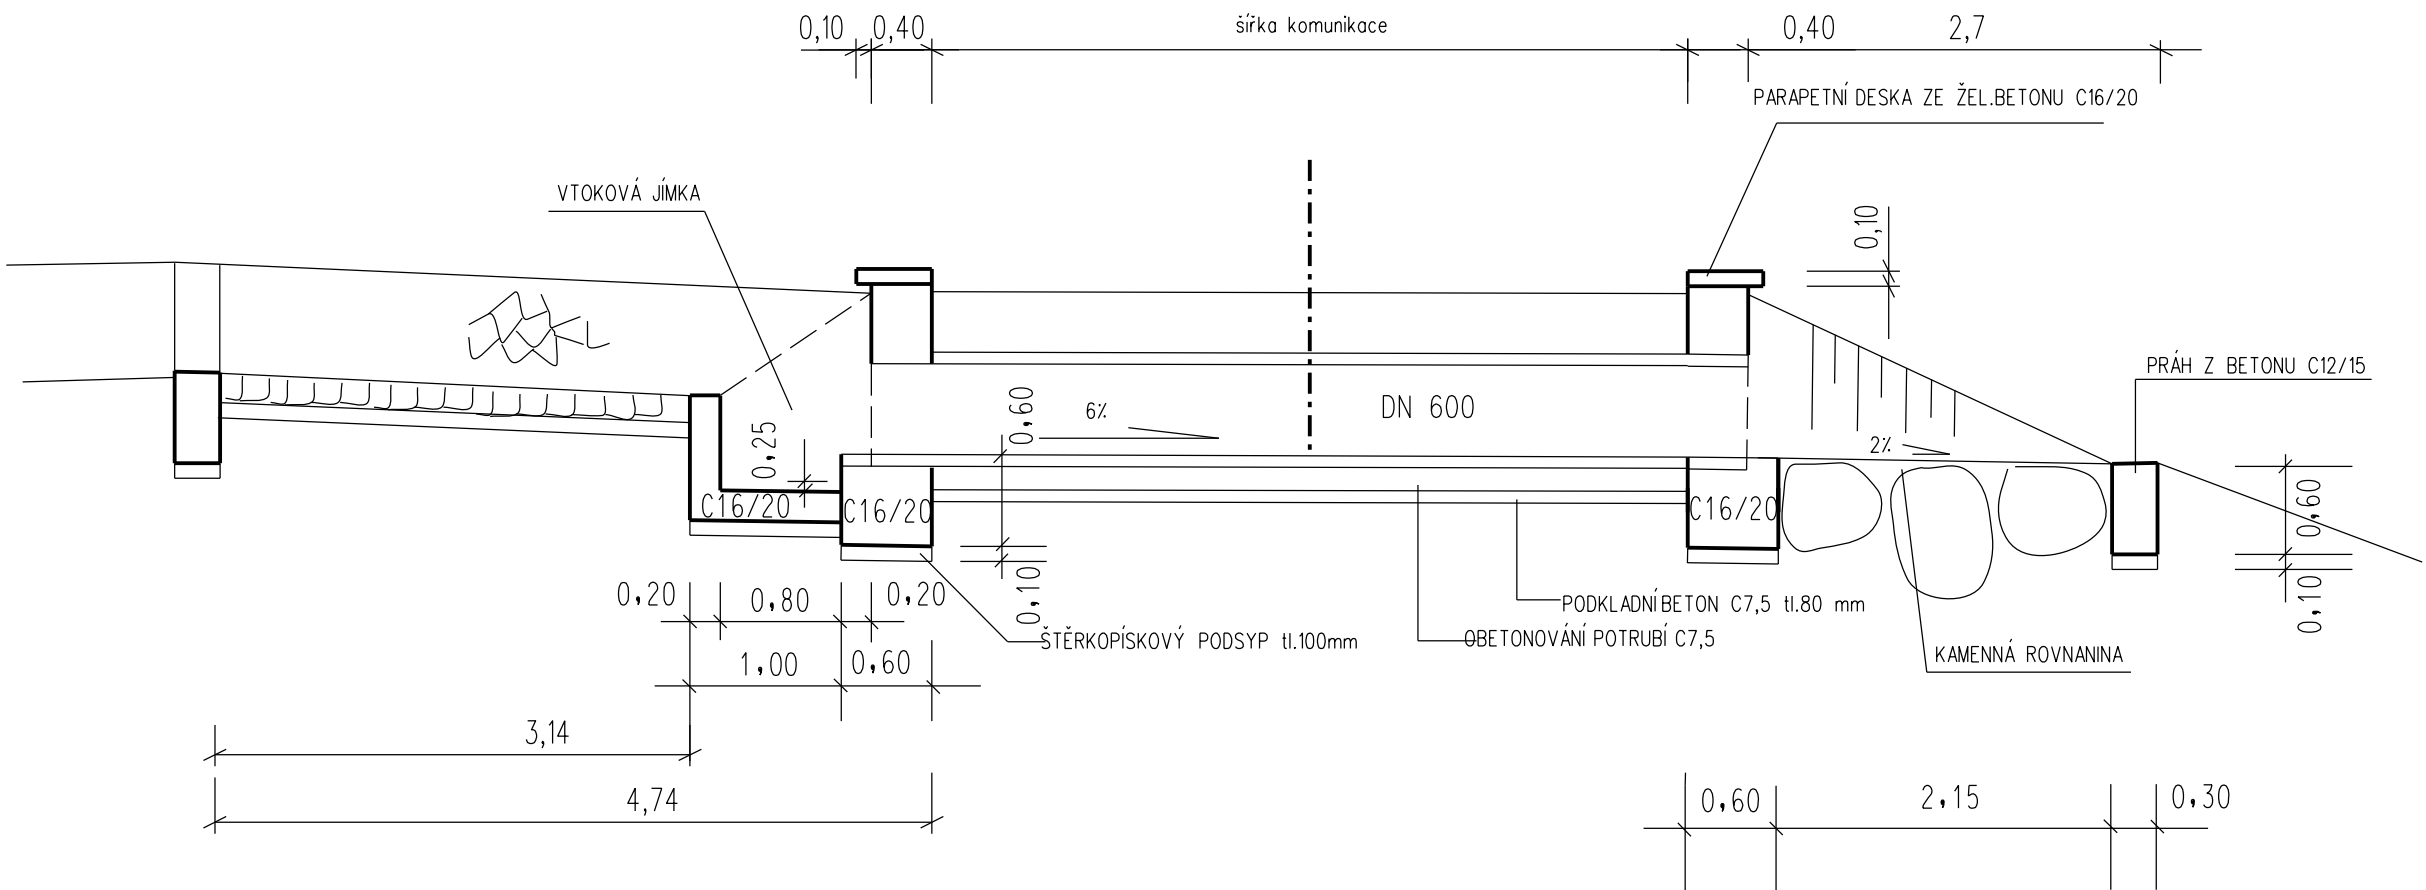

Vyhotovil:	Ing. Michal Holomek			 <div>GEOCART CZ GEODETICKÁ A PROJEKČNÍ KANCELÁŘ</div>	
Ověřil:	Ing. Jiří Matula				
Kraj: Jihomoravský	Okres: Blansko	Obec: Deštná			
Objednatel: Ministerstvo zemědělství ČR, Pozemkový úřad Blansko					
KOMPLEXNÍ POZEMKOVÁ ÚPRAVA V K.Ú. RUMBERK					
7. PLÁN SPOLEČNÝCH ZAŘÍZENÍ				Číslo zakázky:	S.006.2010_BAH
DOKUMENTACE TECHNICKÉHO ŘEŠENÍ PSZ SO1 - Detaily propustků P2,P3 - komunikace MK2a				Datum:	11/2011
				Souř. systém:	S-JTSK
				Výškový systém:	Bpv
				Formát:	A2
				Měřítko:	1 : 50