


PODÉLNÝ PROFIL
HRÁZE NÁDRŽE N1
M 1:1000/1:100

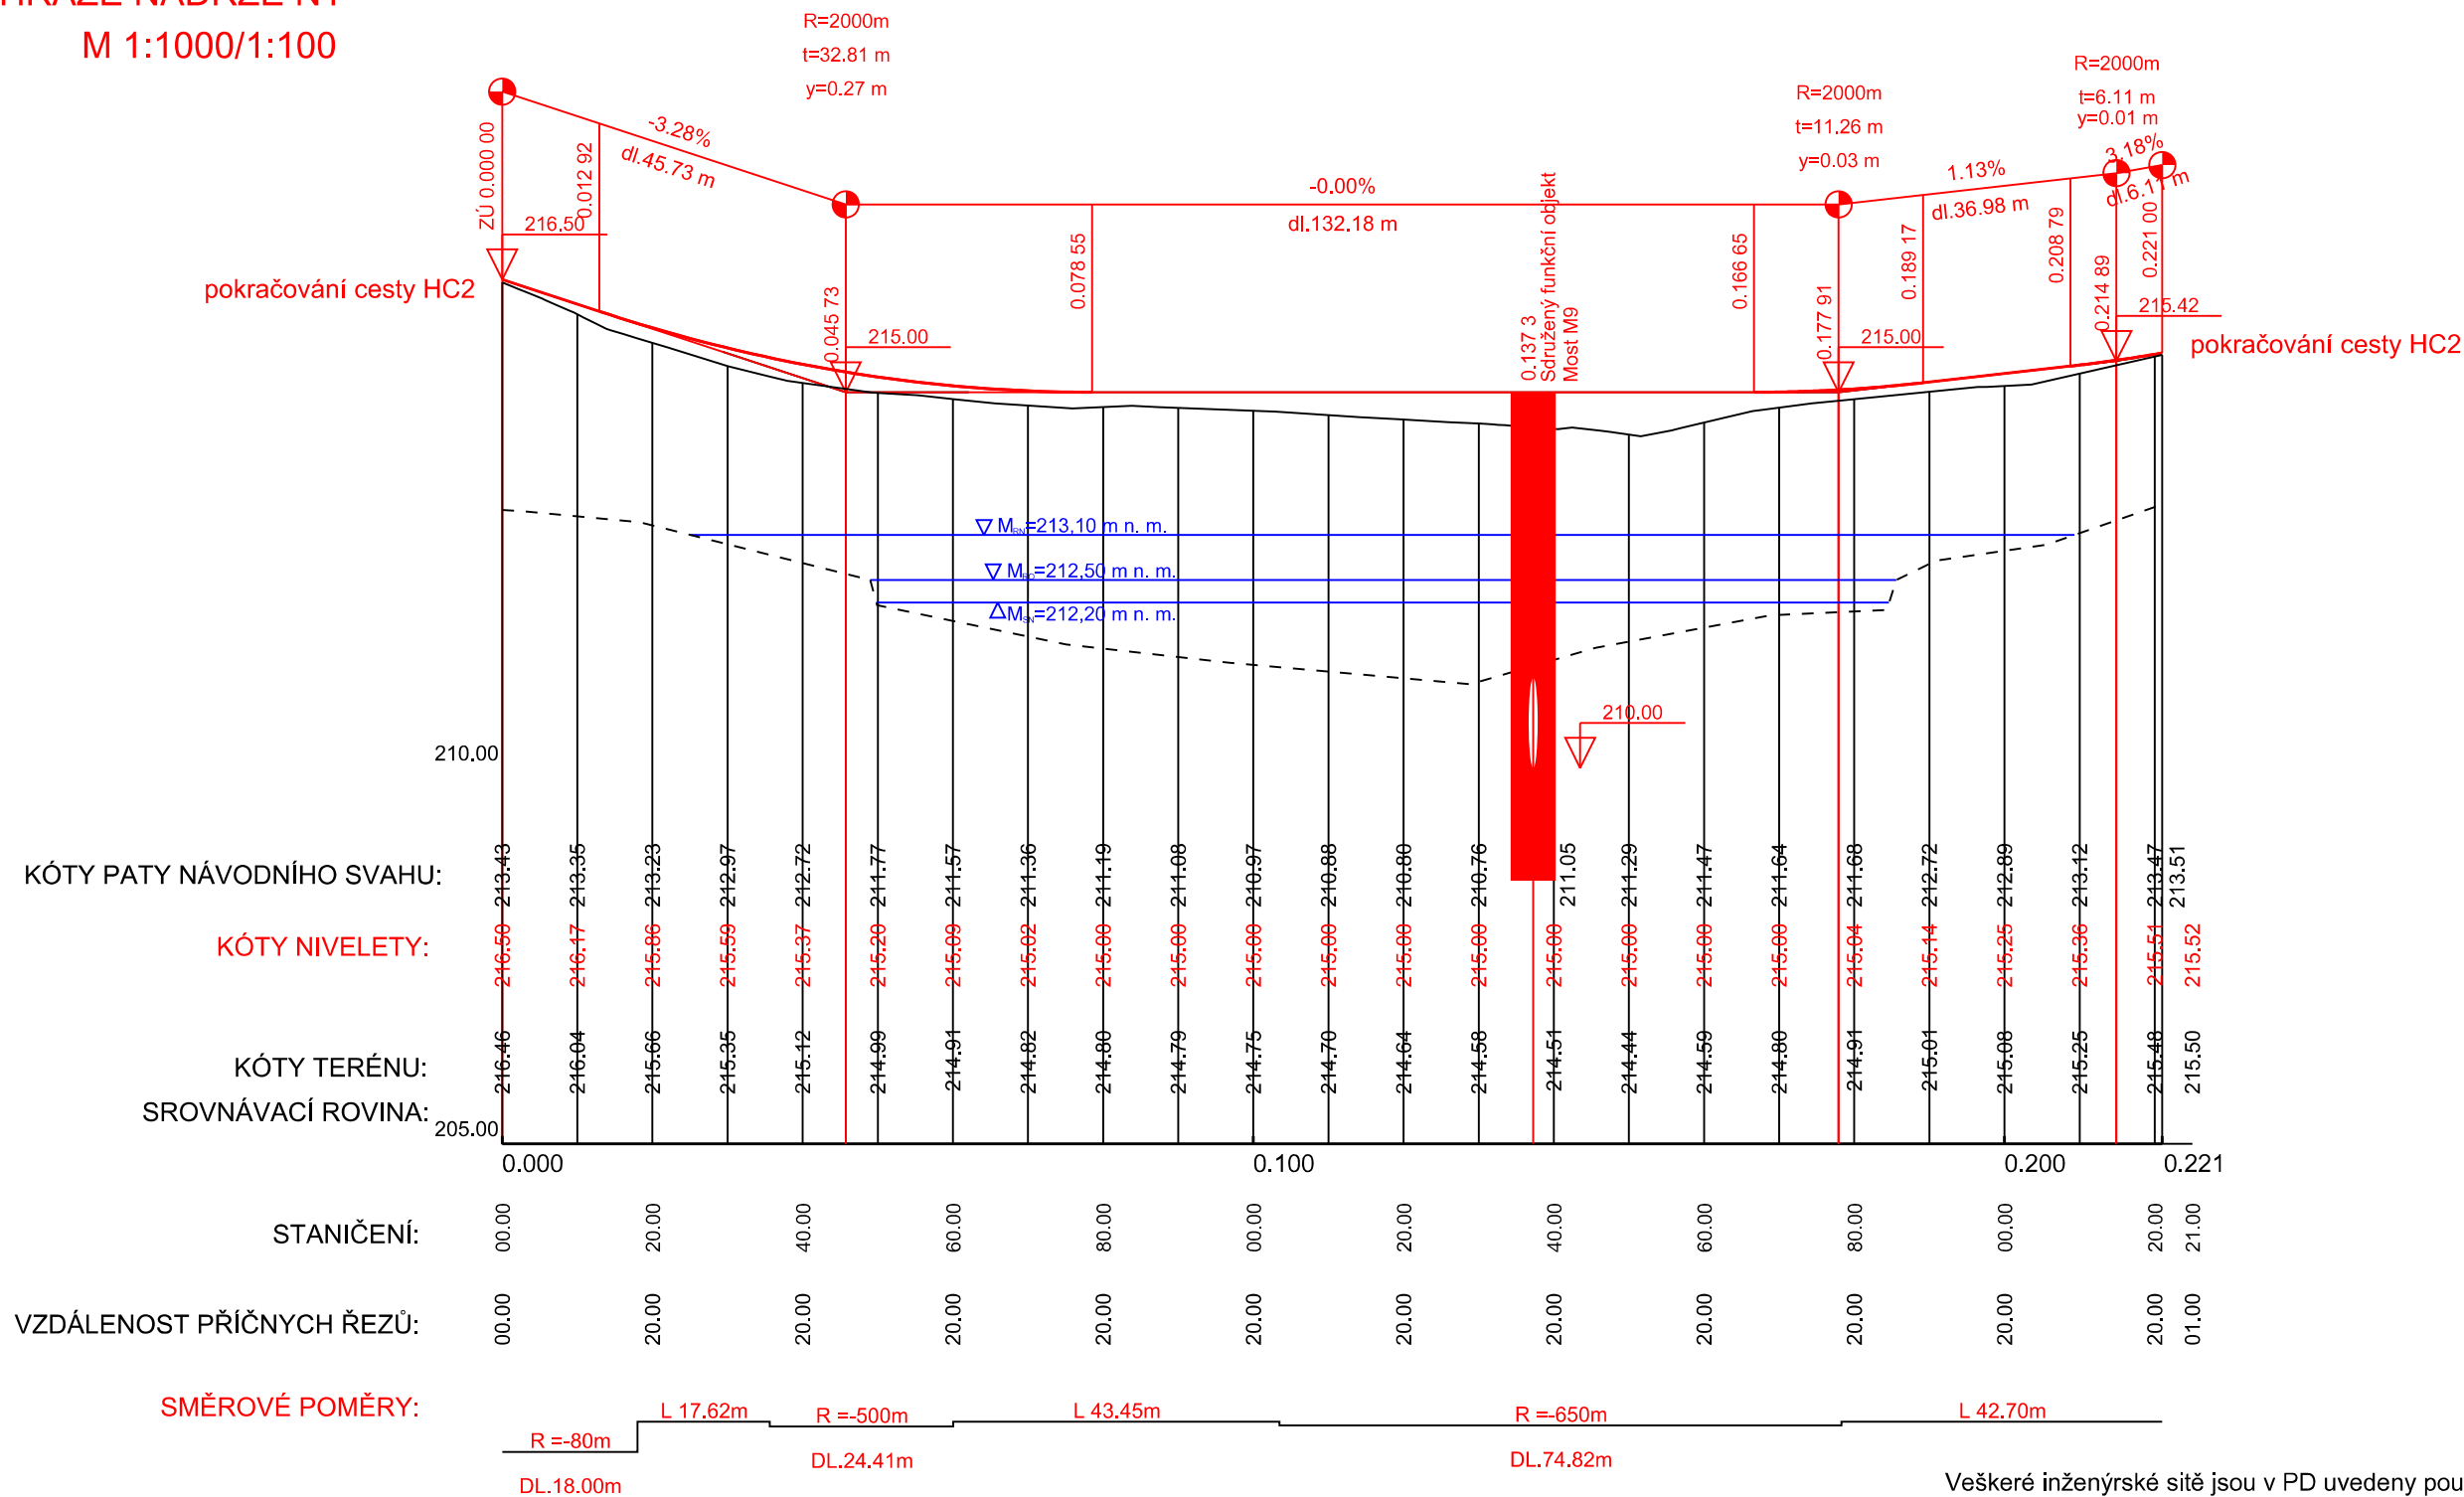

Veškeré inženýrské sítě jsou v PD uvedeny pouze orientačně, před zahájením stavby musí být vytyčeny v předstihu dle požadavku jednotlivých správců sítí !

VÝŠKOVÝ SYSTÉM: BPV

SOUŘADNICOVÝ SYSTÉM: JTSK

KRESLIL	VYPRACOVAL	ZODP. PROJ.	ODP. ZAST	Hanousek s.r.o. Barákova 41, Prostějov IČO: 29186404 tel. 582 331 013	
Ing. David Dohnal	Ing. David Dohnal	Ing. Miroslav Lošťák	Ing. František Hanousek		
OBEC, k.ú.:				ZAK. ČÍSLO	4/14
KRAJ, OBEC s rozš.pús.:				ARCH. ČÍSLO	163/1
OBJEDNATEL:				DATUM	září 2016
AKCE:				STUPEŇ	MĚŘITKO
KOMPLEXNÍ POZEMKOVÁ ÚPRAVA V K.Ú. HOLUBICE 7. PLÁN SPOLEČNÝCH ZAŘÍZENÍ 7.2. Dokumentace technického řešení 7.2.3. Vodohospodářská opatření				DUR	1 : 1 000/100
PŘÍLOHA:				Č. PŘÍLOHY	Č. KOPIE
Podélný profil hráze nádrže N1				G.2	1