

HPC3 - VZOROVÝ PŘÍČNÝ ŘEZ


Staničení 0,0000 - 0,4209 km

HLAVNÍ POLNÍ CESTA P 4,0/30

vozovka 3,0 m, krajnice 2 x 0,5 m

Skladba vozovky je doporučena, bude upřesněna prováděcím projektem

na základě hydrogeologického průzkumu podloží a na základě aktuálních technologických postupů v době projektování cesty.

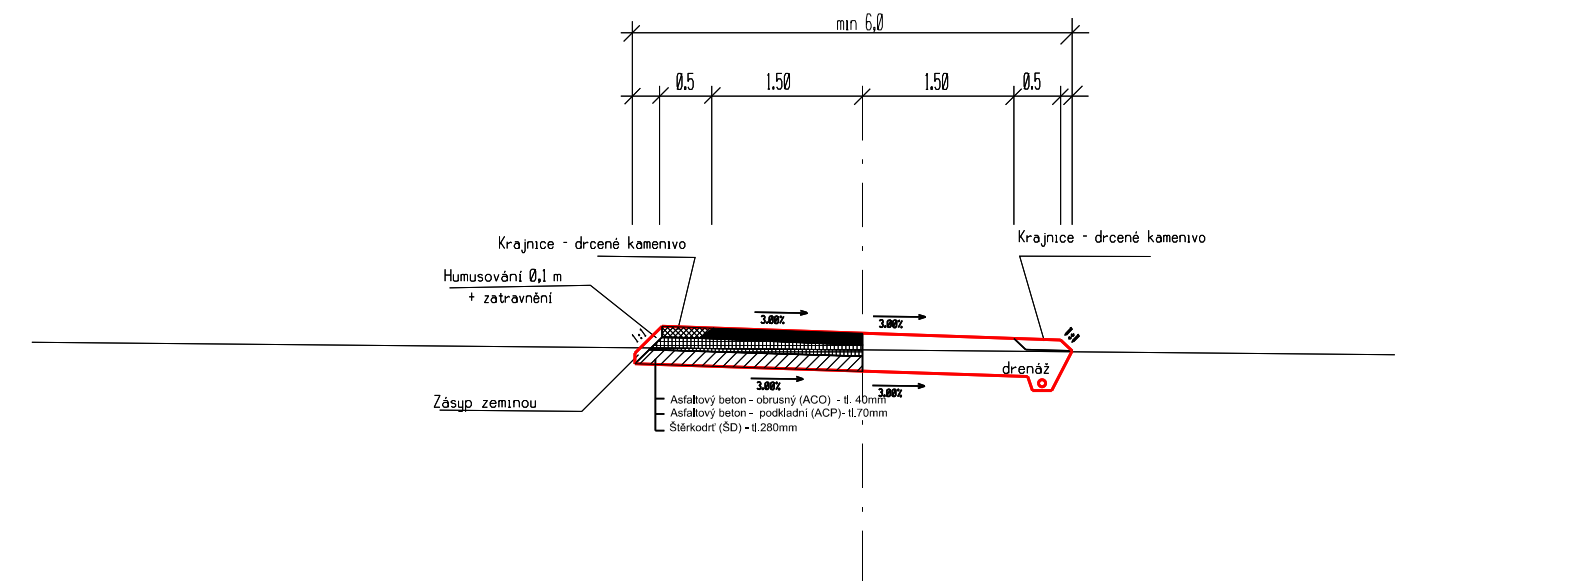

Ing. Jindřich Jíra			
PROJEKCE projektování pozemkových úprav			
Pelhřimov, U Stínadel 1316 Tel: 565332567 www.projekce-pe.cz			
Datum: 25.8.2014		Investor: SPÚ Pobočka JIHLAVA	Zodpovědný projektant: Ing. Jíra Jindřich
Výkres č.: 5		AKCE: KOMPLEXNÍ POZEMKOVÁ ÚPRAVA k. ú. STARÁ ŘÍŠE	Ing. Blahová Jana
Kopie č.: 1			
Měřítko: 1 : 1 000	Obsah: Plán společných zařízení - HPC3 Vzorový příčný řez	Vypracoval:	