



**Severomoravské vodovody
a kanalizace Ostrava a.s.**
se sídlem 28. října 1235/169,
Mariánské Hory, 709 00 Ostrava

AGPOL s.r.o.
Jungmannova 153 / 12
779 00 Olomouc

Značka: 9773/V016450/2018/PA

Ostrava, dne: 4.7.2018

Věc: Realizace SZ Budišovsko, k.ú. Podlesí nad Odrou, k.ú. Staré Oldřůvky a k.ú. Budišov nad Budišovkou

Sdělení (neslouží jako stanovisko pro vydání územního souhlasu, územního rozhodnutí, souhlasu s ohlášenou stavbou nebo stavebního povolení)

K existenci sítí (ke stavebnímu záměru) pro výše uvedenou stavbu jsme vydali stanovisko dne 16.10.2017 pod zn.: 9773/V026527/2017/AUTOMAT.

Popis stavby:

Předložená dokumentace řeší realizaci části společných zařízení, jakožto výstupu z komplexních pozemkových úprav v k.ú. Budišov nad Budišovkou, Podlesí nad Odrou a Staré Oldřůvky. Předložená dokumentace se zabývá vodohospodářskými opatřeními, která byla v rámci uvedených komplexních pozemkových úprav navržena. Jedná se o výstavbu tůní T1, T2, T3 a VN4, vodní nádrže VN5, protierozní meze PEO2, retenční nádrže N1, záchytného příkopu ZPR/1, zatravněné údolnice SDO1, záchytného průlehu ZPRU1, svodného průlehu SPRU1. S výstavbou uvedených objektů souvisí i vybudování nových či rekonstrukce stávajících propustků.

Dále jsou řešeny polní cesty C11, HC2, VC12, VPC5, HPC1, HPC2 a DPC15 včetně příslušných objektů jako jsou propustky, výhybny, sjezdy a doprovodná zeleň. Řeší se také samostatně rekonstrukce propustku P4 v k.ú. Staré Oldřůvky a mostku (propustku) M6 v k.ú. Budišov nad Budišovkou.

S uvedenou stavbou **nesouhlasíme**.

Připomínky k předložené projektové dokumentaci:

- Pro možnost posouzení umístění tůně T3, požadujeme předložit řez této tůně vč. zákresu stávajícího vodovodu DN 300 PVC v majetku SmVaK Ostrava a.s. a odstupové vzdálenosti mezi tůní a vodovodem.
- Vzhledem k rekonstrukci polní cesty HPC1, která je v kolizi s vodovodem DN 100 PE, požadujeme předložit řez cesty v místě kolize s tímto vodovodem. Z řezu bude zřejmá stávající niveleta terénu vč. nivelety po úpravě. V řezu bude taktéž zakreslena navržená drenáž.
- S ohledem na navrženou výsadbu kolem HPC1 požadujeme předložit detail místa výsadby v místě kolize s vodovodem DN 100 PE vč. jeho ochranného pásma. Výsadbu požadujeme situovat mimo vodovod DN 100 PE vč. jeho ochranného pásma. Výsadbu stromů požadujeme situovat s ohledem na následný růst stromu včetně kořenového systému.
- V PD je navržena rekonstrukce mostku M6. Jelikož se v místě stavby nachází stávající napájecí kabel k objektu ČOV Budišov nad Budišovkou požadujeme předložit detailnější dokumentaci této rekonstrukce vč. zákresu stávajícího kabelu a řešení jeho ochrany po dobu výstavby. V případě potřeby vytyčení kabelu nutno kontaktovat středisko ČOV Opava – tel. 553 616 665.
- Umístění výše citovaného kabelu požadujeme zakreslit do výkresu situace, pro možnost posouzení případné kolize s cestou VPC5 a taktéž do příčného řezu (zde bude taktéž zřejmá odstupová vzdálenost mezi kabelem a drenáží).

- V grafické části dokumentace nejsou zakresleny všechny části stavby uvedené v tech. zprávě (např. svodný průleh, propustky, biokoridor). Nutno dát do souladu.
- Upozorňujeme zpracovatele PD, že po předložení doplněné PD nevylučujeme požadavek na uzavření „Dohody o činnosti v ochranném pásmu vodního díla“, která bude řešit místa kolize se zařízením SmVaK Ostrava a.s.
- **Projektovou dokumentaci požadujeme opravit, doplnit a opět předložit kompletní PD k odsouhlasení, a to formou nové žádosti o stanovisko.**


Severomoravské vodovody
a kanalizace Ostrava a.s.

28. října 1235/169, Mariánské Hory,
709 00 Ostrava 30

Ing. Lumír Pavelek
Ing. Lumír Pavelek
vedoucí technického odboru

Přílohy:

- 3 x Orientační zákres zařízení v majetku, příp. provozování SmVaK Ostrava a.s.
- PD zpět

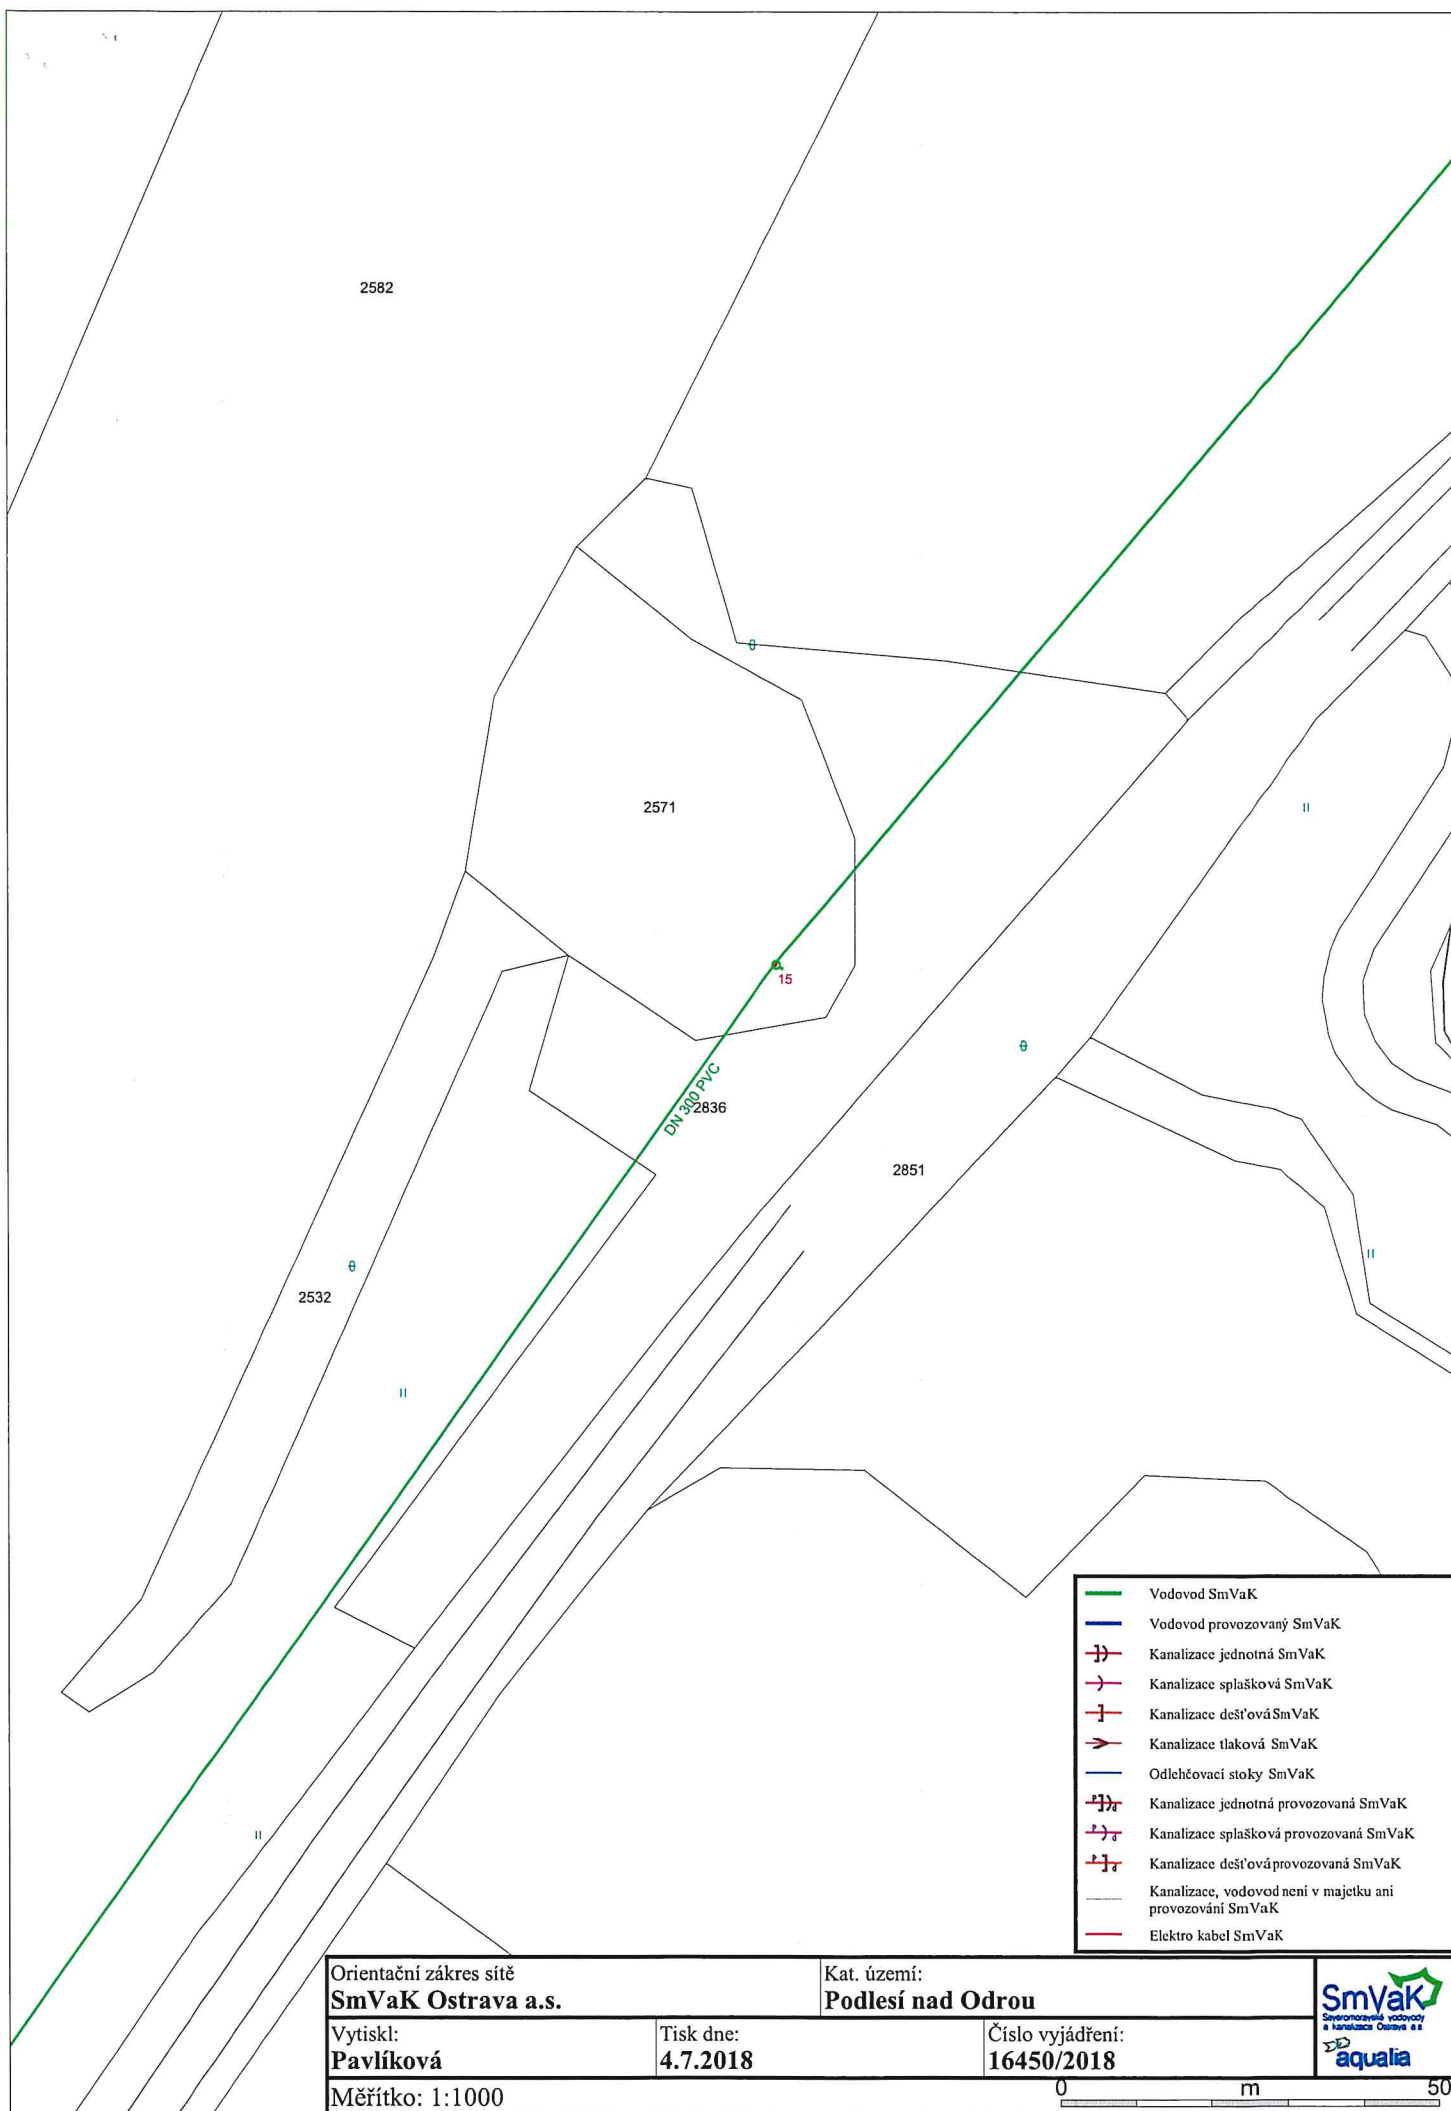

Orientační zakres sítě
SmVaK Ostrava a.s.

Kat. území:
Podlesí nad Odrou

Vytiskl:
Pavlíková

Tisk dne:
4.7.2018

Číslo vyjádření:
16450/2018

Měřítko: 1:1000

0 m 50



