


PD PRO REALIZACI SZ V OKRESE PROSTĚJOV
POLNÍ CESTY, VHO A KRAJINNÁ ZELEŇ V K.Ú. ČELECHOVICE NA HANÉ - I.ETAPA
SO 02 - 105 HLAVNÍ POLNÍ CESTA HC56
PODÉLNÝ PROFIL 1:1000/100

STÁV. POVRCH VOZOVKY:	ZHUTNĚNÁ ZEMINA, ŠTERK, ZEMINA
KATASTRÁLNÍ ÚZEMÍ:	ČELECHOVICE NA HANÉ

KRAJ: OLOMOUCKÝ
OBEC: ČELECHOVICE NA HANÉ

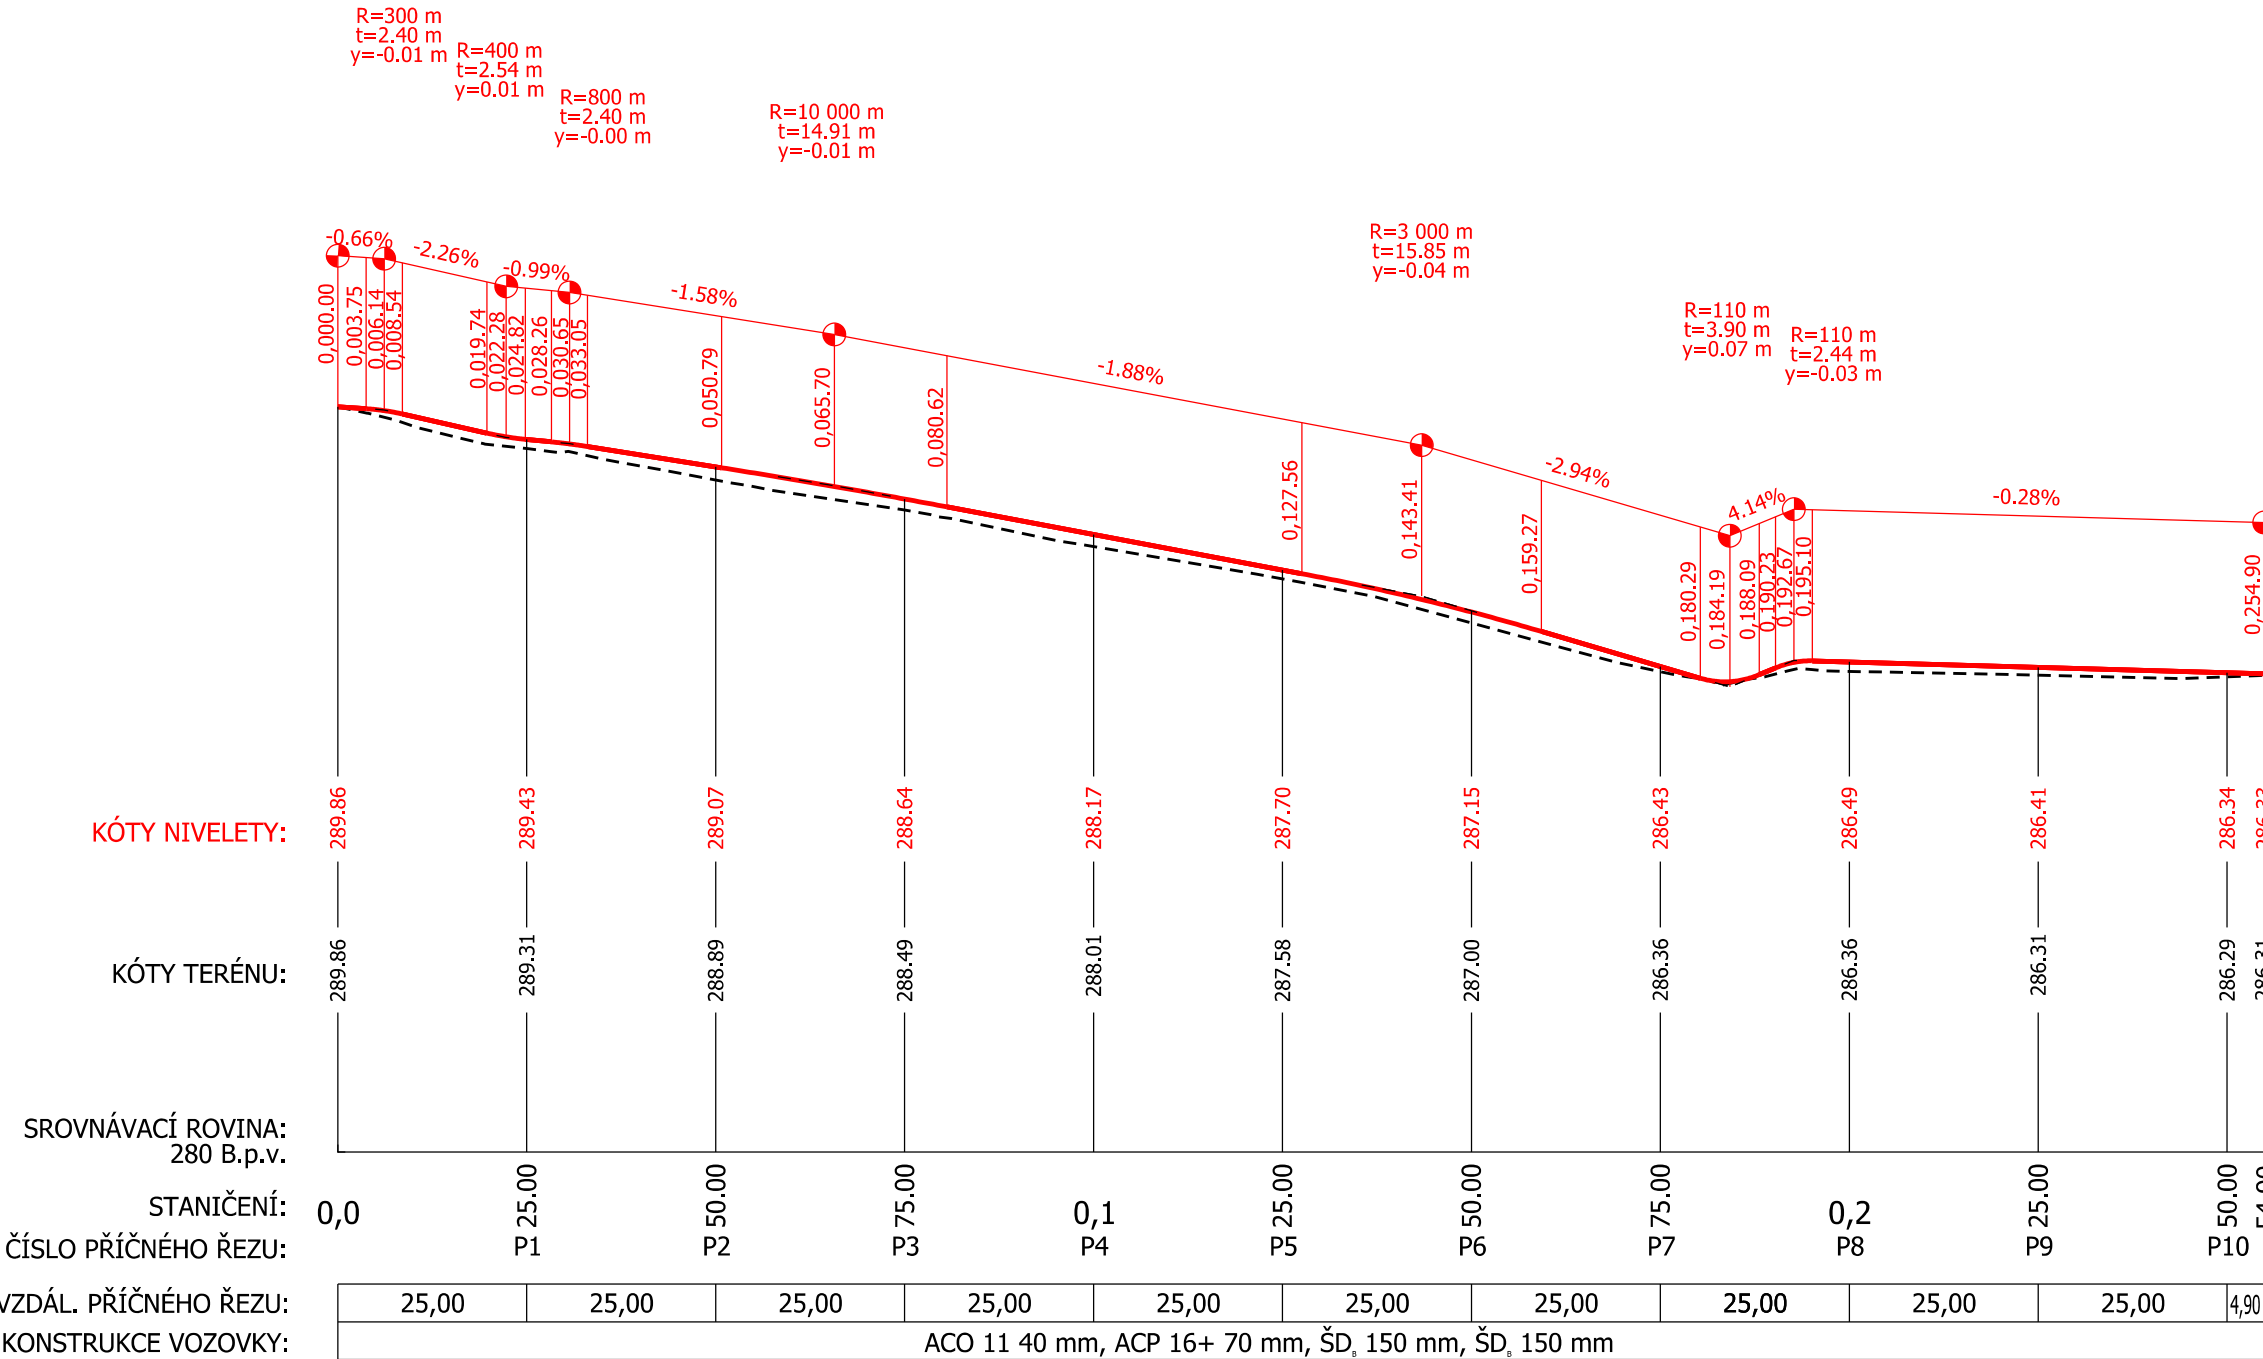

GEOCENTRUM, spol. s r.o. zeměměřická a projekční kancelář tř. Kosmonautů 1143/8B, 779 00 Olomouc zapsána u KS v Ostravě, oddíl C, vl. č. 5555		GEOCENTRUM spol. s r.o. zeměměřická a projekční kancelář, Olomouc
AUTORIZOVANÝ TECHNIK PRO DOPRAVNÍ STAVBY SPECIALIZACE NEKOLEJOVÁ DOPRAVA ING. TOMÁŠ OLŠA		

Projektant	Ing. TOMÁŠ OLŠA		GEOCENTRUM spol. s r.o. zeměměřická a projekční kancelář, Olomouc
Kreslil	Ing. TOMÁŠ OLŠA		
Kontroloval	Ing. JOSEF BLAHA		
Kraj: Olomoucký	Obec: Čelechovice na Hané	K. ú.: Čelechovice na Hané	Stupeň dokumentace DSP, PDPS
Objednatel	ČR - STÁTNÍ POZEMKOVÝ ÚŘAD Krajský pozemkový úřad pro Olomoucký kraj Blanická 383/1 779 00 Olomouc	Číslo zakázky 164/2016 Číslo objednatele 1111-2016-521101 Datum 07/2017	Měřítka 1:1000/100 Formát 3 x A4 Souřad./výškový sys. S-JTSK/B. p. v.
Akce: PD PRO REALIZACI SZ V OKRESE PROSTĚJOV POLNÍ CESTY, VHO A KRAJINNÁ ZELEŇ V K. Ú. ČELECHOVICE NA HANÉ - I. ETAPA			Čís. přílohy: 105_03
Název přílohy: SO 02 - 105 HLAVNÍ POLNÍ CESTA HC56 PODÉLNÝ PROFIL			