



P 18

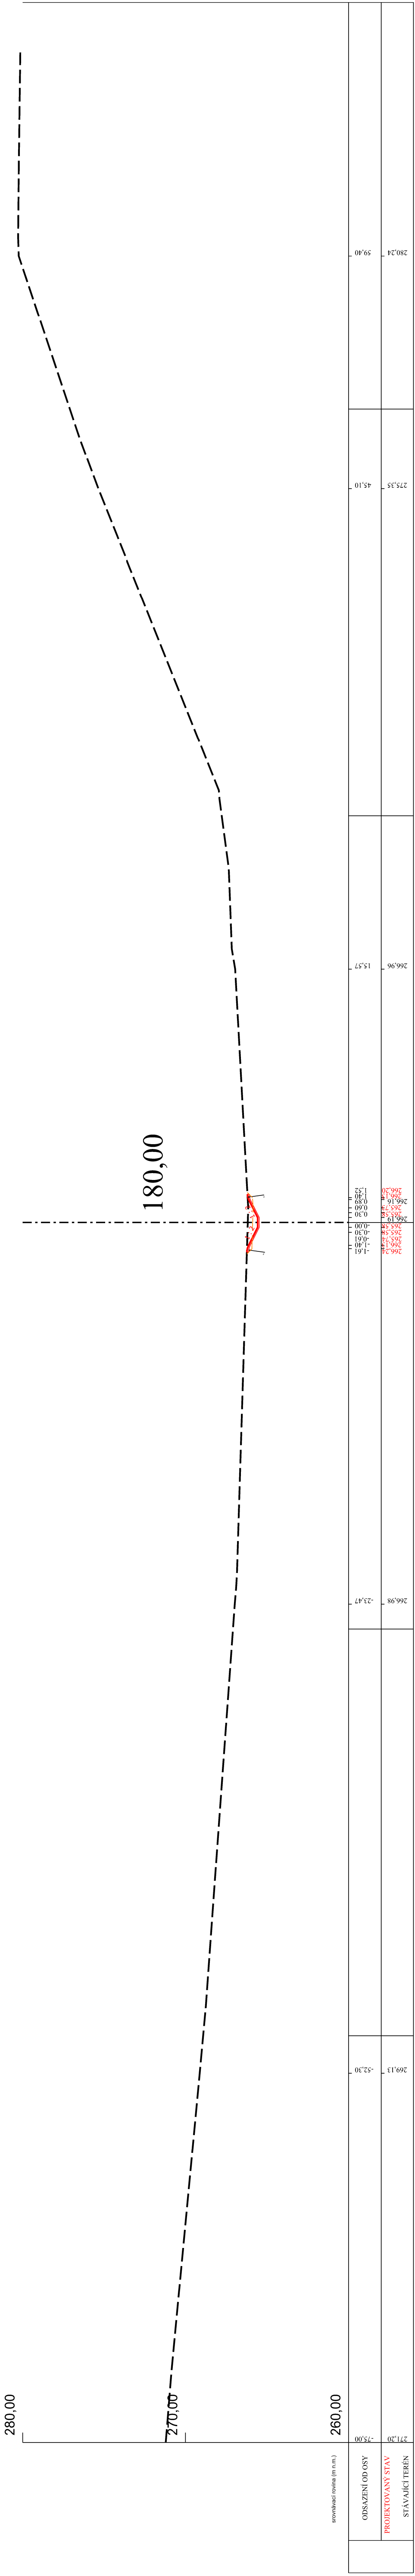

P 19

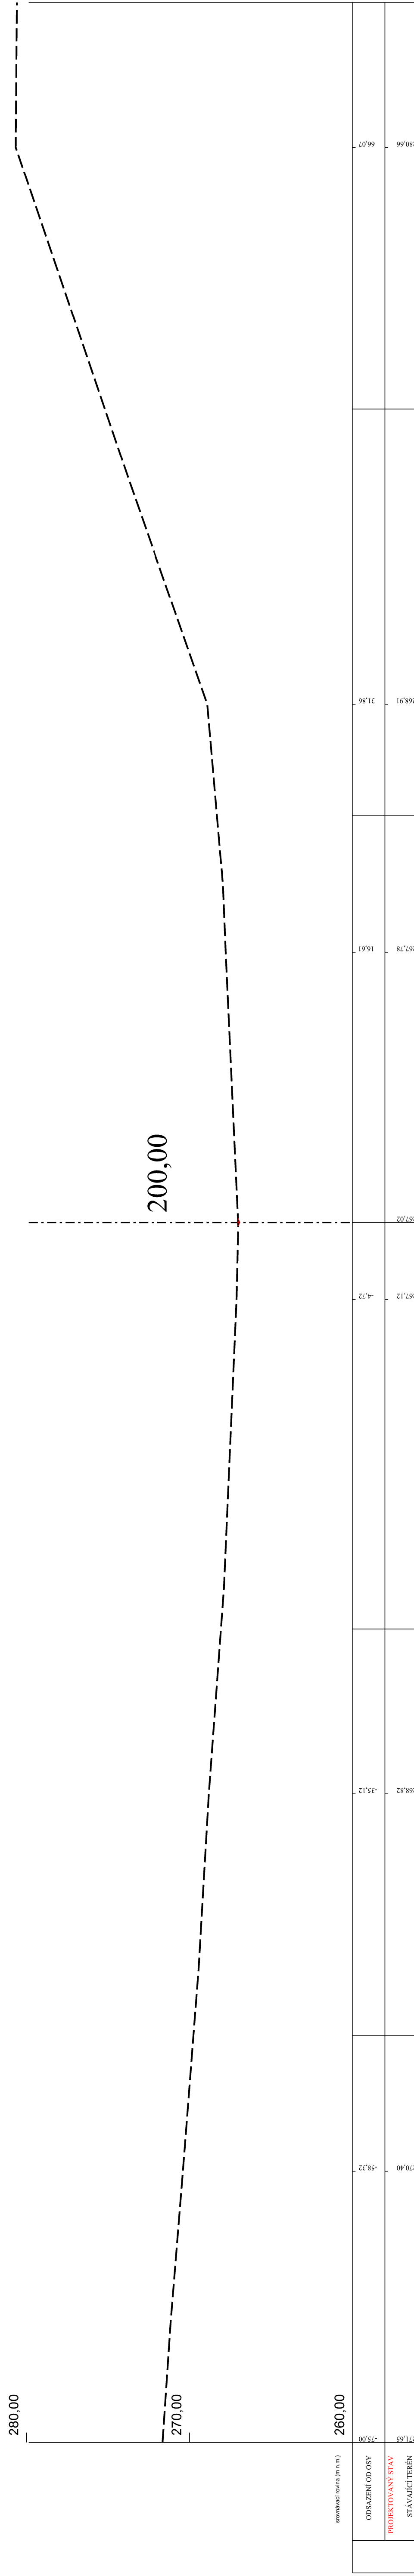

P 20

GEOCENTRUM, spol. s r.o. IČ: 252 20 12 34, DIČ: CZ252201234 II. Armádní ulice 1143/38, 779 02 Olomouc Izabela u VŠ v Opatově, 6881 C, tel. 5 5555		spol. s r.o. zeměměřička a projektová kancelář, Olomouc	
AUTORIZOVANÝ TECHNICKÝ PROJEKT VODNÍHO HOSPODÁŘSKÉHO ZAŘÍZENÍ ING. FILIP BRŤNA		GEOCENTRUM	
Projektant	Ing. JOSEF BLAHA	spol. s r.o.	
Kontrola	Ing. JOSEF BLAHA	zeměměřička a projektová kancelář, Olomouc	
Kontrola	Ing. TOMÁŠ ČULŠA	DSP, PDPS	
Kraj: Olomoucký	Okres: Čelechovice na Hané	K. ú. Čelechovice na Hané	
Objednatel	ČS - STATNÍ POZEMKOVÝ ÚŘAD Krajský pozemkový úřad pro Olomoucký kraj	Číslo zakázky	
1111-2016-521101		Číslo objednávky	
779 02 Olomouc		Datum	
07/2017		Měřítko	
1:200		Formát	
10 x A4		Souřad. výškový sys.	
S-JTSK68 p. v.		Čís. přílohy	
Čís. soupisy		D.3.d	

PD PRO REALIZACI SZ V OKRESE PROSTĚJOV
POLNÍ CESTY VHO A KRAJINNÁ ZELEN V K. Ú. ČELECHOVICE NA HANÉ - I. ETAPA
SO 01 - SOUHRNNÉ ŘEŠENÍ STAVBY
CHARAKTERISTICKÉ REZÝ - příčné - řezy zátopou