


PD PRO REALIZACI SZ V OKRESE PROSTĚJOV  
POLNÍ CESTY, VHO A KRAJINNÁ ZELEŇ V K.Ú. ČELECHOVICE NA HANÉ - I.ETAPA  
SO 02 - 105 HLAVNÍ POLNÍ CESTA HC56  
SITUACE 1:1000

PODÉLNÝ A PŘÍČNÝ SKLON ZPEVNĚNÝCH PLOCH KOPÍRUJE STÁVAJÍCÍ TERÉN. SMĚROVÉ A VÝŠKOVÉ VEDENÍ TRASY PROVÉST PLYNULÝMI KŘIVKAMI.  
CELKOVÝ SKLON POVRCHU MUSÍ BÝT PO CELÉ PLOŠE min. 0,5% PO CELÉ TRASE Z DŮVODU BEZPEČNÉHO ODVODNĚNÍ.

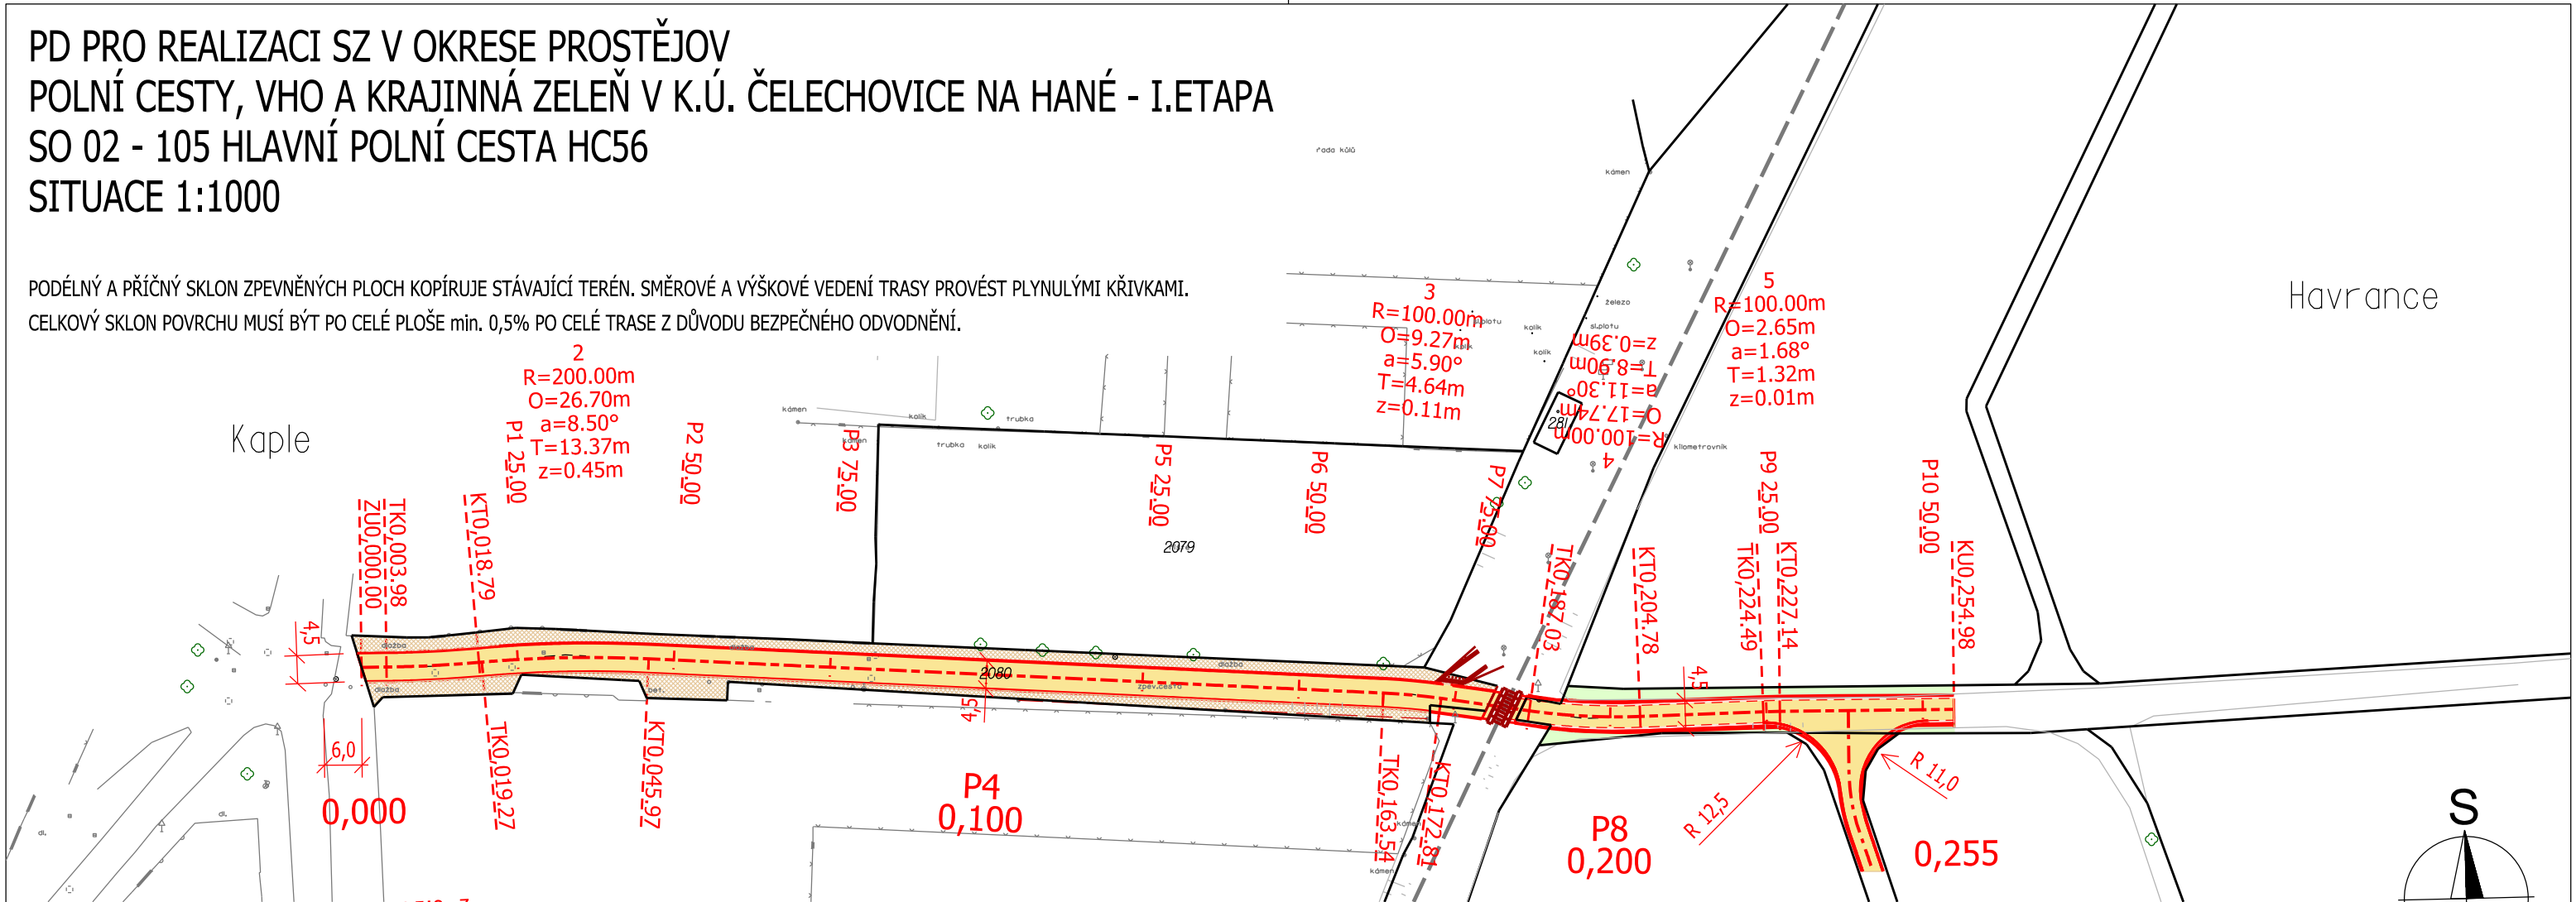

POLOHU VEDENÍ NELZE VYTÝČOVAT ODMĚŘOVÁNÍM VZDÁLENOSTÍ NA VÝKRESE.  
PŘESNÉ VYZNAČENÍ VŠECH VEDENÍ INŽENÝRSKÝCH SÍTÍ BUDE PROVEDENO PŘED ZAHÁJENÍM STAVBY.

LEGENDA:

- HRANICE PARCEL K. Ú. ČELECHOVICE NA HANÉ S PARCELNÍMI ČÍSLY
- ZAMĚŘENÍ STÁVAJÍCÍHO POLOHOPISU
- SO 02 - 105 HLAVNÍ POLNÍ CESTA HC56
- ASFALTOBETON ACO 11
- ZPEVNĚNÁ KRAJNICE š. 2 x 0,5 m - ASFALTOVÝ RECYKLÁT
- ÚPRAVA STÁVAJÍCÍCH ZPEVNĚNÝCH PLOCH
- SVAHOVÁNÍ NA OKOLNÍ TERÉN - HUMUSOVÁNÍ 10 cm + ZATRAVNĚNÍ
- UROVNÁNÍ OKOLNÍHO TERÉNU DO 20 cm - HUMUSOVÁNÍ 10 cm + ZATRAVNĚNÍ
- PRACOVNÍ SPÁRA - VYPLNĚNA MODIFIKOVANOU ASFALTOVOU ZÁLIVKOU
- OSA NAVRHOVANÉ POLNÍ CESTY
- HRANA KORUNY NAVRHOVANÉ POLNÍ CESTY
- HRANA ZEMNÍHO TĚLESA NAVRHOVANÉ POLNÍ CESTY
- HRANA ZPEVNĚNÉ KRAJNICE
- PD OD SPRÁVY ŽELEZNIC
- SILNIČNÍ OBRUBNÍK
- SILNIČNÍ OBRUBNÍK NÁJEZDOVÝ
- SILNIČNÍ OBRUBNÍK PŘECHODOVÝ

**GEOCENTRUM, spol. s r.o.**  
zeměměřická a projekční kancelář  
tř. Kosmonautů 1143/8B, 779 00 Olomouc  
zapsána u KS v Ostravě, oddíl C, vl. č. 5555

**AUTORIZOVANÝ TECHNIK  
PRO DOPRAVNÍ STAVBY  
SPECIALIZACE NEKOLEJOVÁ DOPRAVA  
ING. TOMÁŠ OLŠA**

**GEOCENTRUM**  
spol. s r.o.  
zeměměřická a projekční kancelář, Olomouc

			<div>GEOCENTRUM</div> <div>spol. s r.o.</div> <div>zeměměřická a projekční kancelář, Olomouc</div>	
Projektant	Ing. TOMÁŠ OLŠA			
Kreslil	Ing. TOMÁŠ OLŠA			
Kontroloval	Ing. JOSEF BLAHA			
Kraj: Olomoucký	Obec: Čelechovice na Hané	K. ú.: Čelechovice na Hané	Stupeň dokumentace	DSP, PDPS
Objednatel	ČR - STÁTNÍ POZEMKOVÝ ÚŘAD Krajský pozemkový úřad pro Olomoucký kraj  Blanická 383/1 779 00 Olomouc		Číslo zakázky	164/2016
			Číslo objednatele	1111-2016-521101
			Datum	07/2017
Akce: <b>PD PRO REALIZACI SZ V OKRESE PROSTĚJOV POLNÍ CESTY, VHO A KRAJINNÁ ZELEŇ V K. Ú. ČELECHOVICE NA HANÉ - I. ETAPA</b>			Měřítko	1:1000
			Formát	2 x A4
			Souřad./výškový sys.	S-JTSK/B. p. v.
			Název přílohy: <b>SO 02 - 105 HLAVNÍ POLNÍ CESTA HC56 SITUACE</b>	