

Ing. Zdeněk Chudožilov odborný rada  
Státní pozemkový úřad  
Krajský pozemkový úřad pro Olomoucký kraj  
Pobočka Prostějov  
Aloise Krále 1552/4, 79601 Prostějov

Naše značka  
Vyjádření 80402/S/9/20/3

Vyřizuje/linka  
Spurný Michal 724 003 665

V Prostějově  
2.9.2020

**Věc:** Vyjádření provozovatele vodovodu pro veřejnou potřebu v obci Čelechovice na Hané – Studenec - Kaple.

Naše společnost INSTA CZ provozuje v obci Čelechovice na Hané – Kaple - Studenec vodovod pro veřejnou potřebu v rámci svazku: Vodovod Pomoraví, svazek obcí.

**Stavba:** Polní cesty, VHO a krajinná zeleň v k.ú. Čelechovice na Hané – I. etapa

**Investor:** Česká republika – Státní pozemkový úřad, Krajský pozemkový úřad pro Olomoucký kraj, Blanická 383/1, 779 00 Olomouc

**Místo stavby:** kat. území Čelechovice na Hané

**Projektant:** GEOCENTRUM spol s r.o, Ing. Filip Brtna, Ing. Josef Blaha

Při realizaci výše uvedené stavby nedojde ke střetnutí se zařízením vodárenské rozvodné sítě.

Sdělujeme Vám, že k předložené projektové dokumentaci výše uvedené stavby nemáme výhrady a souhlasíme s realizací. Souhlasíme s vydáním povolení stavby (provedením stavby).


Přílohou:

1. Situace PD

S pozdravem

Michal Spurný – INSTA CZ

**INSTA CZ s.r.o.** /17  
iČ: 25374311 Jeremenkova 42  
DIČ: CZ25374311 772 00 Olomouc

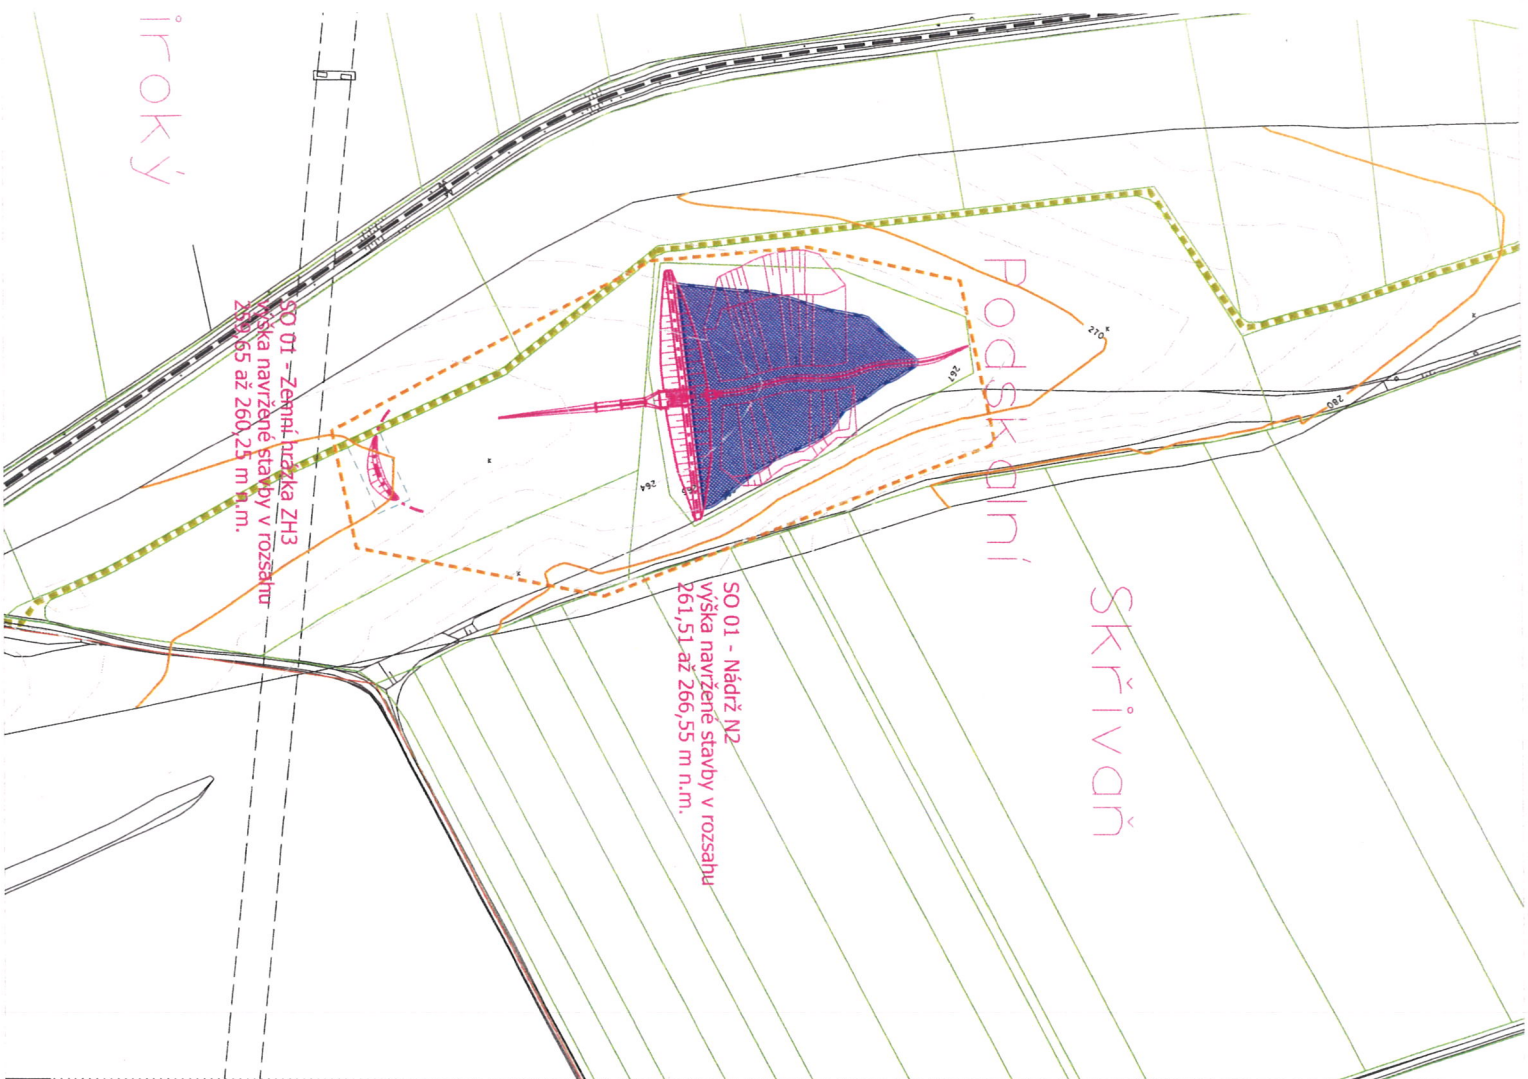

- hranice parcel DKM
- komunikace a zpevněné plochy
- navrhovaná stavba
- 261,51 m n.m. stanovení výšky stavby
- zájmové území
- vrstevnice hlavní
- vrstevnice vedlejší

117  
**INSIT CZ s.r.o.**  
 Jereňkova 42  
 772 00 Olomouc  
 IČ: 28979311  
 DIČ: CZ28979311  
 2. 9. 2020



<b>GEOCENTRUM, spol. s r.o.</b> zeměměřičská a projekční kancelář I/ Kozmínova 1143/98, 779 00 Olomouc zapsaná u KS v Olomouci, oddíl C, v. č. 5555		<b>GEOCENTRUM</b> spol. s r.o. zeměměřičská a projekční kancelář, Olomouc	
AUTORIZOVANÝ TECHNIKEM PRO STAVBY VODNÍHO HOSPODÁŘSTVÍ A KRAJINNÉHO INŽENÝRSTVÍ ING. FILIP BRITNA			

Projektant Ing. JOSEF BLAHA Kreslil Ing. JOSEF BLAHA Kontroloval Ing. TOMAŠ OLŠA	Kraj: Olomoucký Obec: Čelchovice na Hané K. ú.: Čelchovice na Hané ČR - STÁTNÍ POZEMKOVÝ ÚŘAD Krajský pozemkový úřad pro Olomoucký kraj Blanická 383/1 779 00 Olomouc	<b>GEOCENTRUM</b> spol. s r.o. zeměměřičská a projekční kancelář, Olomouc	Stupeň dokumentace DSP, PDPS Číslo zakázky 164/2016 Číslo objednávky 1111-2016-521101 Datum 07/2017 Měřítko 1 : 2 500 Formát 2 x A4 Souřad. výškový sys. S-JTSKB p. v.
Akce: <b>PD PRO REALIZACI SZ V OKRESE PROSTĚJOV</b> <b>POLNÍ CESTY, VHO A KRAJINNÁ ZELEN V K. Ú. ČELCHOVICE NA HANÉ - I. ETAPA</b>		Čís. soupřavy: <b>C.3</b>	
Název přílohy: <b>SO 01 - SOUHRNNÉ ŘEŠENÍ STAVBY</b> <b>Koordinační situace</b>			