


PD PRO REALIZACI SZ V OKRESE PROSTĚJOV  
POLNÍ CESTY, VHO A KRAJINNÁ ZELEŇ V K.Ú. ČELECHOVICE NA HANÉ - I.ETAPA  
SO 02 - 105 HLAVNÍ POLNÍ CESTA HC56  
PODÉLNÝ PROFIL 1:1000/100

STÁV. POVRCH VOZOVKY:	ZHUTNĚNÁ ZEMINA, ŠTERK, ZEMINA
KATASTRÁLNÍ ÚZEMÍ:	ČELECHOVICE NA HANÉ

KRAJ: OLOMOUCKÝ  
OBEC: ČELECHOVICE NA HANÉ

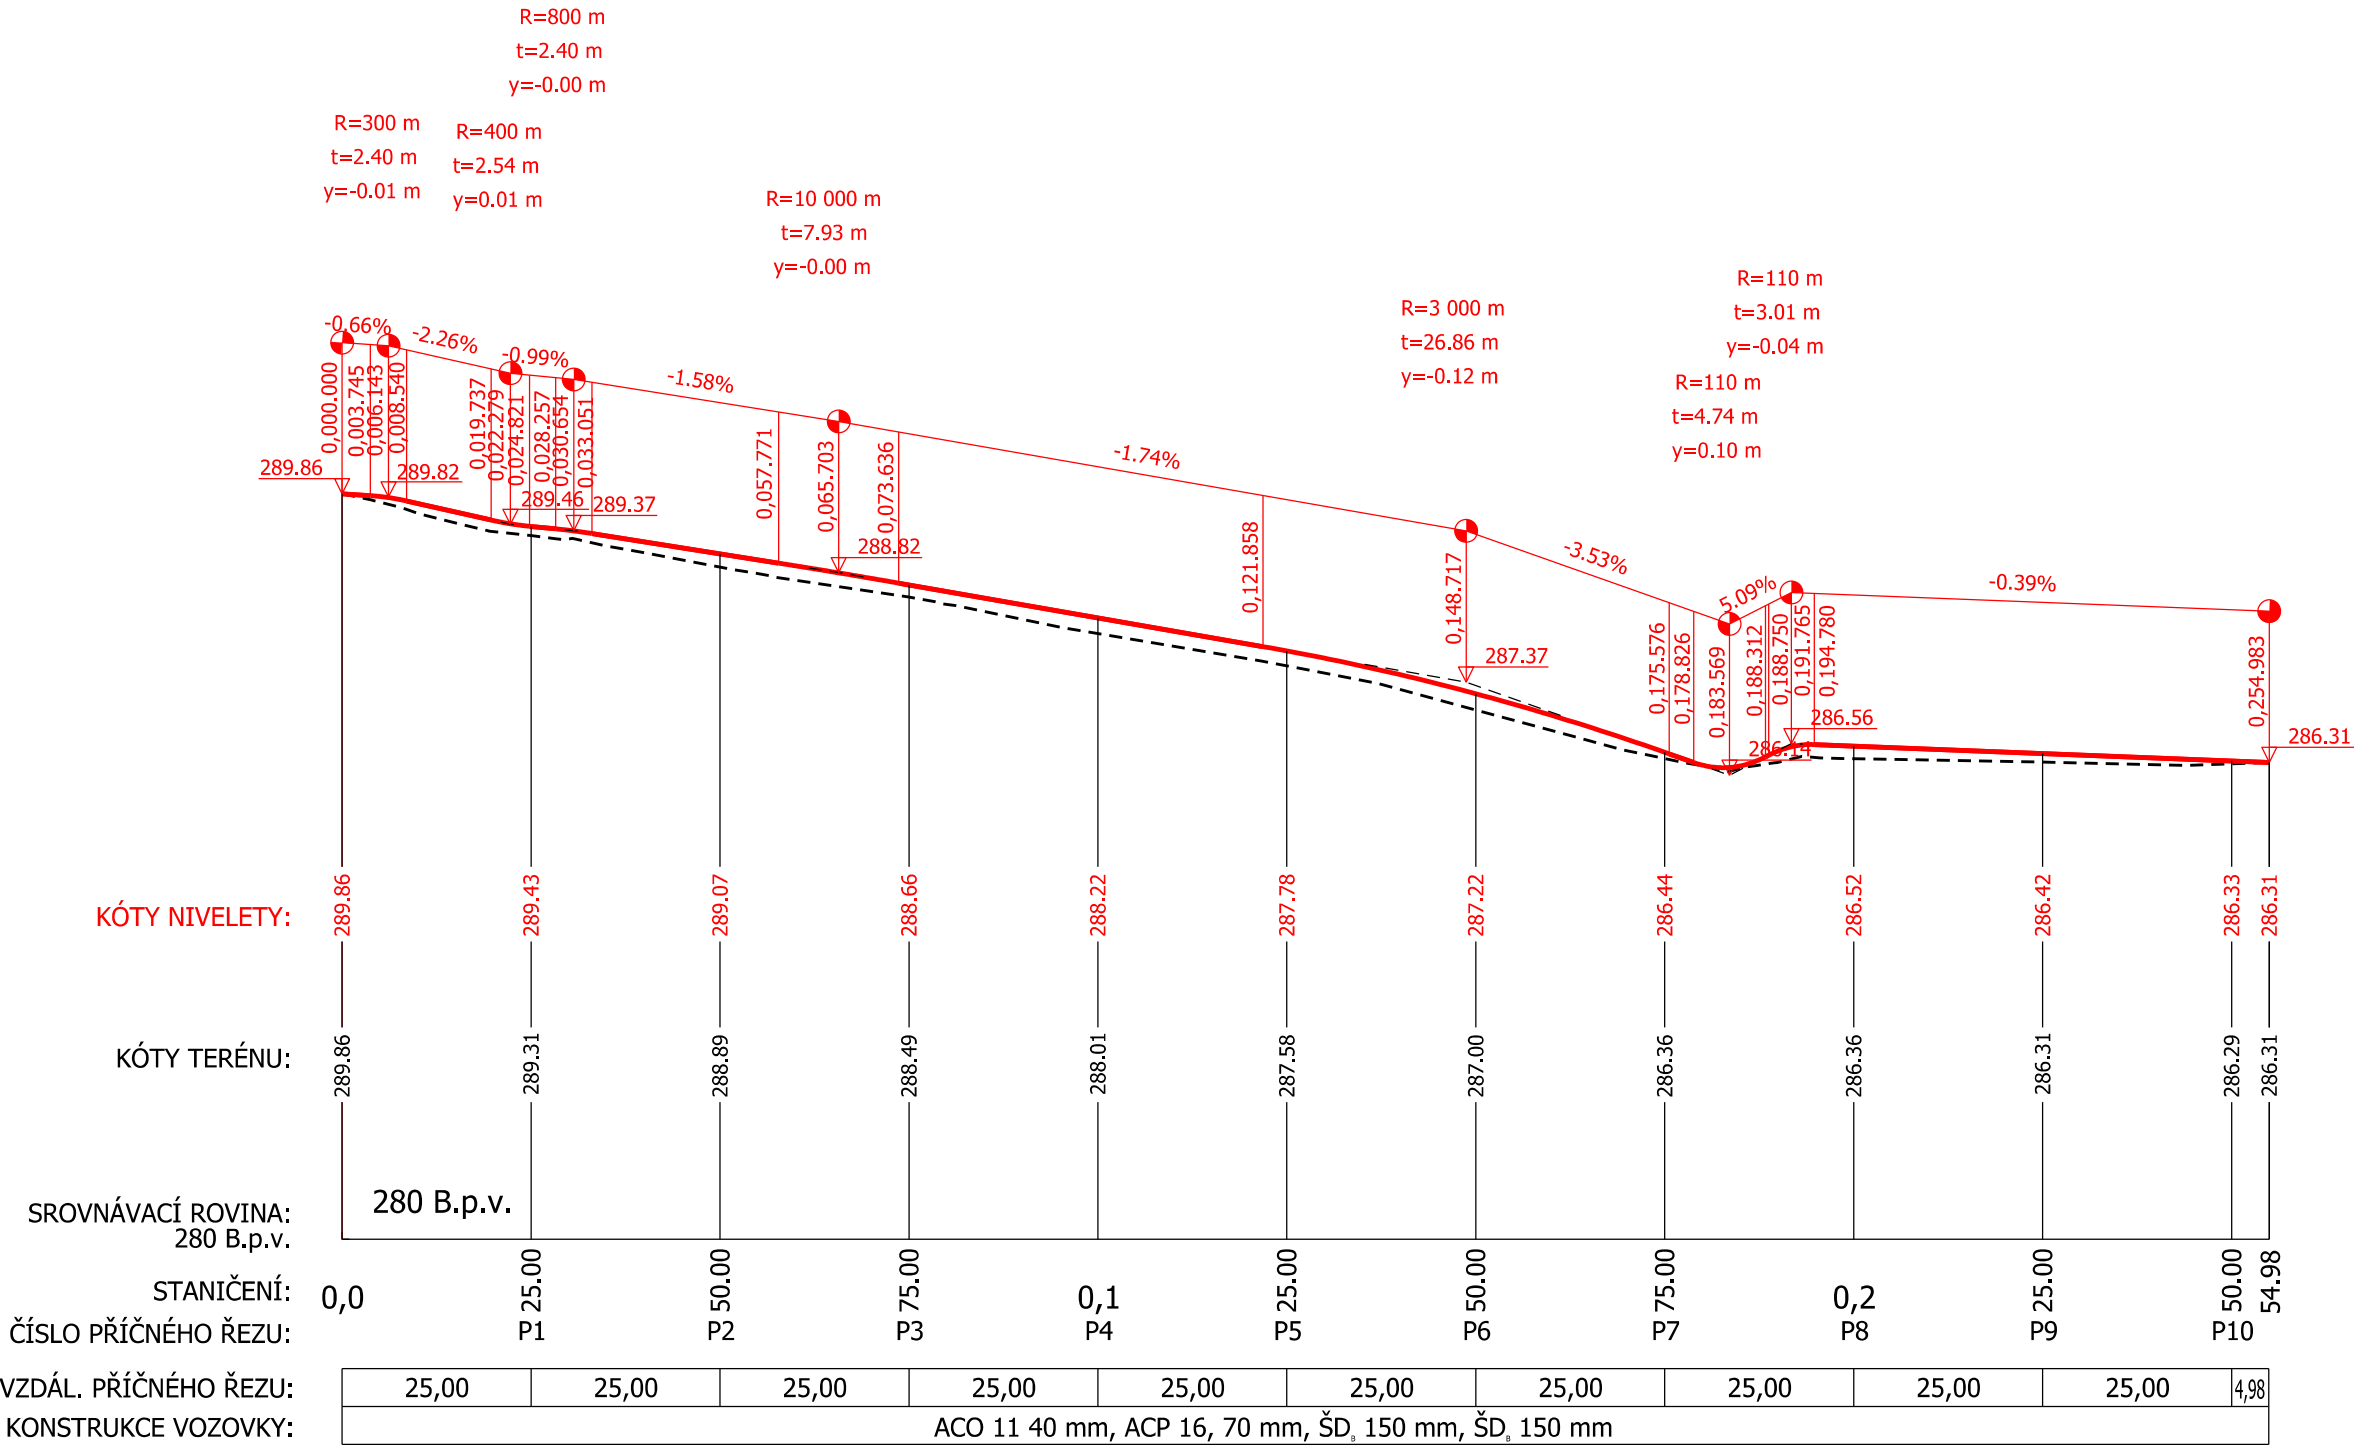

GEOCENTRUM, spol. s r.o.

zeměměřická a projekční kancelář

tř. Kosmonautů 1143/8B, 779 00 Olomouc

zapsána u KS v Ostravě, oddíl C, v.l. č. 5555

AUTORIZOVANÝ TECHNIK  
PRO DOPRAVNÍ STAVBY  
SPECIALIZACE NEKOLEJOVÁ DOPRAVA

ING. TOMÁŠ OLŠA

GEOCENTRUM

spol. s r.o.

zeměměřická a projekční kancelář, Olomouc

Projektant	Ing. TOMÁŠ OLŠA		
Kreslil	Ing. TOMÁŠ OLŠA		
Kontroloval	Ing. JOSEF BLAHA		
Kraj: Olomoucký	Obec: Čelechovice na Hané	K. ú.: Čelechovice na Hané	
Objednatel	ČR - STÁTNÍ POZEMKOVÝ ÚŘAD Krajský pozemkový úřad pro Olomoucký kraj	Číslo zakázky Číslo objednatele Datum	164/2016 1111-2016-521101 07/2017
Akce: PD PRO REALIZACI SZ V OKRESE PROSTĚJOV POLNÍ CESTY, VHO A KRAJINNÁ ZELEŇ V K. Ú. ČELECHOVICE NA HANÉ - I. ETAPA		Měřítko Formát Souřad./výškový sys.	1:1000/100 3 x A4 S-JTSK/B. p. v.
Název přílohy: SO 02 - 105 HLAVNÍ POLNÍ CESTA HC56 PODÉLNÝ PROFIL		Čís. soupavy: Čís. přílohy:	 105_03