


PD PRO REALIZACI SZ V OKRESE PROSTĚJOV
POLNÍ CESTY, VHO A KRAJINNÁ ZELEŇ V K.Ú. ČELECHOVICE NA HANÉ - I.ETAPA
SO 02 - 105 HLAVNÍ POLNÍ CESTA HC56
VZOROVÝ PŘÍČNÝ ŘEZ 1:50

ÚSEK SE SILNIČNÍMI OBRUBAMI VE STANIČENÍ 0,000 00 - 0,178 30 km:

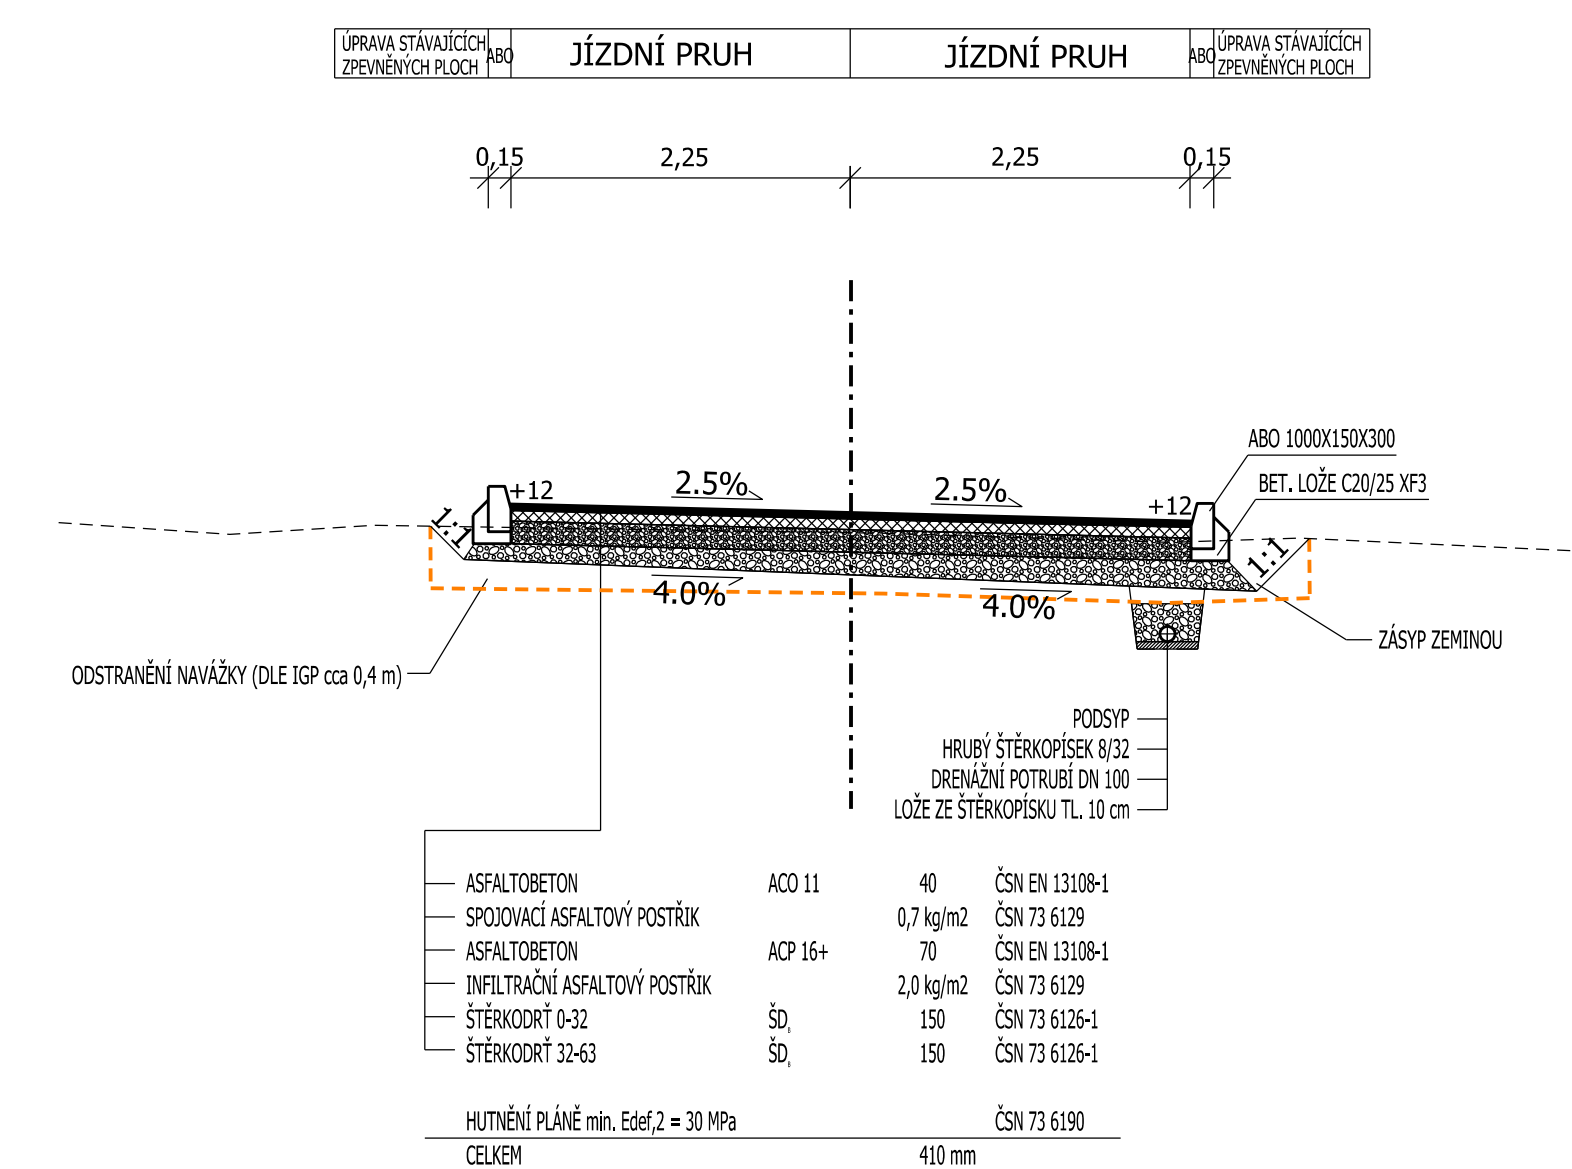

POZNÁMKA:


V PŘÍPADĚ BUDOVÁNÍ NÁSYPU ZEMNÍHO TĚLESA BUDE TENTO NÁSYP ZHOTOVEN ZE ZEMINY VELMI VHODNÉ A BUDE HUTNĚNO MAX. PO 30 cm NA MÍRU ZHUTNĚNÍ PLÁNĚ ZEMNÍHO TĚLESA

VE SMĚROVÝCH OBLOUCÍCH I V PŘÍMÉ JE NAVRŽEN JEDNOSTRANNÝ DOSTŘEDNÝ SKLON O VELIKOSTI 2,5% V KORUNĚ POLNÍ CESTY

VE SMĚROVÝCH OBLOUCÍCH JE NAVRŽENO ROZŠÍŘENÍ VOZOVKY POLNÍ CESTY DLE ČSN 73 6109

KONSTRUKCE POLNÍ CESTY NAVRŽENA DLE TP ZMĚNA Č. 2 KATALOG VOZOVEK POLNÍCH CEST

ÚSEK SE ZPEVNĚNOU KRAJNICÍ VE STANIČENÍ 0,185 70 - 0,254 98 km:

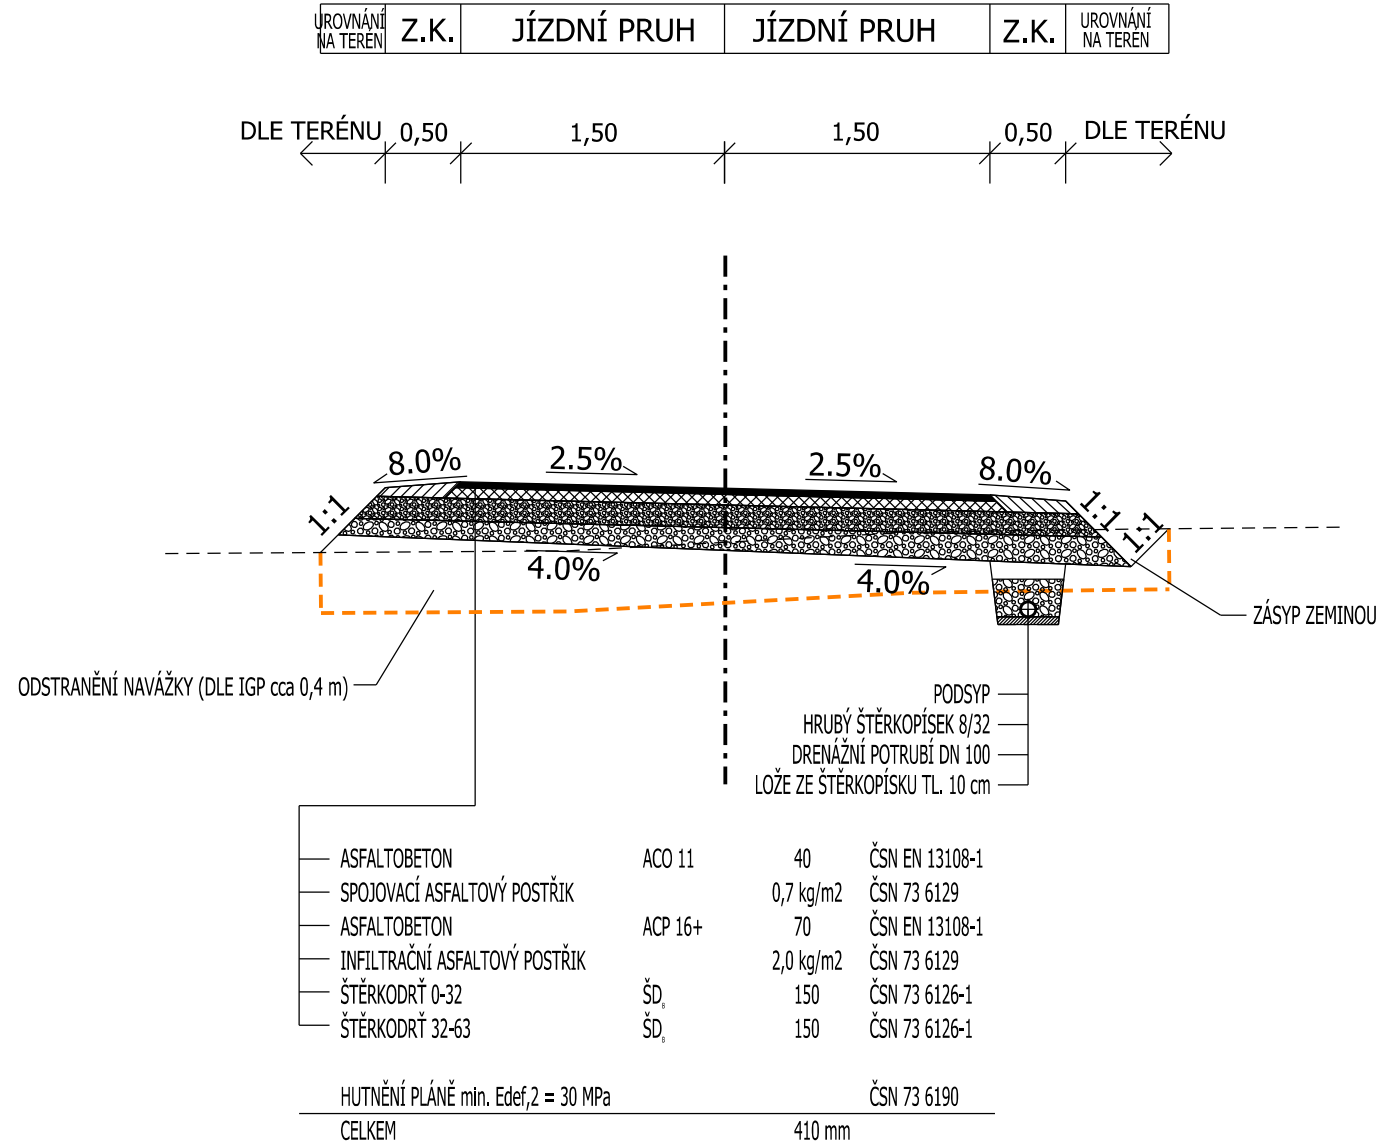

GEOCENTRUM, spol. s r.o. zeměměřická a projekční kancelář tř. Kosmonautů 1143/8B, 779 00 Olomouc zapsána u KS v Ostravě, oddíl C, v.l. č. 5555		GEOCENTRUM spol. s r.o. zeměměřická a projekční kancelář, Olomouc
AUTORIZOVANÝ TECHNIK PRO DOPRAVNÍ STAVBY SPECIALIZACE NEKOLEJOVÁ DOPRAVA ING. TOMÁŠ OLŠA		

Projektant	Ing. TOMÁŠ OLŠA		GEOCENTRUM spol. s r.o. zeměměřická a projekční kancelář, Olomouc
Kreslil	Ing. TOMÁŠ OLŠA		
Kontroloval	Ing. JOSEF BLAHA		
Kraj: Olomoucký	Obec: Čelechovice na Hané	K. ú.: Čelechovice na Hané	Stupeň dokumentace DSP, PDPS
Objednatel	ČR - STÁTNÍ POZEMKOVÝ ÚŘAD Krajský pozemkový úřad pro Olomoucký kraj Blanická 383/1 779 00 Olomouc	Číslo zakázky 164/2016 Číslo objednatele 1111-2016-521101 Datum 07/2017	Měřítko 1:50 Formát 3 x A4 Souřad./výškový sys. S-JTSK/B. p. v.
Akce: PD PRO REALIZACI SZ V OKRESE PROSTĚJOV POLNÍ CESTY, VHO A KRAJINNÁ ZELEŇ V K. Ú. ČELECHOVICE NA HANÉ -I. ETAPA			Čís. přílohy: 105_05
Název přílohy: SO 02 - 104 HLAVNÍ POLNÍ CESTA HC56 VZOROVÝ PŘÍČNÝ ŘEZ			