
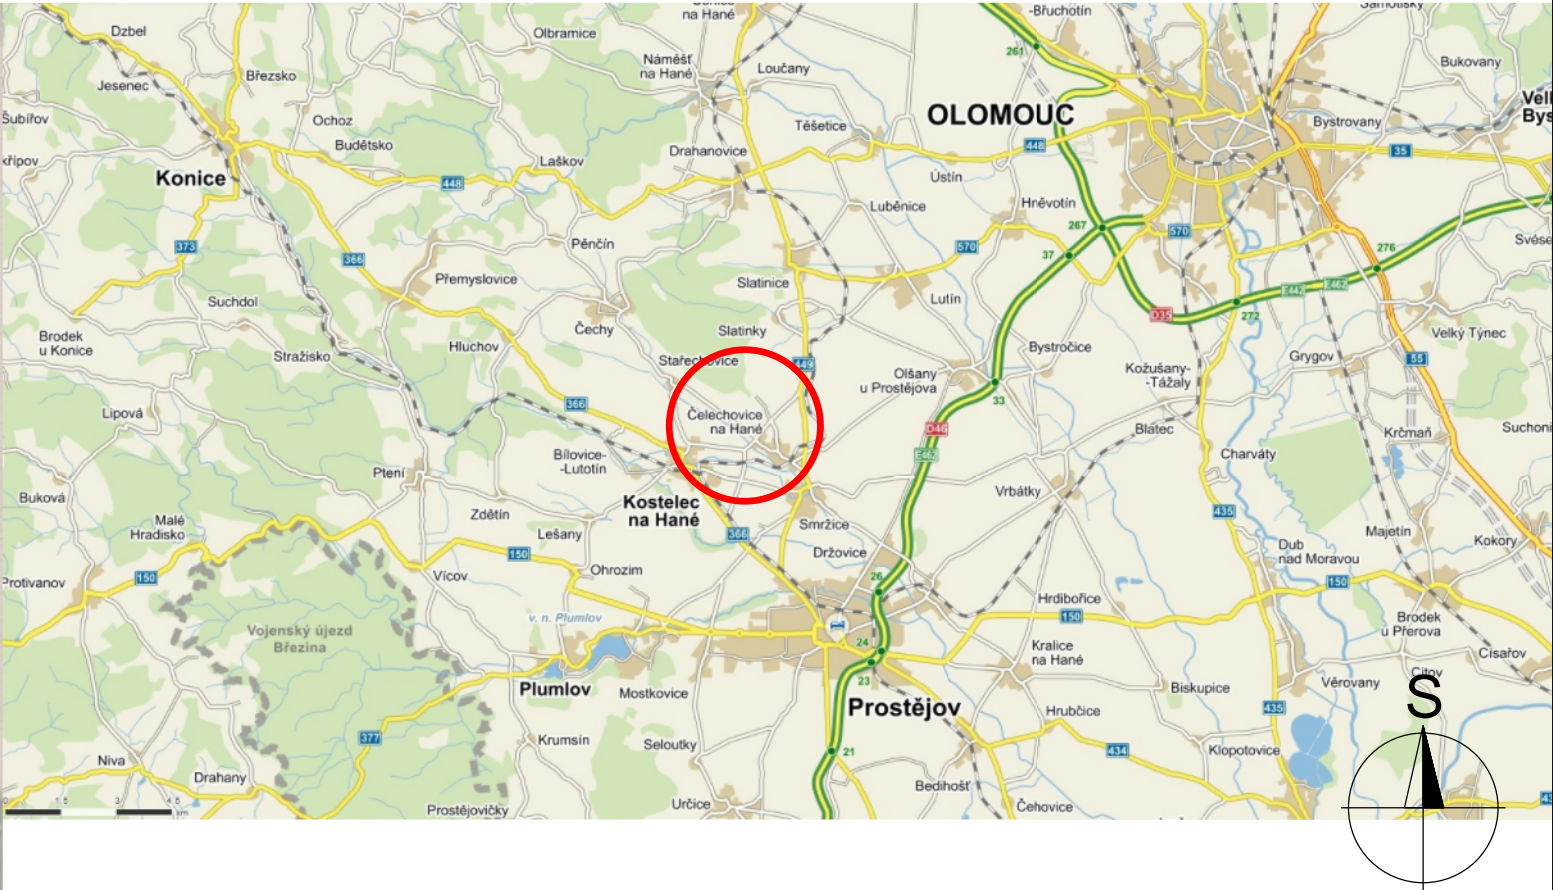


PD PRO REALIZACI SZ V OKRESE PROSTĚJOV  
POLNÍ CESTY, VHO A KRAJINNÁ ZELEŇ V K.Ú. ČELECHOVICE NA HANÉ - I.ETAPA  
CELKOVÁ SITUACE  
M 1:10 000

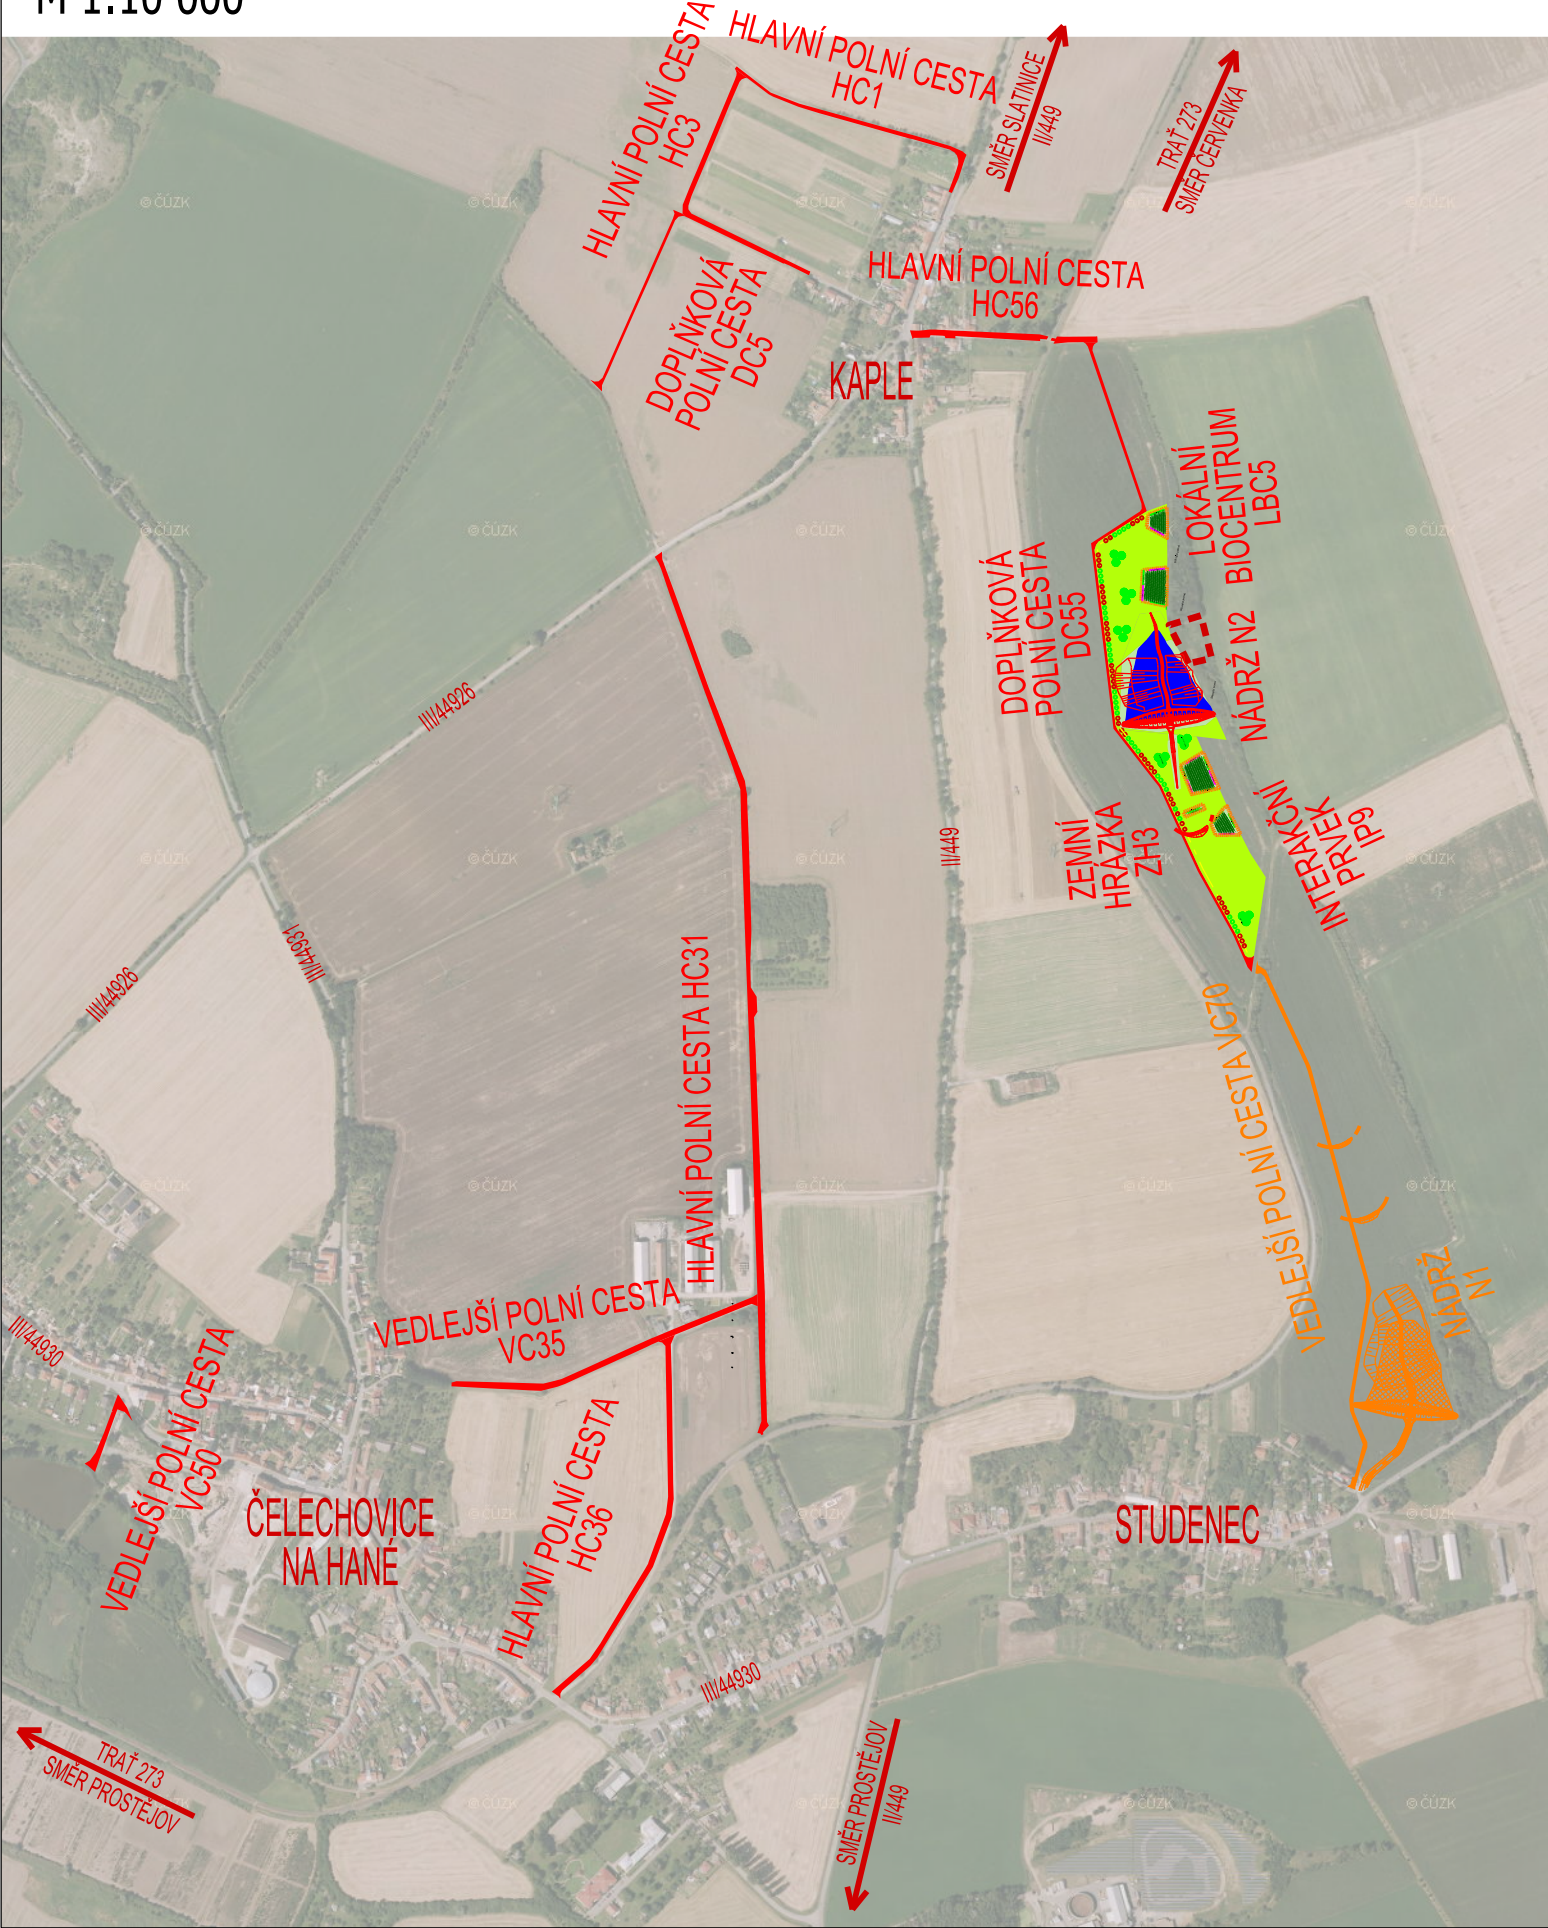

GEOCENTRUM, spol. s r.o.  zeměměřická a projekční kancelář tř. Kosmonautů 1143/8B, 779 00 Olomouc zapsána u KS v Ostravě, oddíl C, vl. č. 5555			GEOCENTRUM  spol. s r.o. zeměměřická a projekční kancelář, Olomouc	

Projektant	Ing. TOMÁŠ OLŠA		GEOCENTRUM  spol. s r.o. zeměměřická a projekční kancelář, Olomouc	
	Ing. JOSEF BLAHA			
	Ing. PETR LERCH			
Kontroloval	Ing. JOSEF BLAHA			
Kraj: Olomoucký	Obec: Čelechovice na Hané	K. ú.: Čelechovice na Hané	Stupeň dokumentace	DSP, PDPS
Objednatel	ČR - STÁTNÍ POZEMKOVÝ ÚŘAD Krajský pozemkový úřad pro Olomoucký kraj  Blanická 383/1 779 00 Olomouc		Číslo zakázky	164/2016
			Číslo objednatele	1111-2016-521101
			Datum	07/2017
Akce: <b>PD PRO REALIZACI SZ V OKRESE PROSTĚJOV POLNÍ CESTY, VHO A KRAJINNÁ ZELEŇ V K. Ú. ČELECHOVICE NA HANÉ - I. ETAPA</b>			Měřítko	1:10 000
			Formát	2 x A4
			Souřad./výškový sys.	S-JTSK/B. p. v.
			Název přílohy:  <b>CELKOVÁ SITUACE</b>	
			Čís. soupavy:	Čís. přílohy: