


Realizace SZ Stará Ves n. O. - polní cesta C2b

Přehledná situace

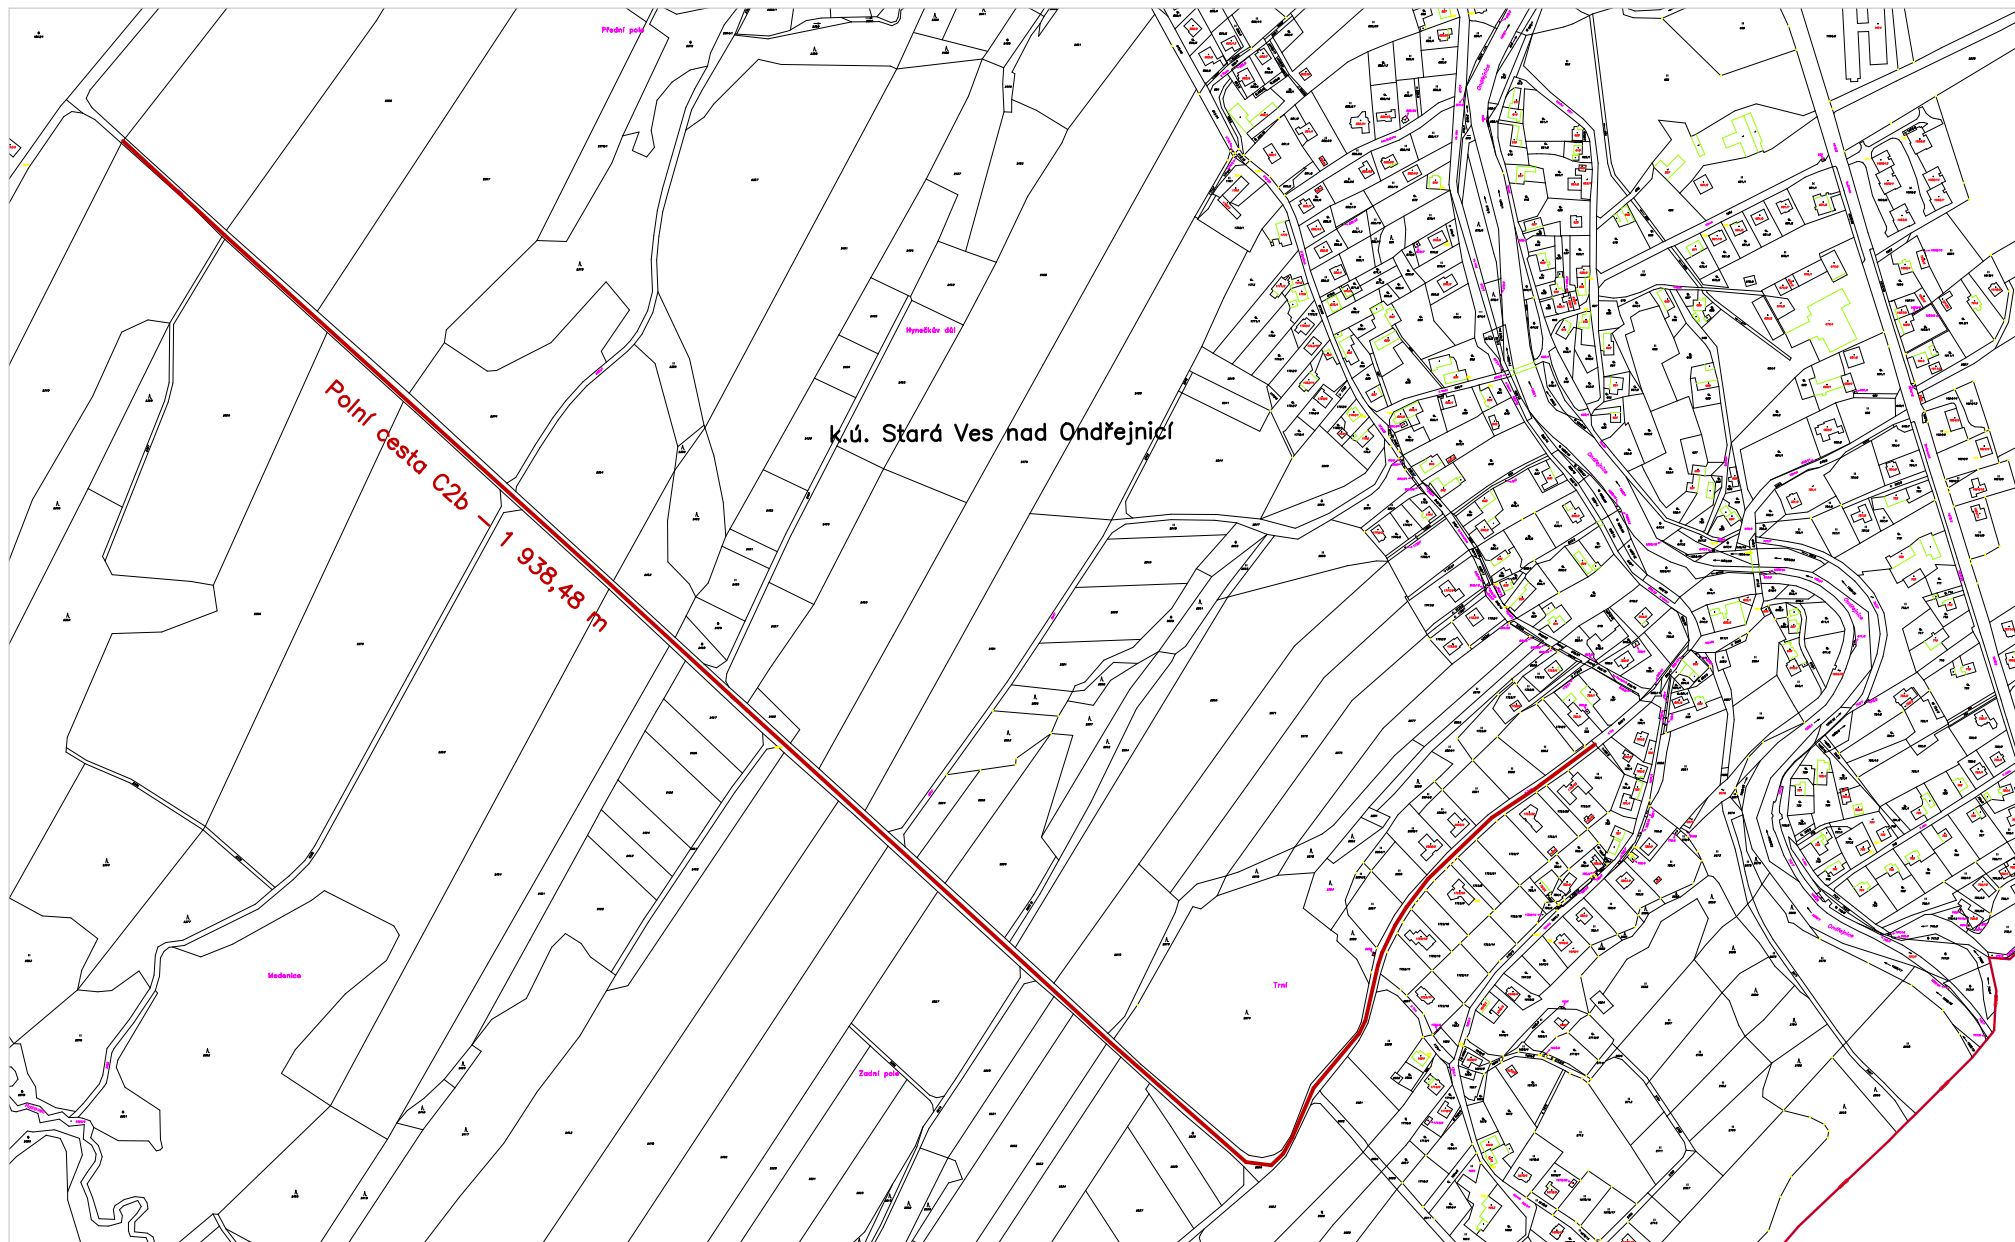

1 : 7000