

ČECH - ENGINEERING, .a.s.
Nádražní 545/166
70200 Ostrava

naše značka
5001594001

vyřizuje
Jan Štoudek

datum
27.09.2017

Věc:

Realizace SZ navržených v KoPÚ v k.ú. Suchdol nad Odrou 1. etapa

K.ú. - p.č.: Suchdol nad Odrou

Stavebník: Státní pozemkový úřad, Husinecká 1024/11a, 13000 Praha

Účel stanoviska: Povolení stavby - stavební režim (ÚR+SP)

GasNet, s.r.o., jako provozovatel distribuční soustavy (PDS) a technické infrastruktury, zastoupený GridServices, s.r.o., vydává toto stanovisko:

Toto stanovisko se vztahuje pouze k Vámi zakreslené zájmové oblasti a z přiložené situace pouze k objektům "Vedlejší polní cesta C38 (SO 121), Hlavní polní cesta C1 (SO 111), Hlavní polní cesta C2 (SO 112)

Upozorňujeme, že nedaleko zájmového území stavby se nachází ochranné pásmo stávajícího plynárenského zařízení - STL plynovody a STL plynovodní přípojky.

Pokud by došlo k rozšíření stavby mimo vyznačené území je nutno požádat o nové stanovisko.

V zájmovém území vyznačeném v příloze tohoto stanoviska, nejsou umístěna žádná provozovaná plynárenská zařízení a plynovodní přípojky ve vlastnictví nebo správě GasNet, s.r.o..

Mohou se zde nacházet plynárenská zařízení jiných vlastníků či správců, případně i dlouhodobě nefunkční/neprovozovaná plynárenská zařízení bez dostupných informací o jejich poloze a vlastnictví.

V rozsahu území vyznačeného v příloze souhlasíme s povolením stavby dle zákona 183/2006 Sb. ve znění pozdějších předpisů např. s vydáním územního rozhodnutí, zjednodušeným územním řízením, vydáním územního souhlasu, uzavřením veřejnoprávní smlouvy, ohlášením, stavebním povolením, veřejnoprávní smlouvou o provedení stavby nebo oznámením stavebního záměru s certifikátem autorizovaného inspektora.

V případě uzavření veřejnoprávní smlouvy nebude GasNet, s.r.o. ani GridServices, s.r.o., jako zmocněnec GasNet, s.r.o., účastníkem územního ani stavebního řízení a nebudou uvedeni ve třetích osobách veřejnoprávní smlouvy.

Platí pouze pro území vyznačené v příloze tohoto stanoviska a to 24 měsíců ode dne jeho vydání.

Stanovisko bylo vygenerováno na základě vaší žádosti automaticky.

V případě dotčení pozemku v majetku některé ze společností innogy v ČR kontaktujte prosím GasNet, s.r.o. Kontakt naleznete na adrese www.gasnet.cz/cs/kontaktni-system/, činnost "Smluvní vztahy - pozemky a budovy plynárenských zařízení", případně na NONSTOP zákaznické lince 800 11 33 55.

GridServices, s.r.o.

Plynárenská 499/1

Zábřovice

602 00 Brno

T +420532221111

F +420545578571

E info@gridservices.cz

I www.gridservices.cz

IČ: 27935311

DIČ: CZ27935311

Zapsán do obchodního rejstříku:

Krajský soud v Brně

oddíl C, vložka 57165

26.07.2007

Bankovní spojení:
Československá obchodní banka,
a.s.

Číslo účtu: 17837923

Kód banky: 0300

Za správnost a úplnost dokumentace předložené s žádostí včetně jejího souladu s platnými předpisy plně zodpovídá její zpracovatel. Stanovisko nenahrazuje případná další stanoviska k jiným částem stavby.

V případě další korespondence nebo jednání (např. změna stavby) uvádějte naši značku - 5001594001 a datum tohoto stanoviska. Kontakty jsou k dispozici na www.gridservices.cz nebo NONSTOP zákaznická linka 800 11 33 55.




GasNet, s.r.o.
zastoupená společností GridServices, s.r.o., IČ 279 35 311
Jan Štoudek
Technik externích požadavků
Odbor zpracování externích požadavků
+420595142035
jan.stoudek@innogy.com

Přílohy: Orientační zakres plynárenského zařízení, Orientační zakres plynárenského zařízení, Ověřená příloha žadatele

Příloha: Orientační zakres plynárenského zařízení. Tato příloha je nedílnou součástí stanoviska č. 5001594001 ze dne 27.09.2017.


Provozovatel DS: GasNet, s.r.o.; Stavebník: Státní pozemkový úřad, Husinecká 1024/11a, 13000 Praha. K.ú.: Suchdol nad Odrou.

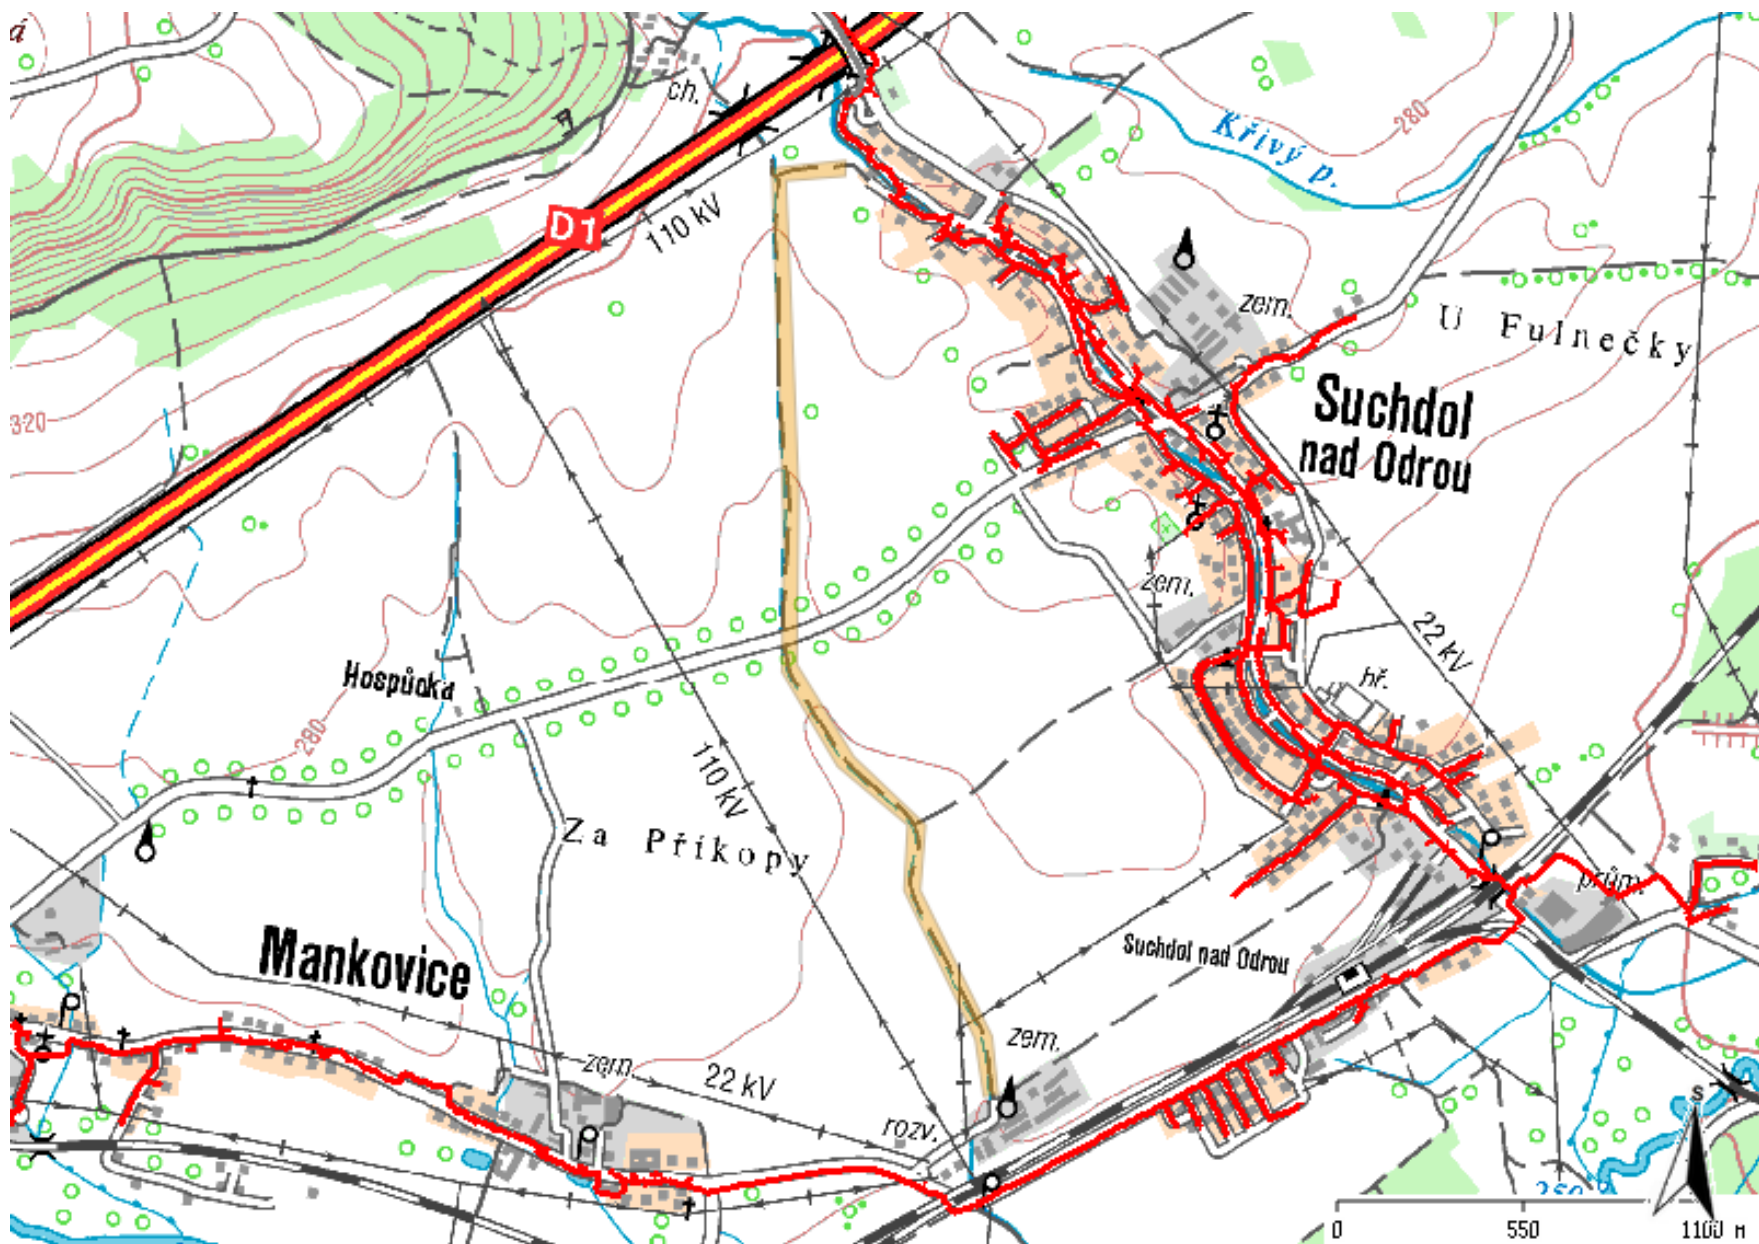

Legenda:


linie plynovodu	
	NTL
	STL
	VTL
	WTL
	nefunkční
	výstavba
	regulační stanice
	ochranné zařízení
	kabel
	elektropřípojka
	kabel protikoroziční ochrany
	anodové uzemnění
	stanice katodové ochrany

Provozovatel DS: GasNet, s.r.o.; Stavebník: Státní pozemkový úřad , Husinecká 1024/11a , 13000 Praha. K.ú.: Suchdol nad Odrou.

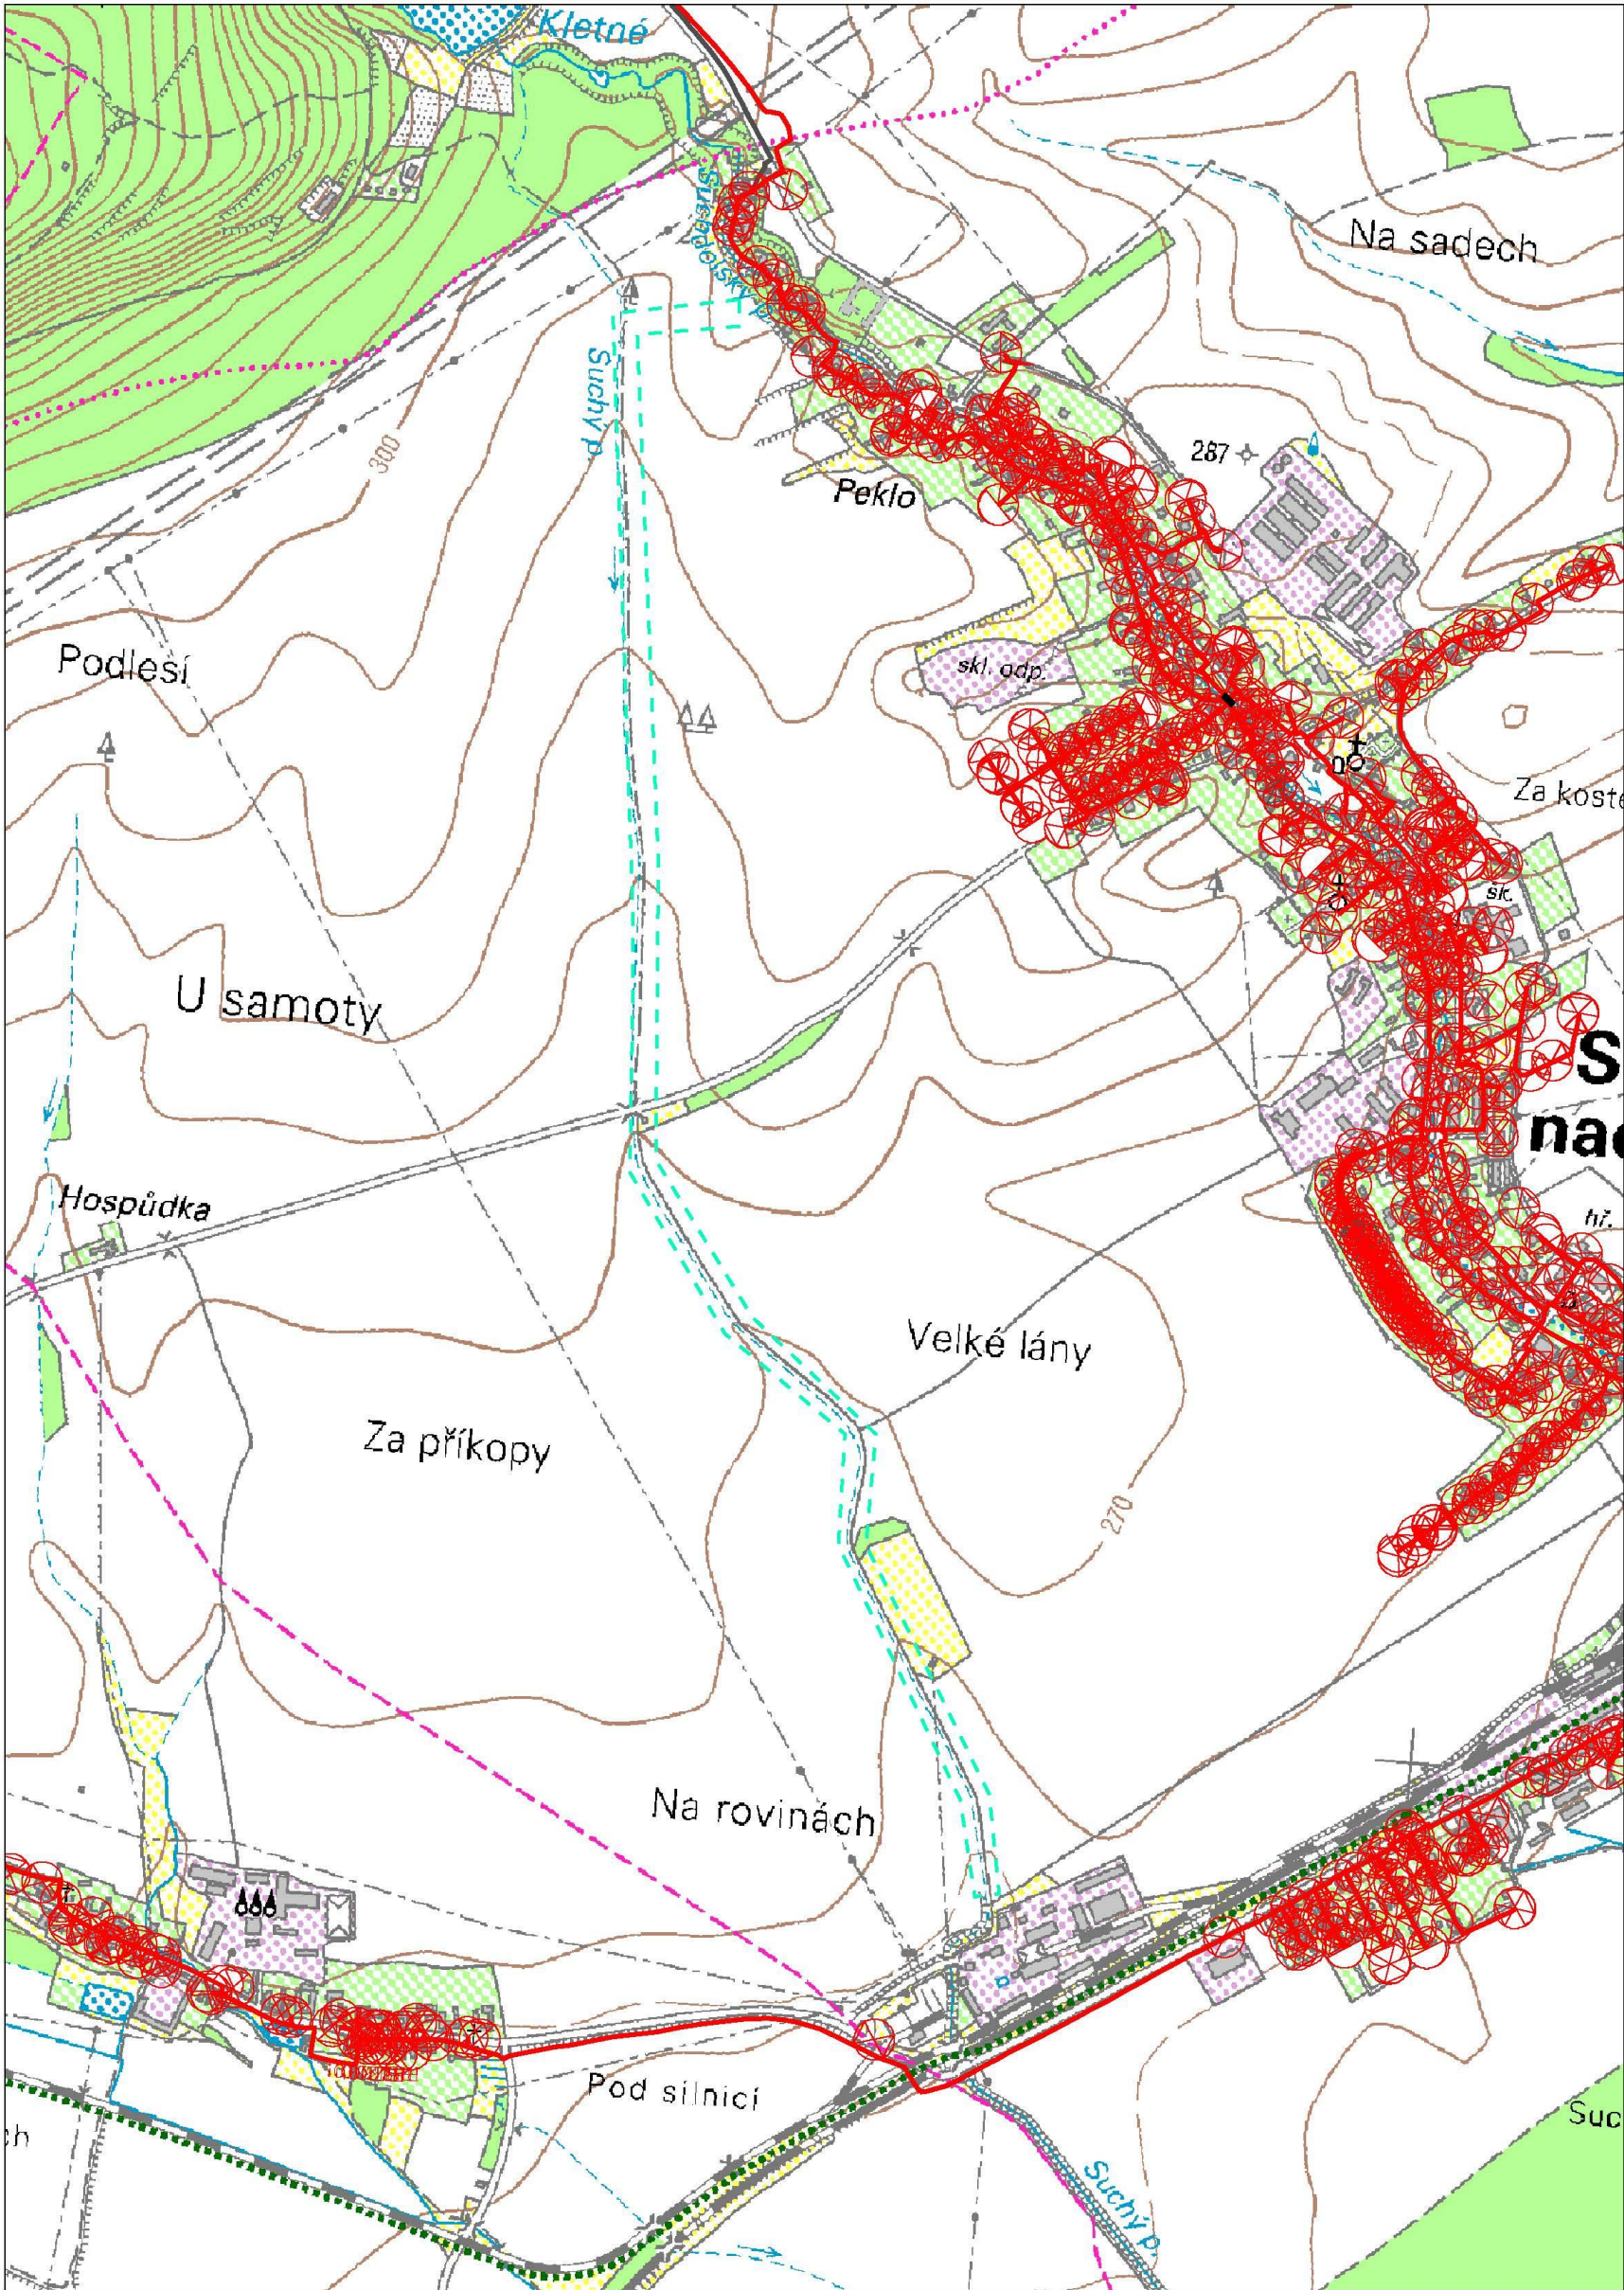

Legenda:

	linie		ochranné zařízení		kabel protikoroziční ochrany
	N TL/ ST L/ VT L/		ochranné zařízení		kabel protikoroziční ochrany
	VT L/		ochranné zařízení		kabel protikoroziční ochrany
	plynovodu		ochranné zařízení		kabel protikoroziční ochrany
	nefunkční		ochranné zařízení		kabel protikoroziční ochrany
	výstavba		ochranné zařízení		kabel protikoroziční ochrany
	regulační stanice		ochranné zařízení		kabel protikoroziční ochrany

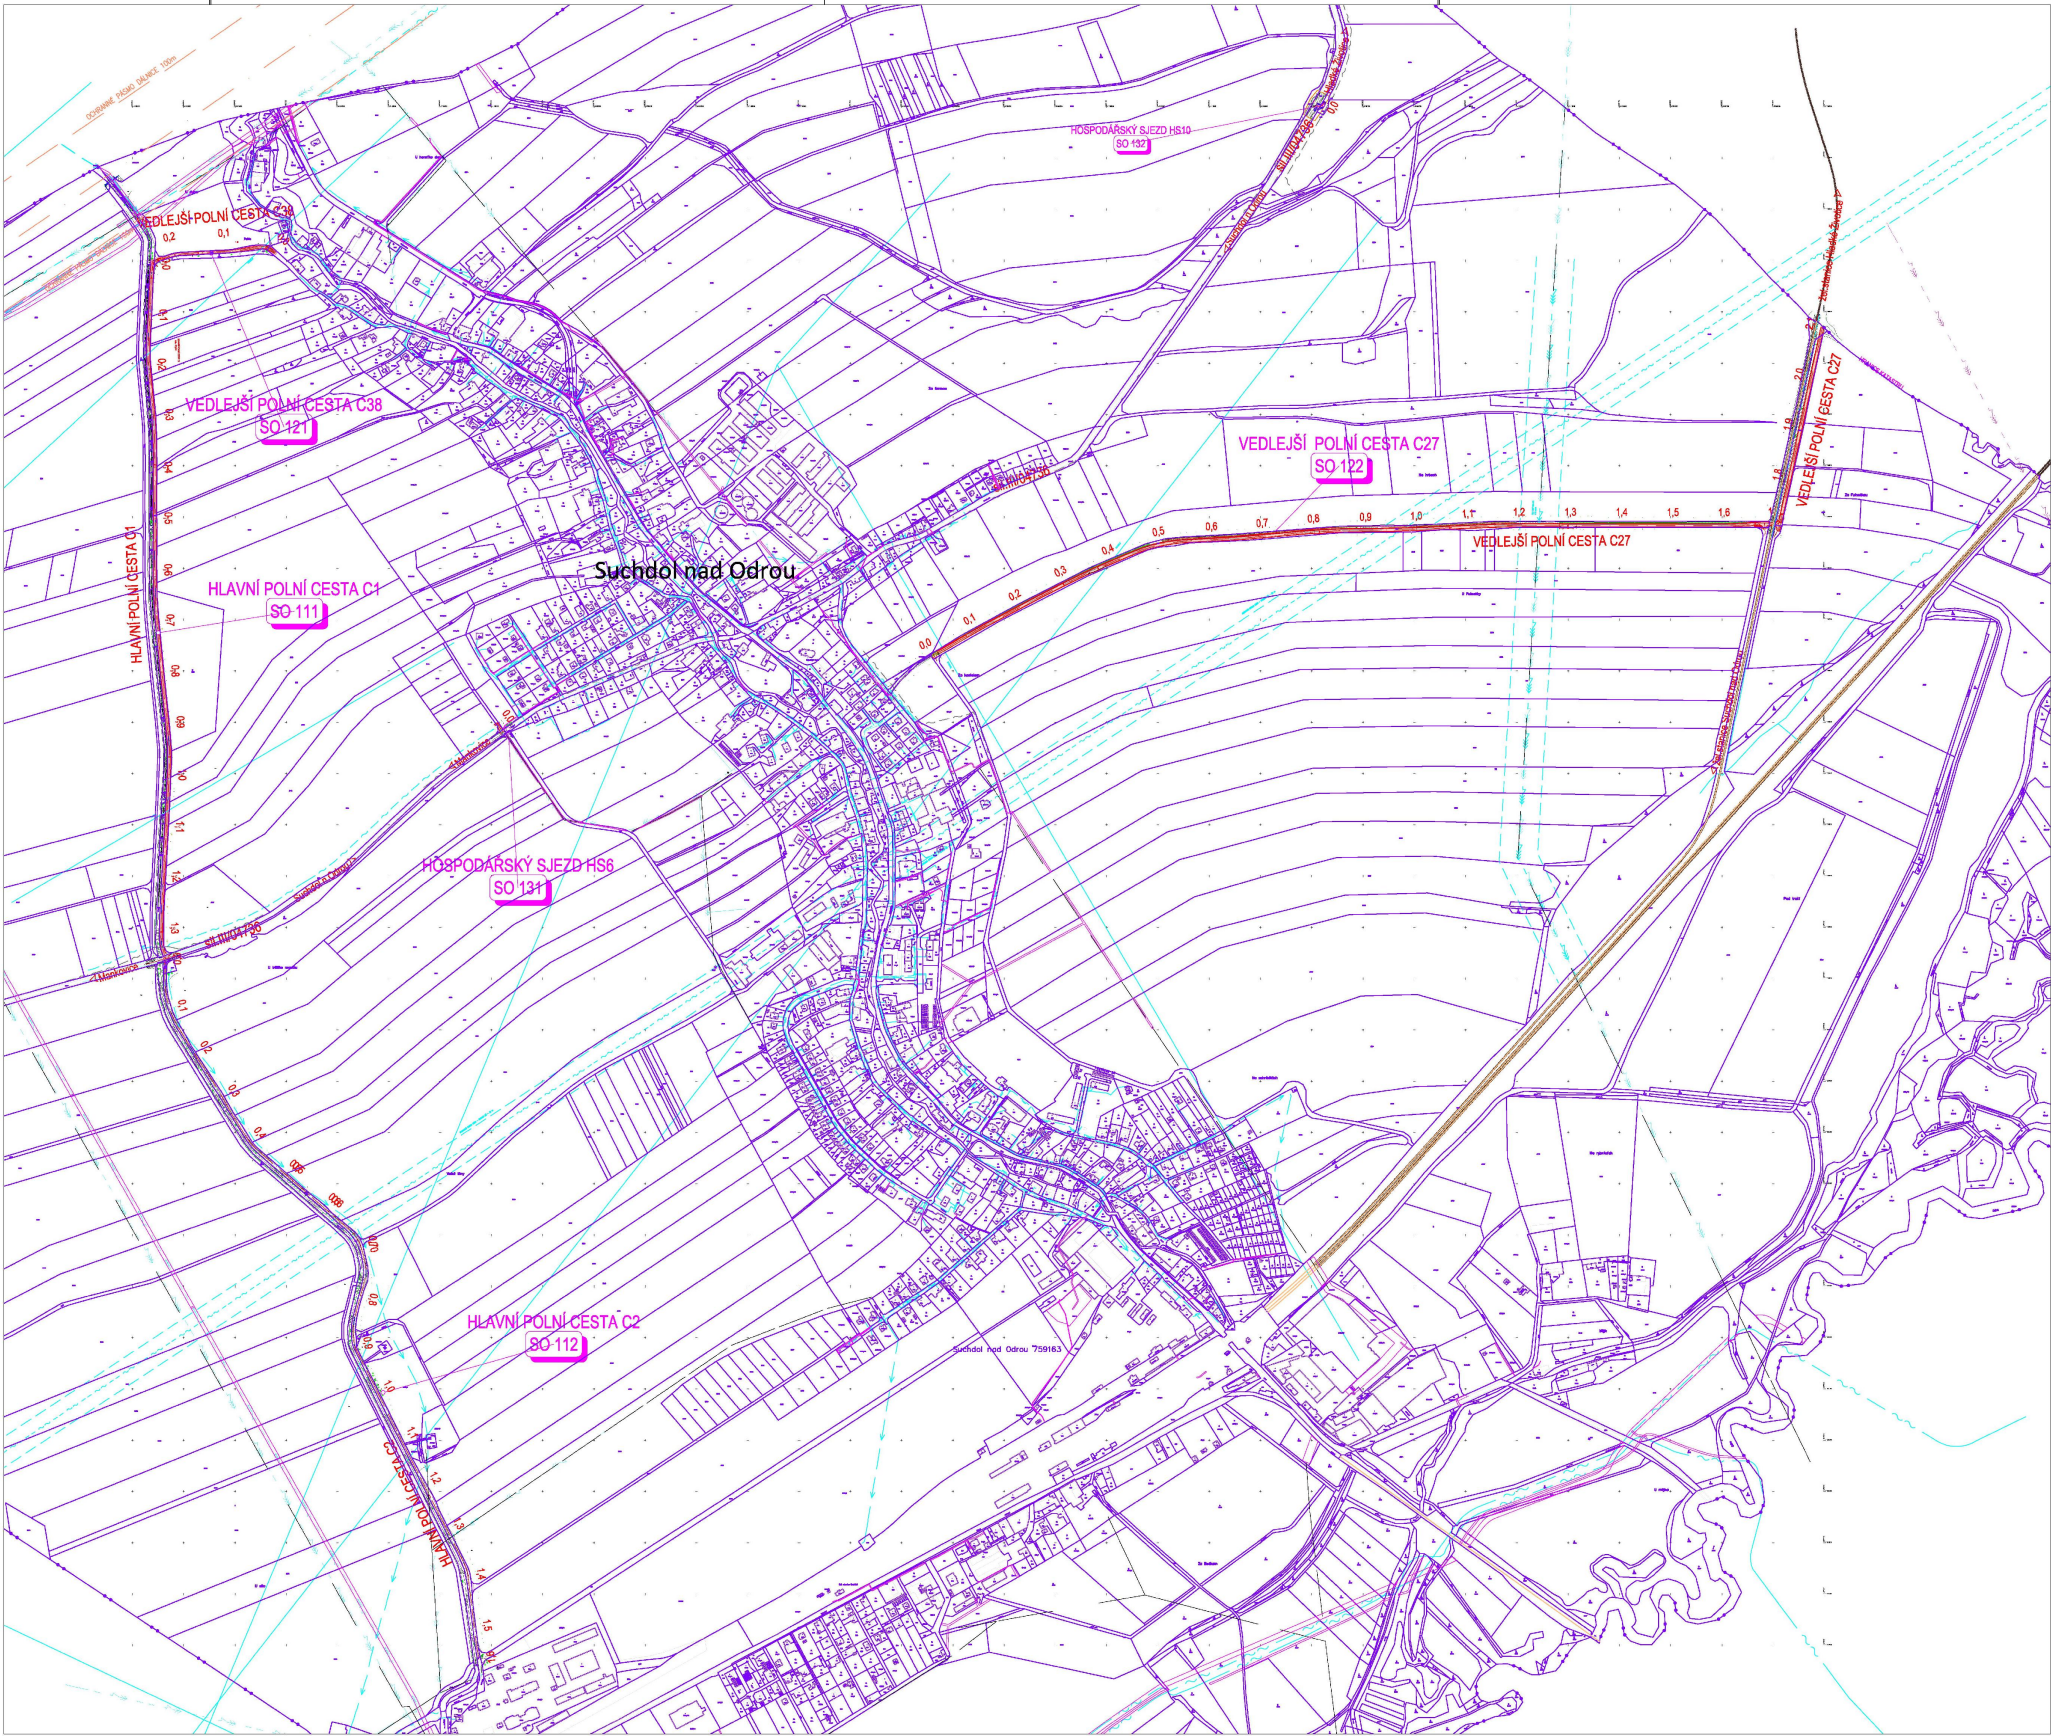

- LEGENDA :

 - ŽIVČNÁ VOZOVKA Ø360mm
 - VÝKOP
 - OZELENÍ
 - NÁŠYP
- LEGENDA INŽENÝRSKÝCH SÍTÍ:

 - CETIN OPTICKÝ KABEL
 - CETIN METALICKÝ KABEL
 - CETIN NEPROVOZOVANÉ
 - CETIN RÁDIOVÉ SÍTĚ
 - OCHRANNÉ PÁSMO
 - PLYNOVOD STL
 - MIKROVLNÉ SPOJE
 - ČD TELEMATIKA
 - VVN
 - VN
 - NN
 - ČEZ PLÁNOVANÉ
 - ČEZ TELCO OPTICKÉ
 - OCHRANNÉ PÁSMA DÁLNIČE

SEZNAM OBJEKTŮ:
SO 111 - HLAVNÍ POLNÍ CESTA C1
SO 112 - HLAVNÍ POLNÍ CESTA C2
SO 121 - VEDLEJŠÍ POLNÍ CESTA C27
SO 122 - VEDLEJŠÍ POLNÍ CESTA C27
SO 131 - HOSPODÁŘSKÝ SJEZD HS6
SO 132 - HOSPODÁŘSKÝ SJEZD HS10

ZMĚNA VÝKRESU:				
Č. ZMĚNY	PŘEDMĚT ZMĚNY	ZMĚNU PROVEDL	POPSB	DATUM ZMĚNY
1				
2				
3				

B

SOUPRAVNOVÝ SYSTÉM : JTBK
VÝŠKOVÝ SYSTÉM : S.p.v.

VEDOUcí PROJEKTANT - HP	ING. MARTIN STANEK		
ZODPOVĚDNÝ PROJEKTANT	ING. BEĽA ČERVINKOVÁ		
KONTROLOVAL	ING. ZDENEK LEDEBSKY		
KOL. MKL, OSB	MOKRAVSKOLEZSKÝ KRAL, SUCHDOL NAD ODROU		
OBJEDNATEL, INVESTOR	STÁTNÍ POZEMKOVÝ ÚŘAD, NOVÝ JČN		

NÁZEV AKCE:
PD - Realizace SZ KoPÚ v k.ú. Suchdol nad Odrou-letapa

NÁZEV OBJEKTU:
SOUHRNNÉ ŘEŠENÍ STAVBY

NÁZEV VÝKRESU:
SITUACE STAVBY V KATASTRÁLNÍ MAPĚ

CECH-ENGINEERING, s.r.o.

030

ROZPOVĚDNOST
OSTRAVA

DATUM	08/2017
FORMÁT	A4 x 10
MĚŘÍTKO	1:5000
STUPNĚ	DSPH-PPS
ZAK. ČÍSLO	17098
Č. SOUPRAVY	
Č. VÝKRESU	03