




Řez A - A' M 1:100 PŘELIVNÝ A VÝPUSTNÝ OBJEKT

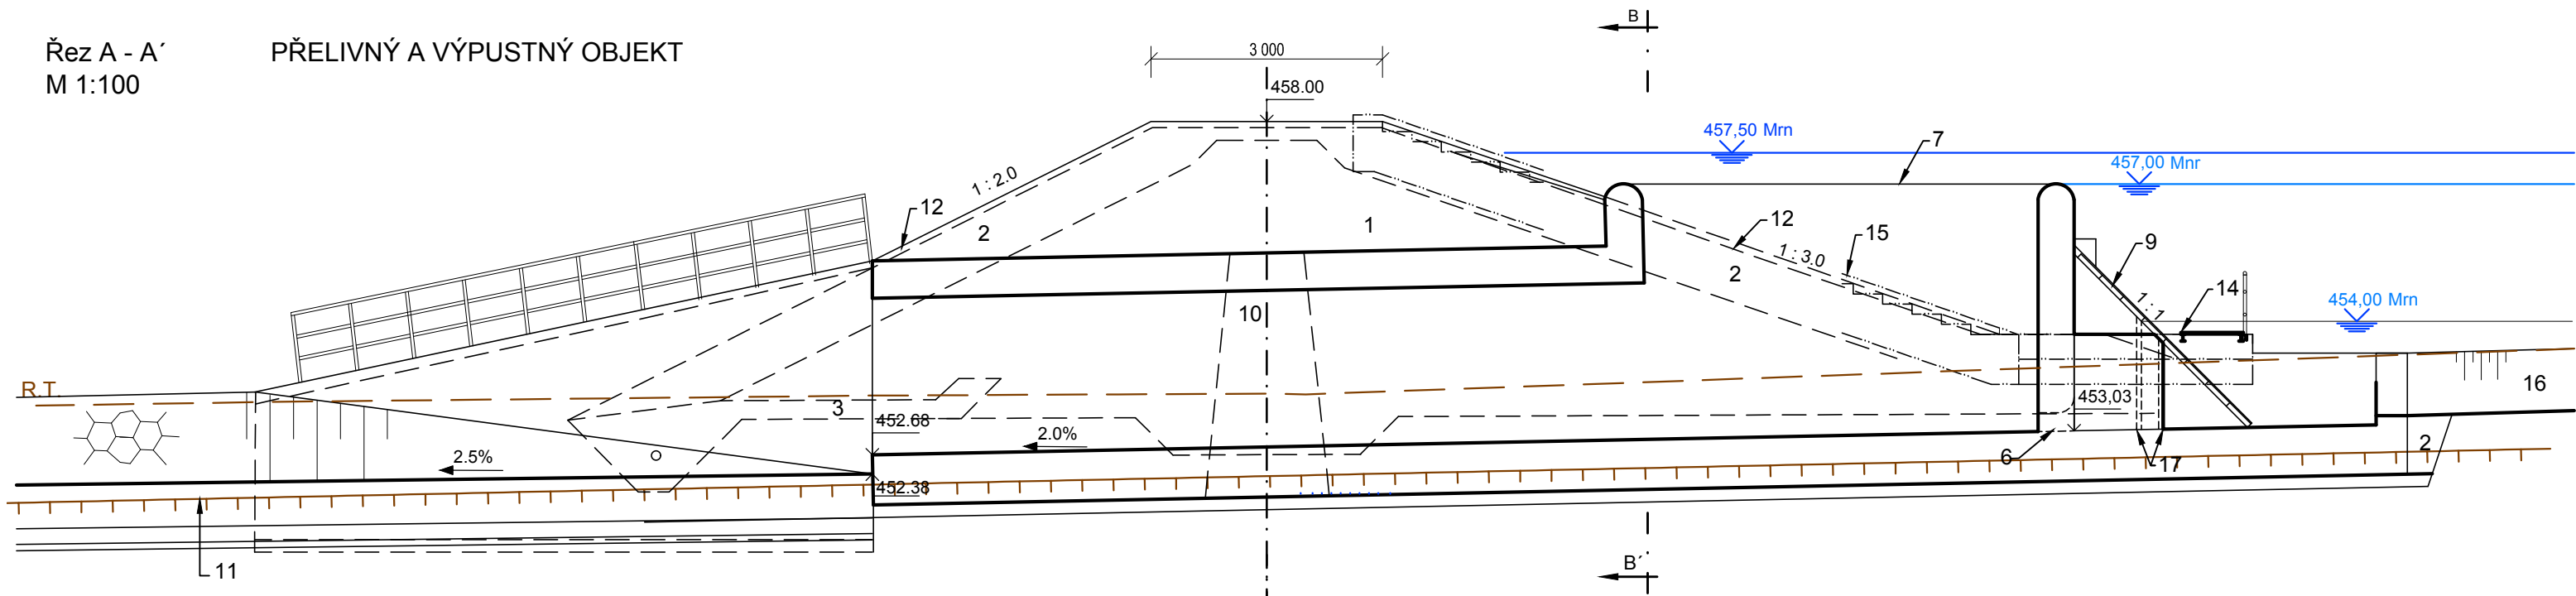

PŮDORYS PŘELIVNÉHO A VÝPUSTNÉHO OBJEKTU M 1:100

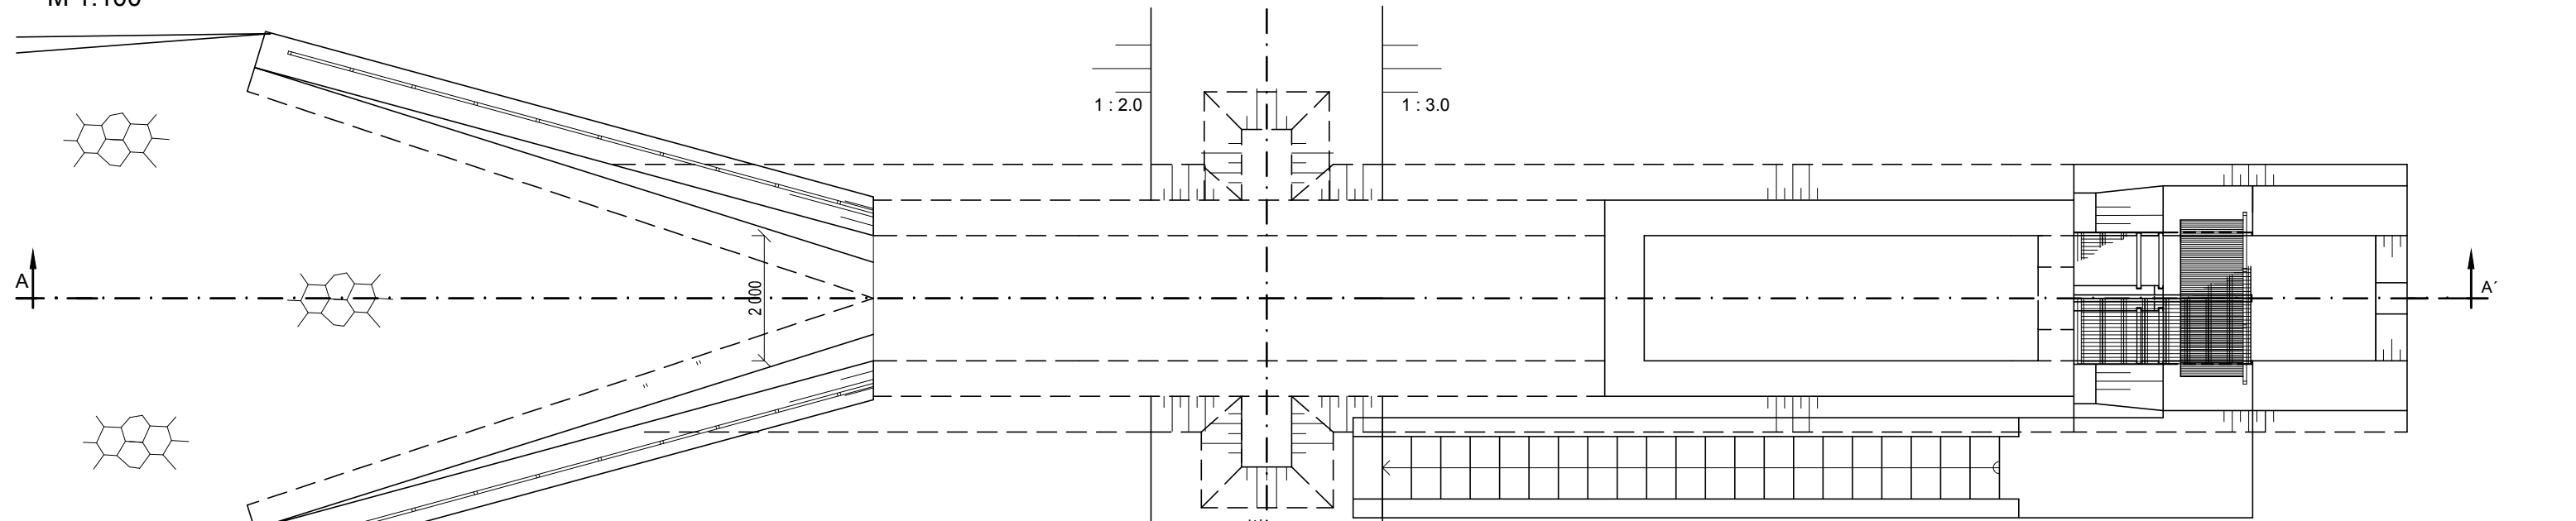

Řez B - B' M 1:100

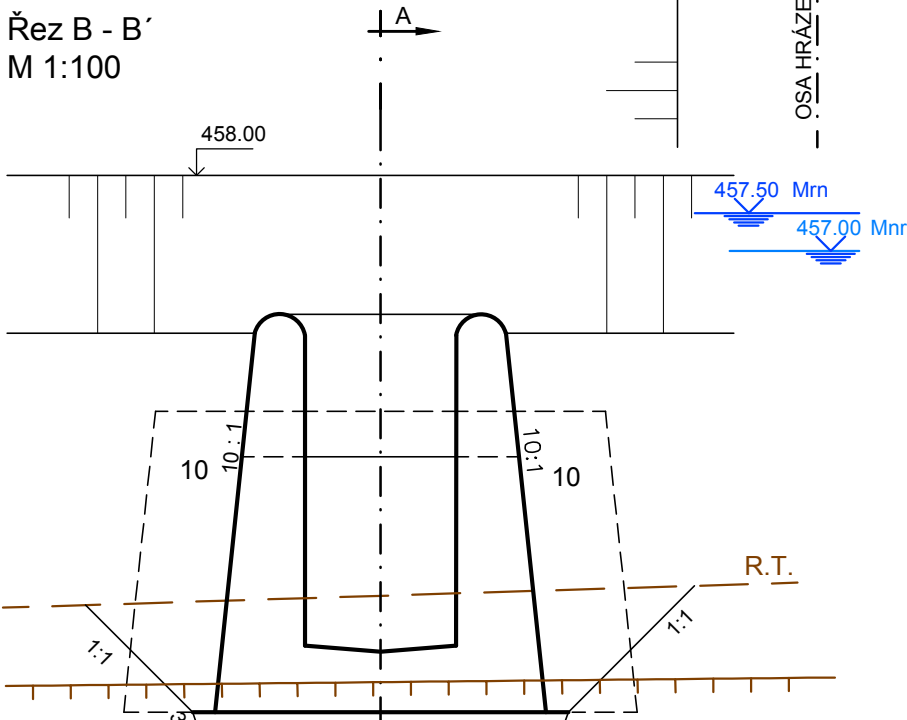

- LEGENDA:**
- 1 násyp z jílu CS, CI
 - 2 nenamrzavá zemina GP, GC, GM
 - 3 štěrpkopískový drenážní koberec
 - 4 pohoz z lomového kamene s podsypem
 - 5 zhutněná netříděná zemina
 - 6 výpustný otvor
 - 7 bezpečnostní přeliv
 - 8 odpadní koryto
 - 9 česlicové rámy
 - 10 zavazovací žebro
 - 11 odpadní koryto- koryto s účinnou dsností
 - 12 ohumusování a osetí
 - 13 štěrkopísek, tříděný
 - 14 lávka
 - 15 schody zdivo z lom. kamene
 - 16 přívodní koryto
 - 17 drážky pro dluže a česle
 - VS vrtaná sonda
 - R.T. rostlý terén