



SRN3/3 PRŮMĚT 50 M SV

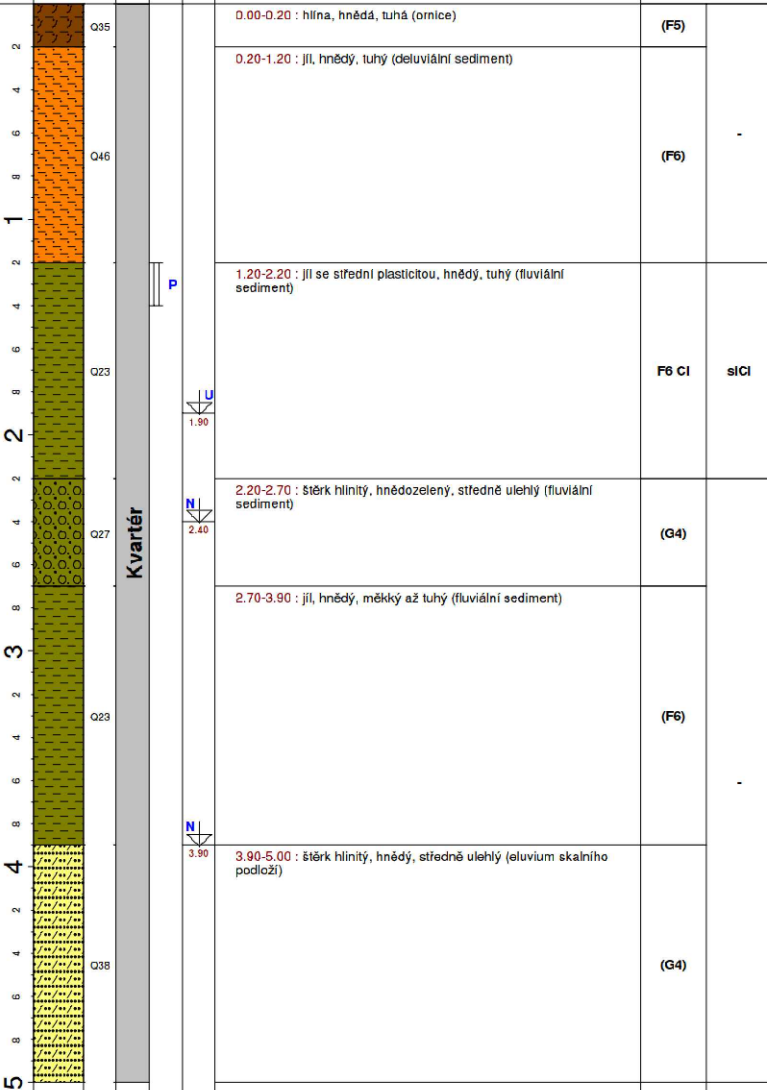

[m n.m.]

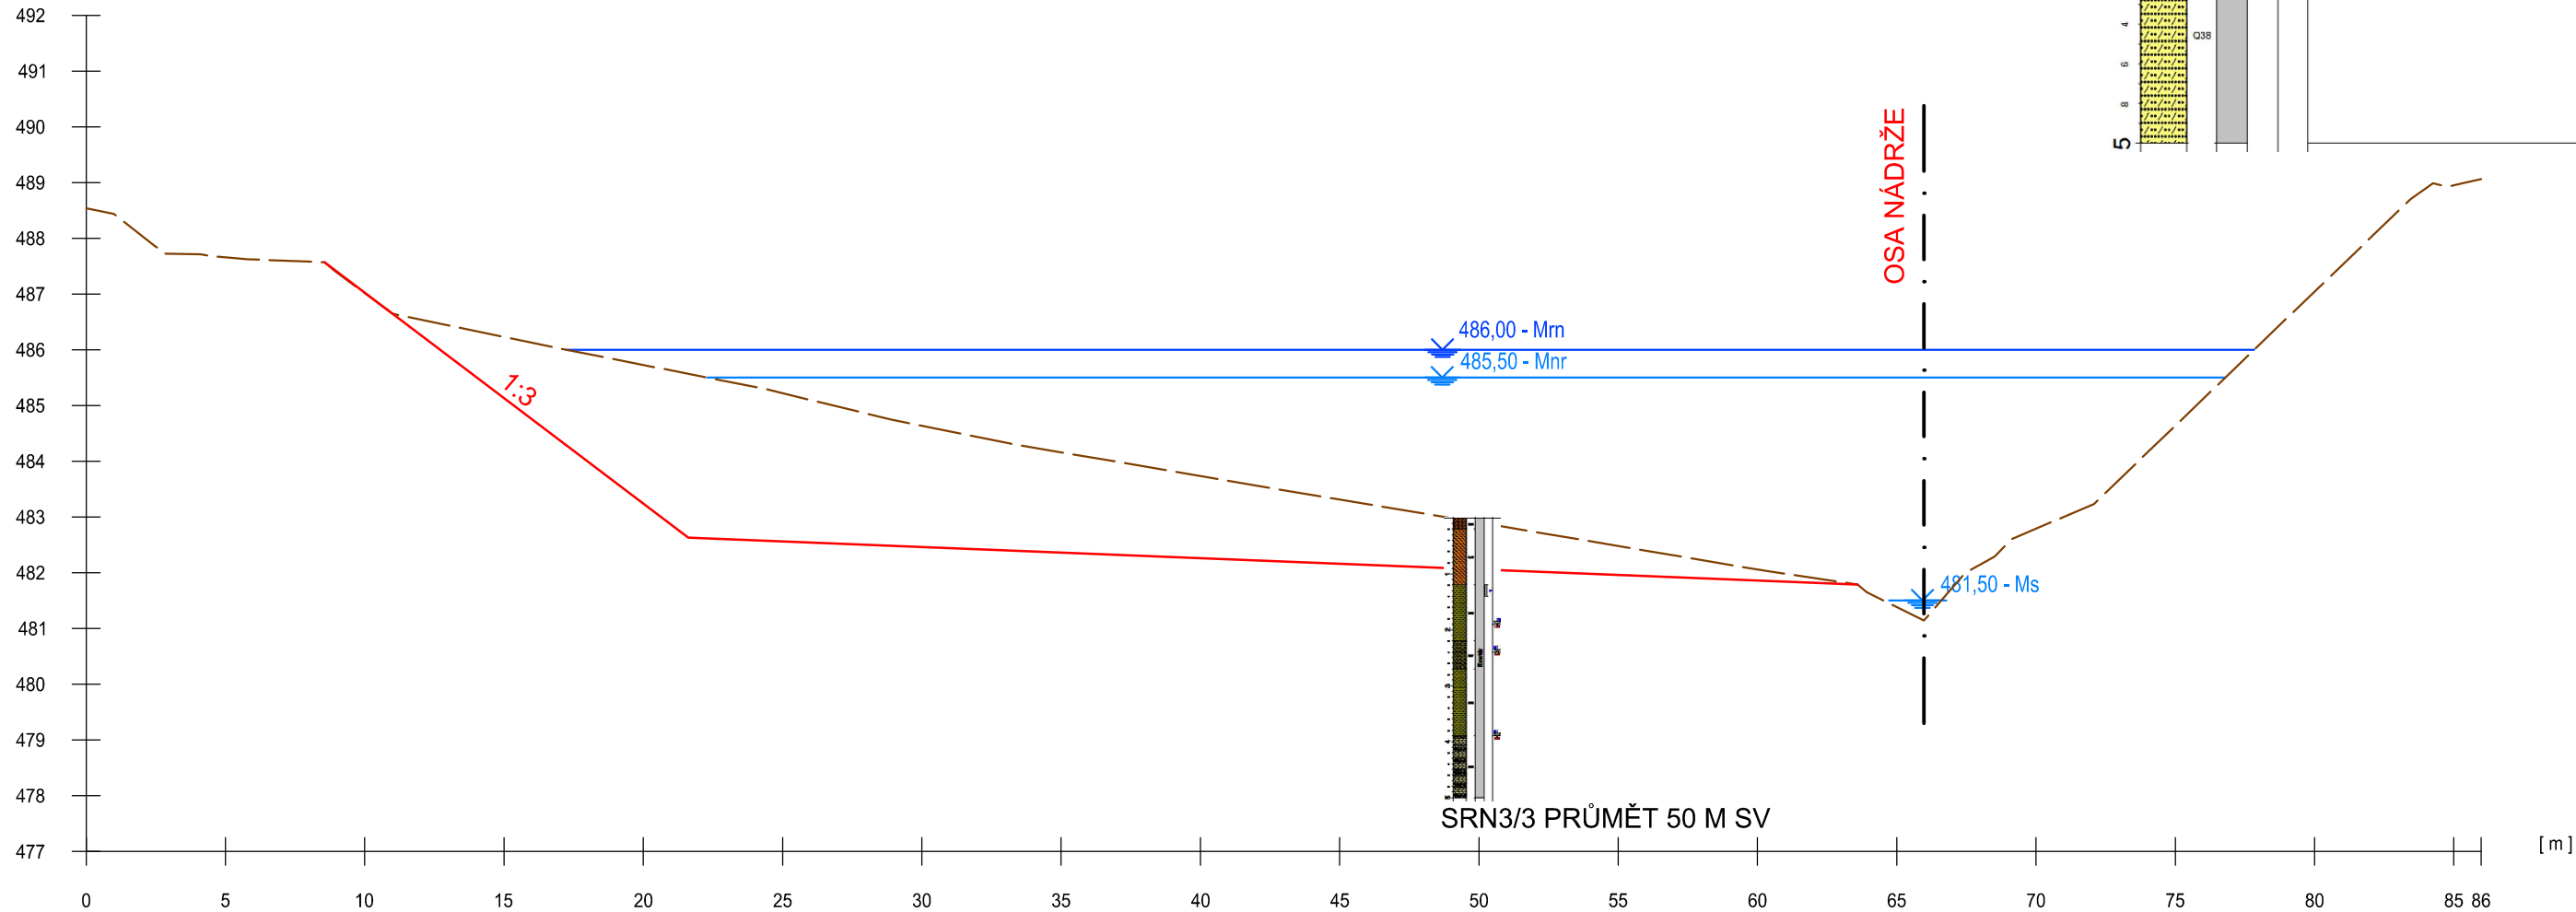

SRN3/3 PRŮMĚT 50 M SV

2.3 D.2.5 Údolní řez SRN3, M 1:250/100