


- Legenda:
- Katastrální mapa
 - Polohopis
 - VPC 16
 - Výsadba A

- Vedení IS:
- Sdělovací kabel - Cetin, a.s.
 - Podzemní vedení NN - ČEZ Distribuce

- Klad listů:
- 1

2

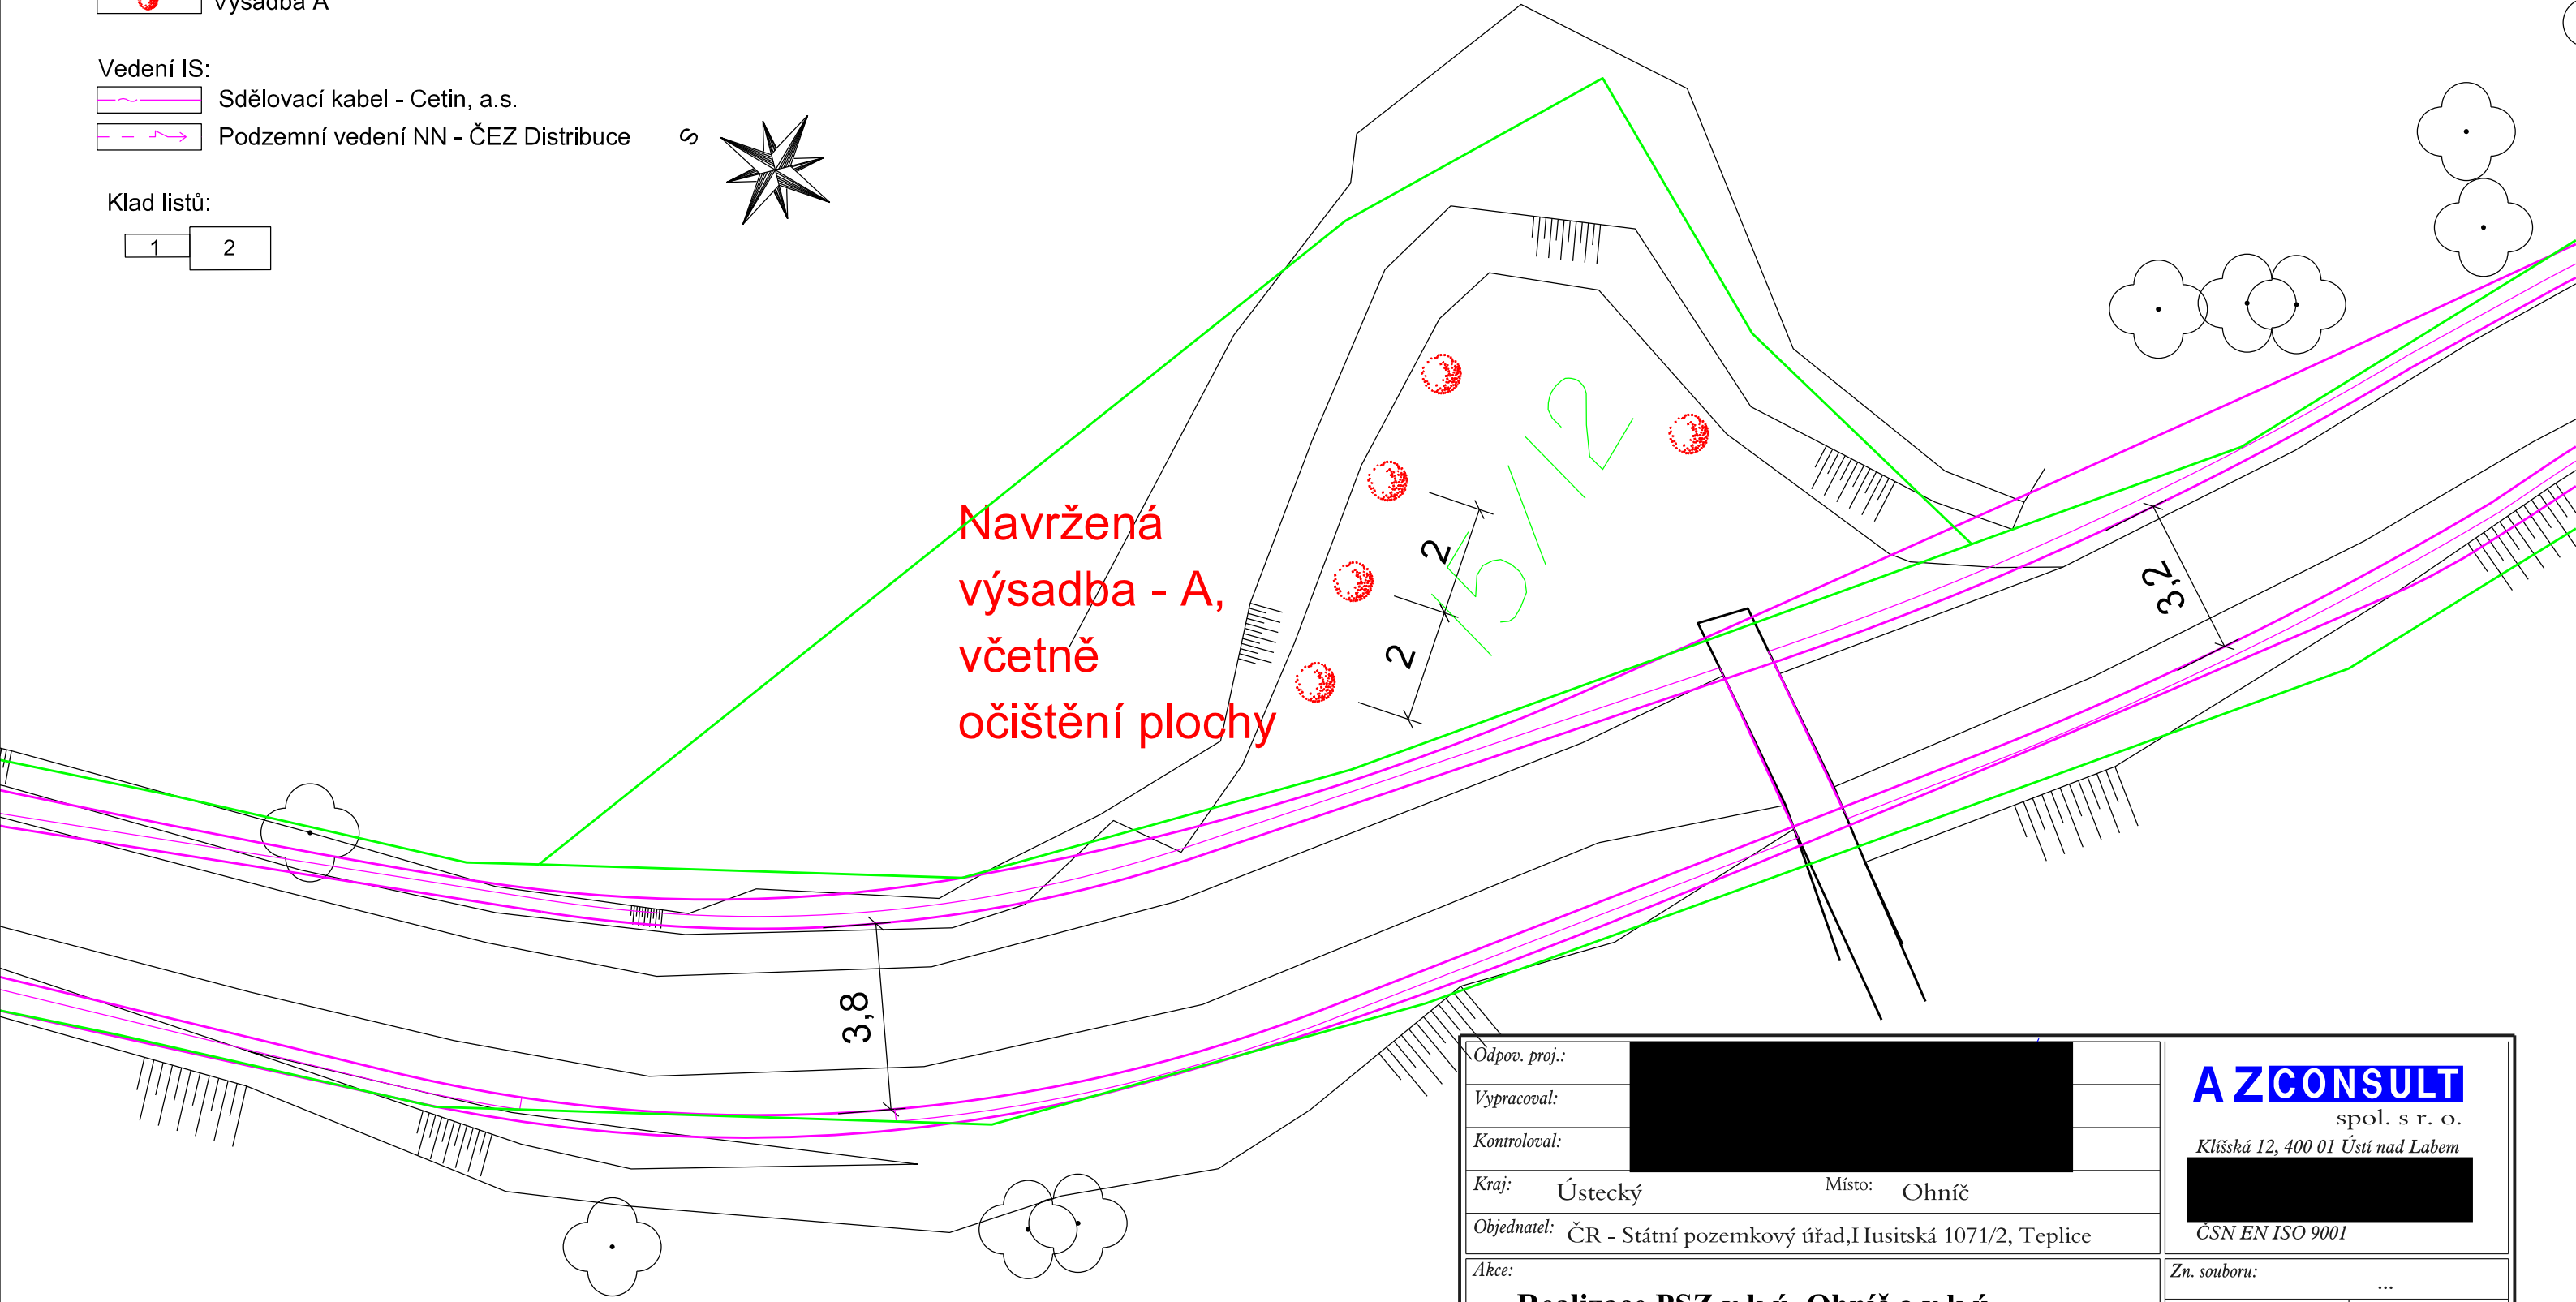

AZ CONSULT, spol. s r.o.
Číslo zakázky.....18/072
Výrobek uvolněn k použití
Datum.....15.4.2021③

Odpor. proj.:		AZCONSULT spol. s r. o. Klíšská 12, 400 01 Ústí nad Labem ČSN EN ISO 9001	
Vypracoval:			
Kontroloval:			
Kraj:	Ústecký	Místo:	Ohníč
Objednatel:	ČR - Státní pozemkový úřad, Husitská 1071/2, Teplice		
Akce:	Realizace PSZ v k.ú. Ohníč a v k.ú. Lysec		
Objekt:	IPN 4 a IPN 5		
Výkres:	Situace IPN 5		
Zn. souboru:	...		
Stupeň:	DSP/PDPS	Formát:	4 x A4
Č. zak.:	18/072	Č. paré :	
Datum:	02/2019		
Měřítko:	1:125	Č. přílohy:	D.2.1

DOKUMENTACI LZE UŽÍVAT POUZE VE SMYSLU PŘÍSLUŠNÉ SMLOUVY O DÍLO. KOPÍROVÁNÍ A ROZŠÍŘOVÁNÍ POUZE PO PŘEDCHOZÍM SOUHLASU AZ CONSULT spol. s. r.o.