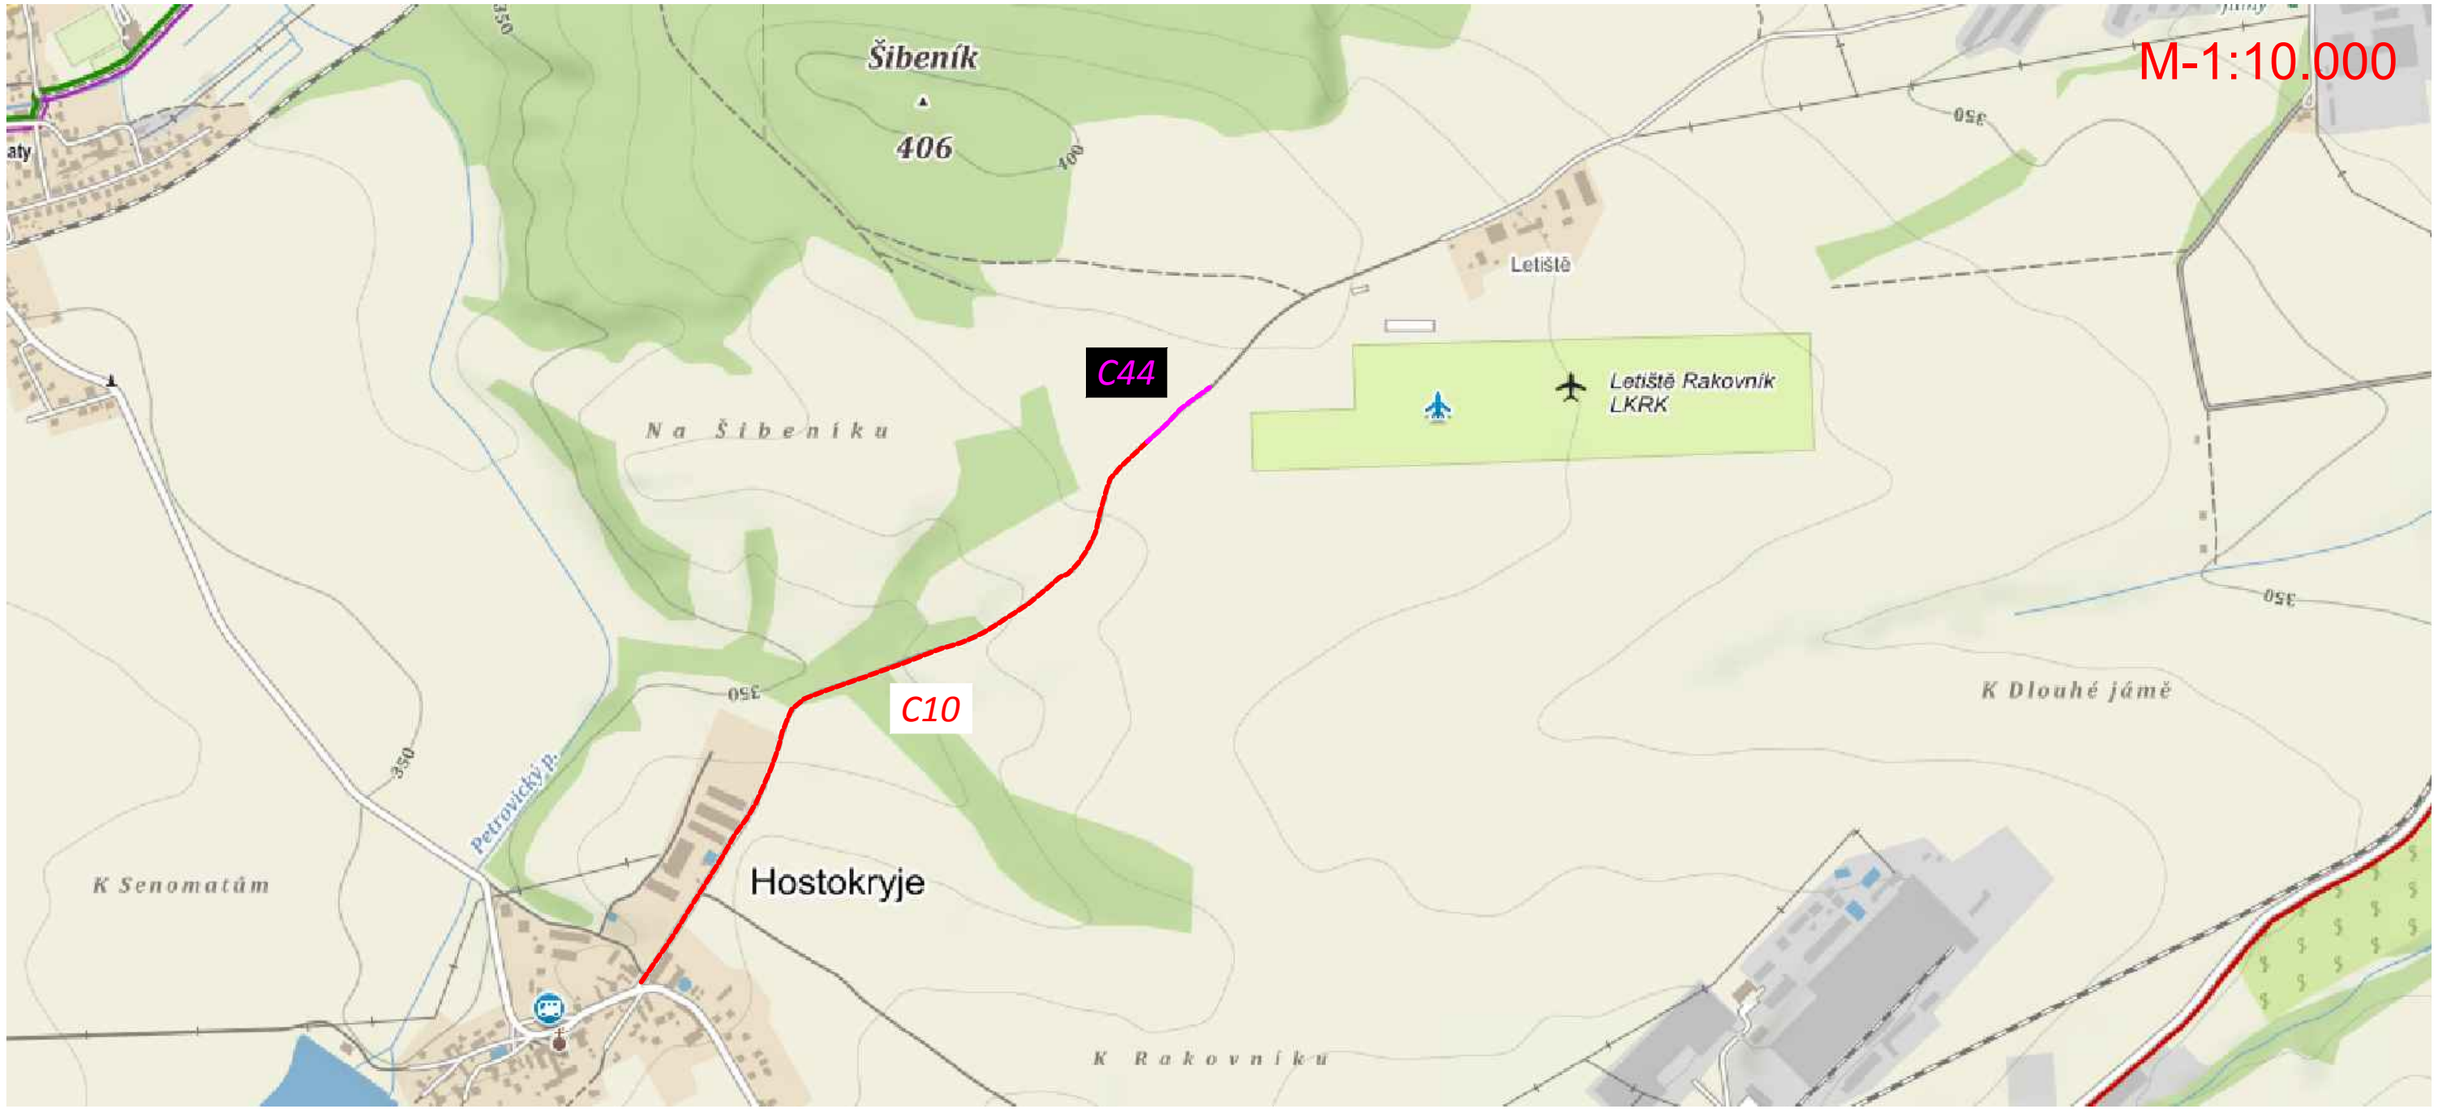

Ateliér Kprojekt, s.r.o.
Tyršova 158, Rakovník 269 01 - IČ: 023 19 403 - DIČ: CZ02319403
tel: 313 513 542 - email: kprojekt@kprojekt.cz - www.kprojekt.cz
PROJEKČNÍ ATELIÉR POZEMNÍCH A DOPRAVNÍCH STAVEB

Autoriz. razítko:

Zodpovědný projektant:	Vypracoval:
Ing. Libor Křižák	Ing. Libor Křižák

Investor: ČR Státní pozemkový úřad, pobočka Rakovník

Název akce – objekt:

POLNÍ CESTY

v k.ú.Senomaty, Hostokryje - C10 a C44

Datum:	04/2017
Stupeň PD:	DSP+DPS
Číslo zakázky:	A17/19
Formát:	2x A4
Měřítko:	1:10000
Číslo výkresu:	B1.
Paré č.	

Část: B - Souhrnné řešení stavby

Výkres: SITUACE ŠIRŠÍCH VZTAHŮ