


VZOROVÉ PŘÍČNÉ ŘEZY 1:50

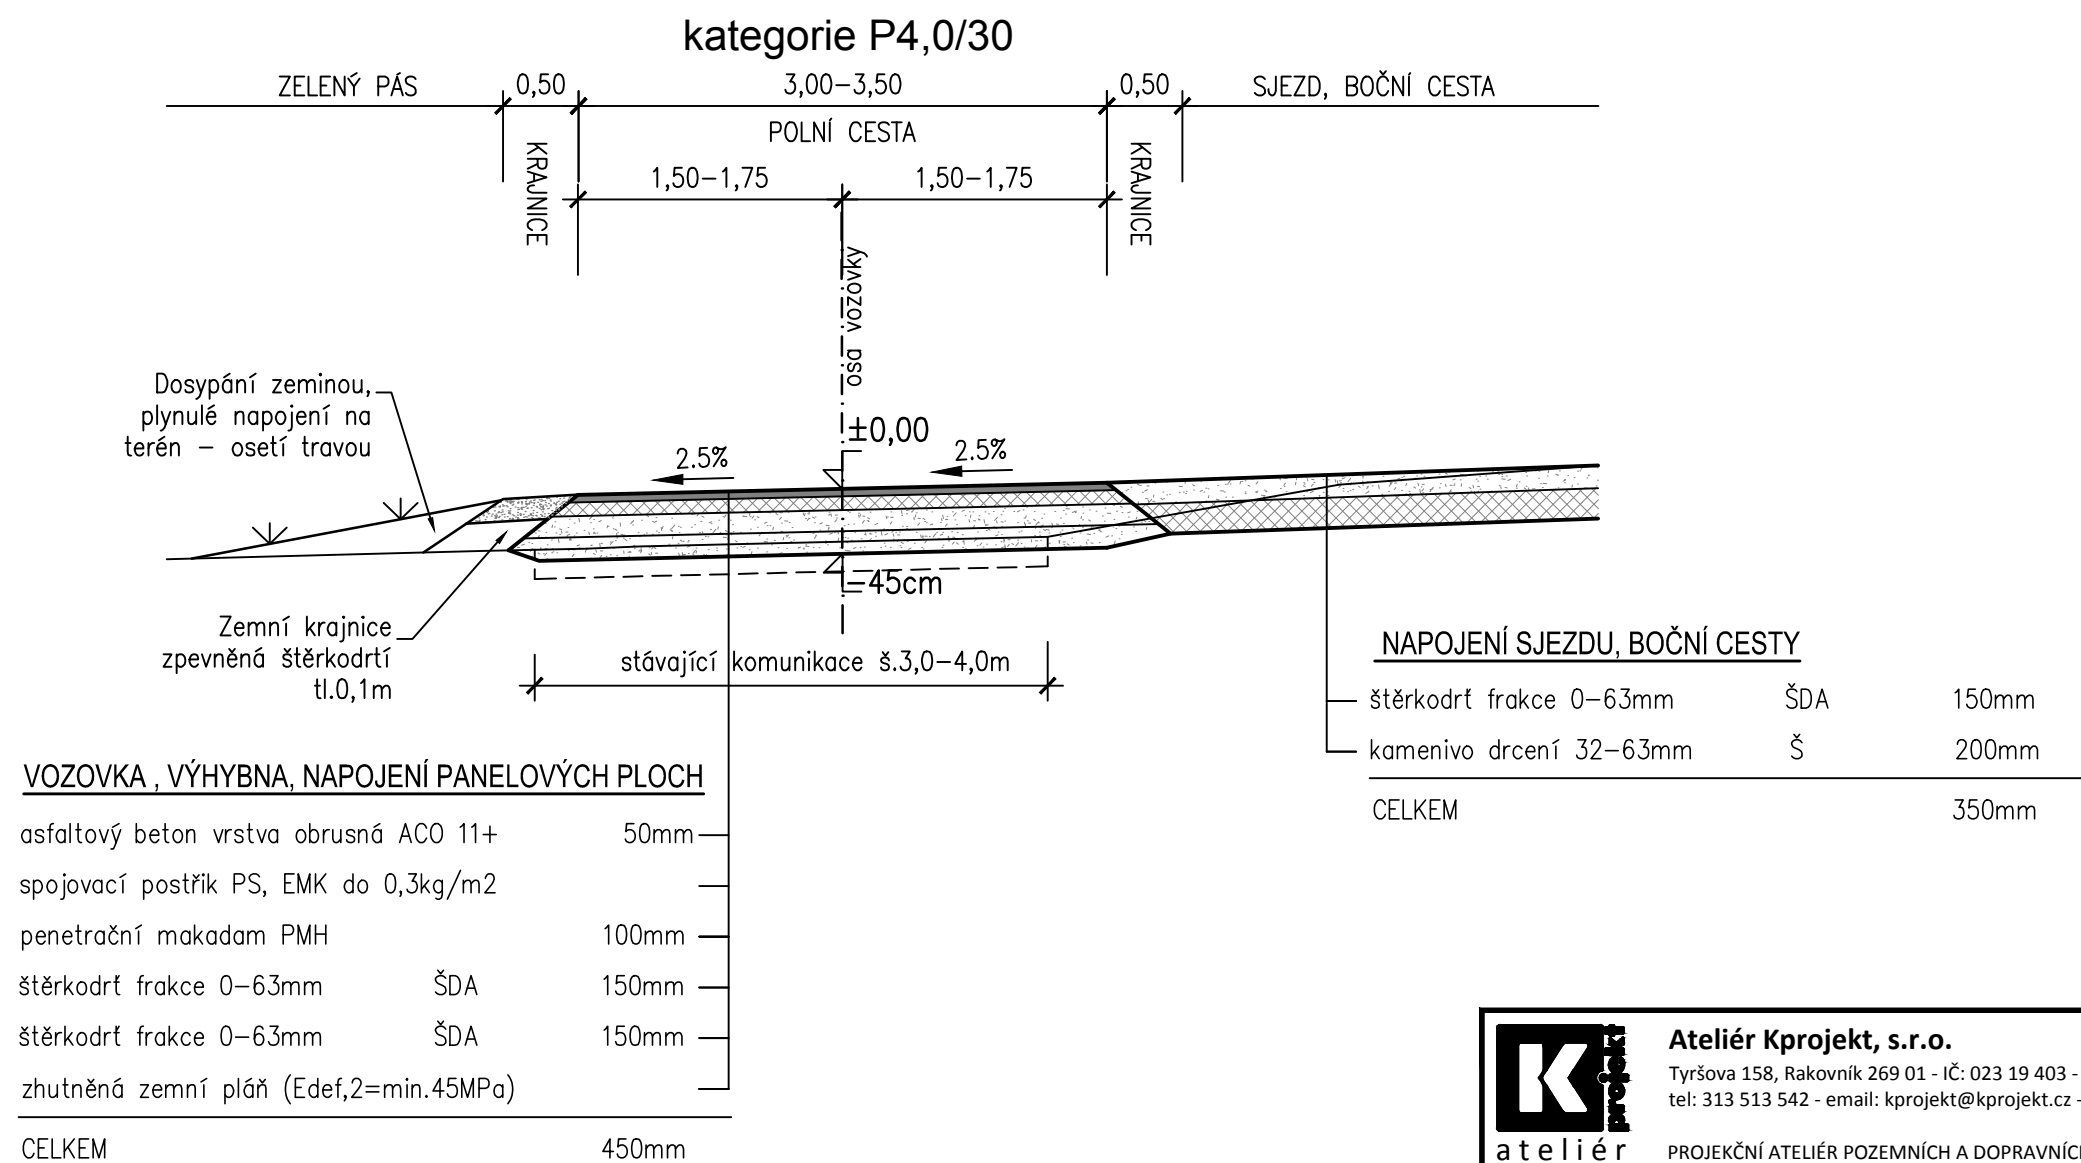

POZNÁMKA:
příčný sklon vozovky bude jednostranný 2,5% střídavě vpravo a vlevo
neúnosná zemina v podloží bude vyměněna za kamenivo frakce 0-125(150)mm

<div><div><div>K</div><div>ateliér</div></div><div><div>Ateliér Kprojekt, s.r.o.</div><div>Tyršova 158, Rakovník 269 01 - IČ: 023 19 403 - DIČ: CZ02319403 tel: 313 513 542 - email: kprojekt@kprojekt.cz - www.kprojekt.cz</div></div></div>		Autoriz. razítko:	
Zodpovědný projektant:		Vypracoval:	
Ing. Libor Křížák		Ing. Libor Křížák	
Investor: ČR Státní pozemkový úřad, pobočka Rakovník			
Název akce – objekt: POLNÍ CESTY v k.ú.Senomaty, Hostokryje - C10 a C44		Datum:	04/2017
		Stupeň PD:	DSP+DPS
		Číslo zakázky:	A17/19
		Formát:	2x A4
Část: C - Stavební část		Měřítko: 1:50	Paré č.
Výkres: VZOROVÉ PŘÍČNÉ ŘEZY		Číslo výkresu: C4.	