



ODVODNĚNÍ - DETAILS


PODÉLNÝ ŘEZ 1:50

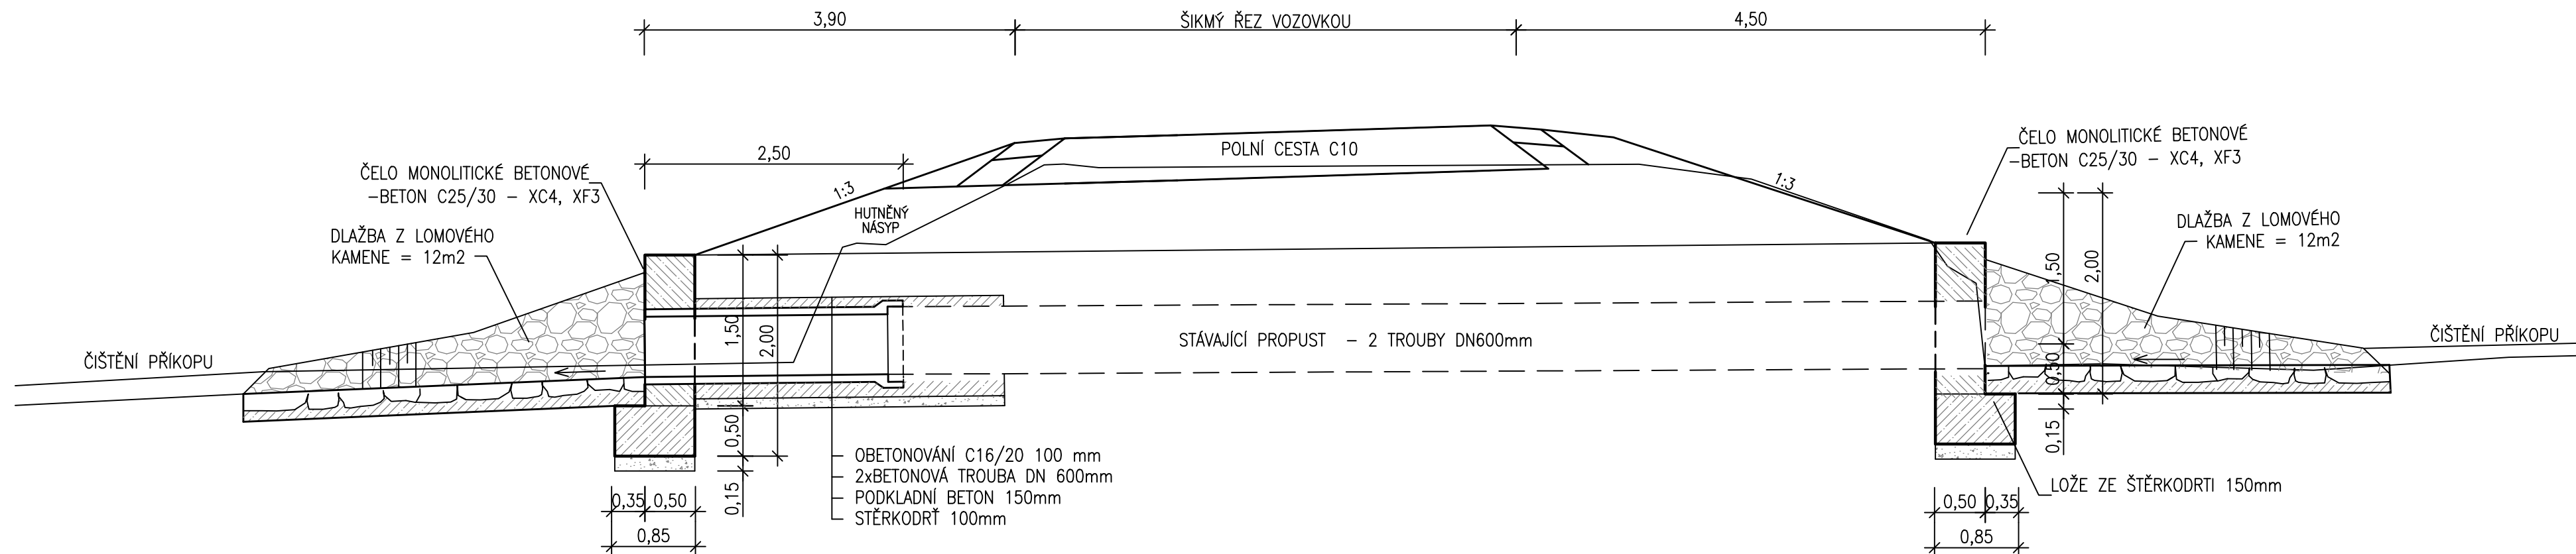


ŘEZ PROPUSTEM 1:25

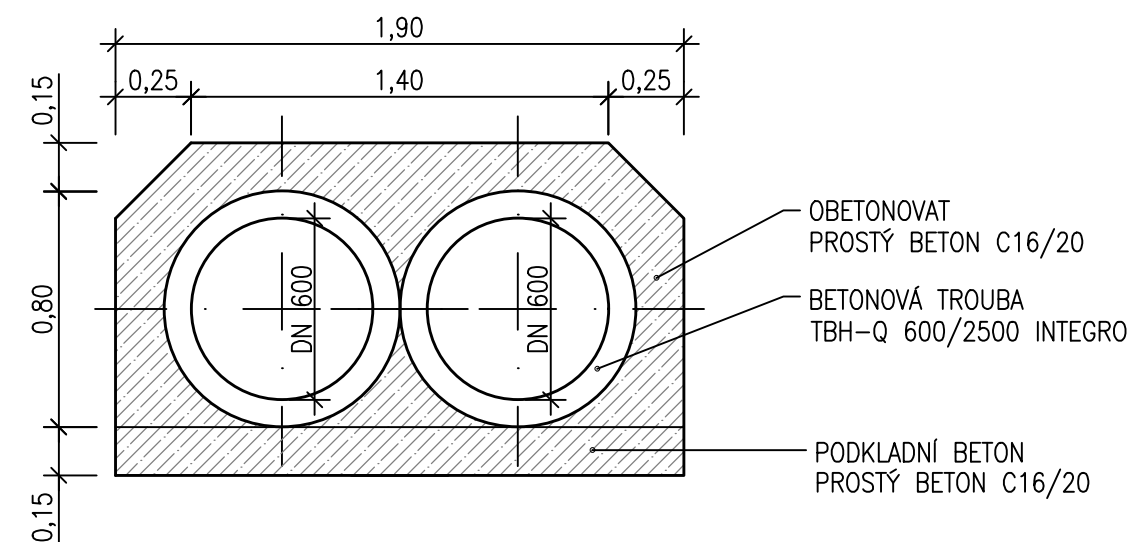

POHLED NA VÝTOK 1:50

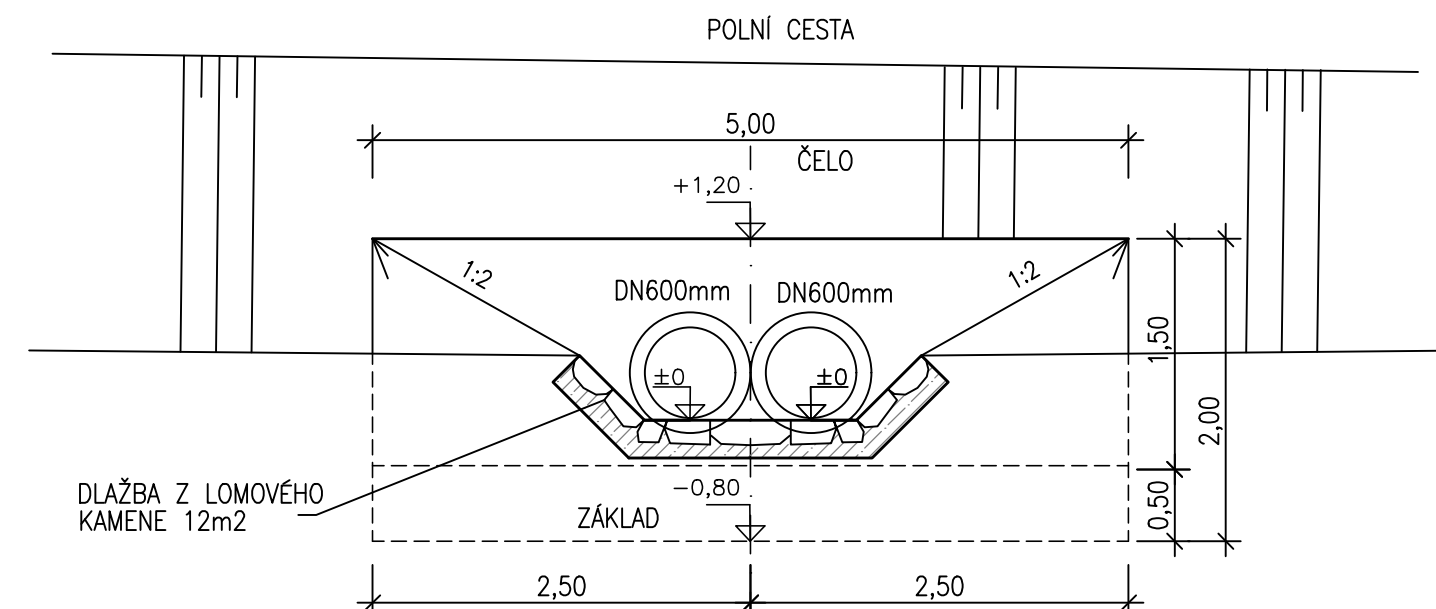

		Ateliér K projekt, s.r.o. Tyršova 158, Rakovník 269 01 - IČ: 023 19 403 - DIČ: CZ02319403 tel: 313 513 542 - email: kprojekt@kprojekt.cz - www.kprojekt.cz		Autoriz. razítko:	
ateliér		PROJEKČNÍ ATELIER POZEMNÍCH A DOPRAVNÍCH STAVEB			
Zodpovědný projektant:		Vypracoval:			
Ing. Libor Křížák		Ing. Libor Křížák			
Investor:		ČR Státní pozemkový úřad, pobočka Rakovník			
Název akce – objekt:				Datum:	
POLNÍ CESTY				04/2017	
v k.ú.Senomaty, Hostokryje - C10 a C44				Stupeň PD:	
				DSP+DPS	
				Číslo zakázky:	
				A17/19	
				Formát:	
				3x A4	
Část:				Měřítko:	
C - Stavební část				1:50(25)	
Výkres:				Číslo výkresu:	
ODVODNĚNÍ - DETAILY				C6.	