
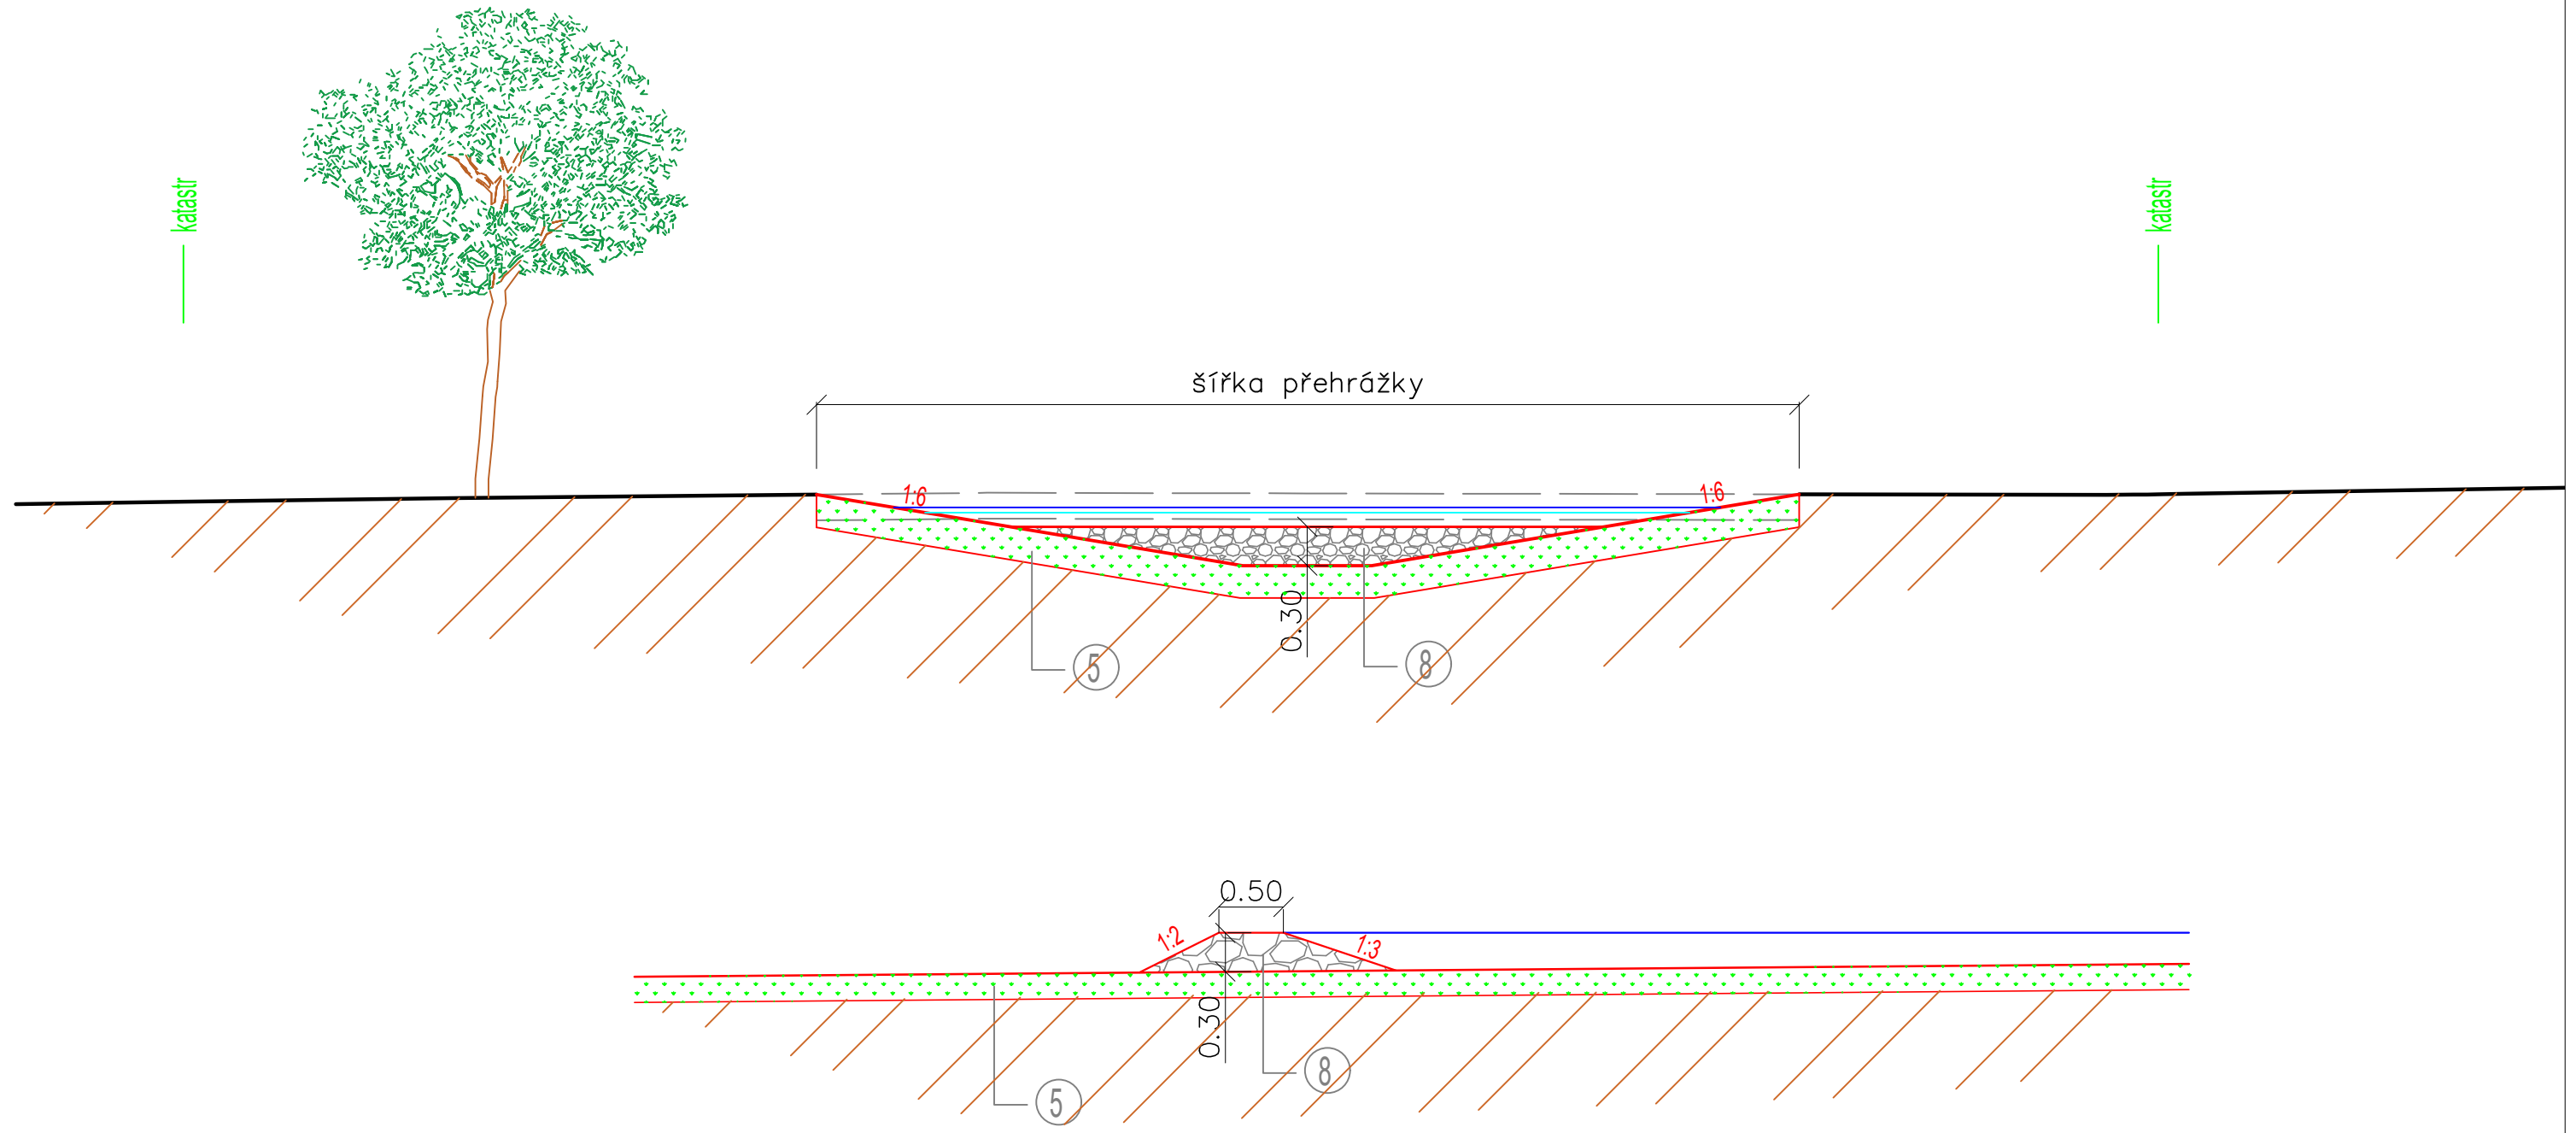


VZOROVÝ PŘÍČNÝ ŘEZ - PŘÍKOP A PŘEHRÁŽKA  
M 1 : 50

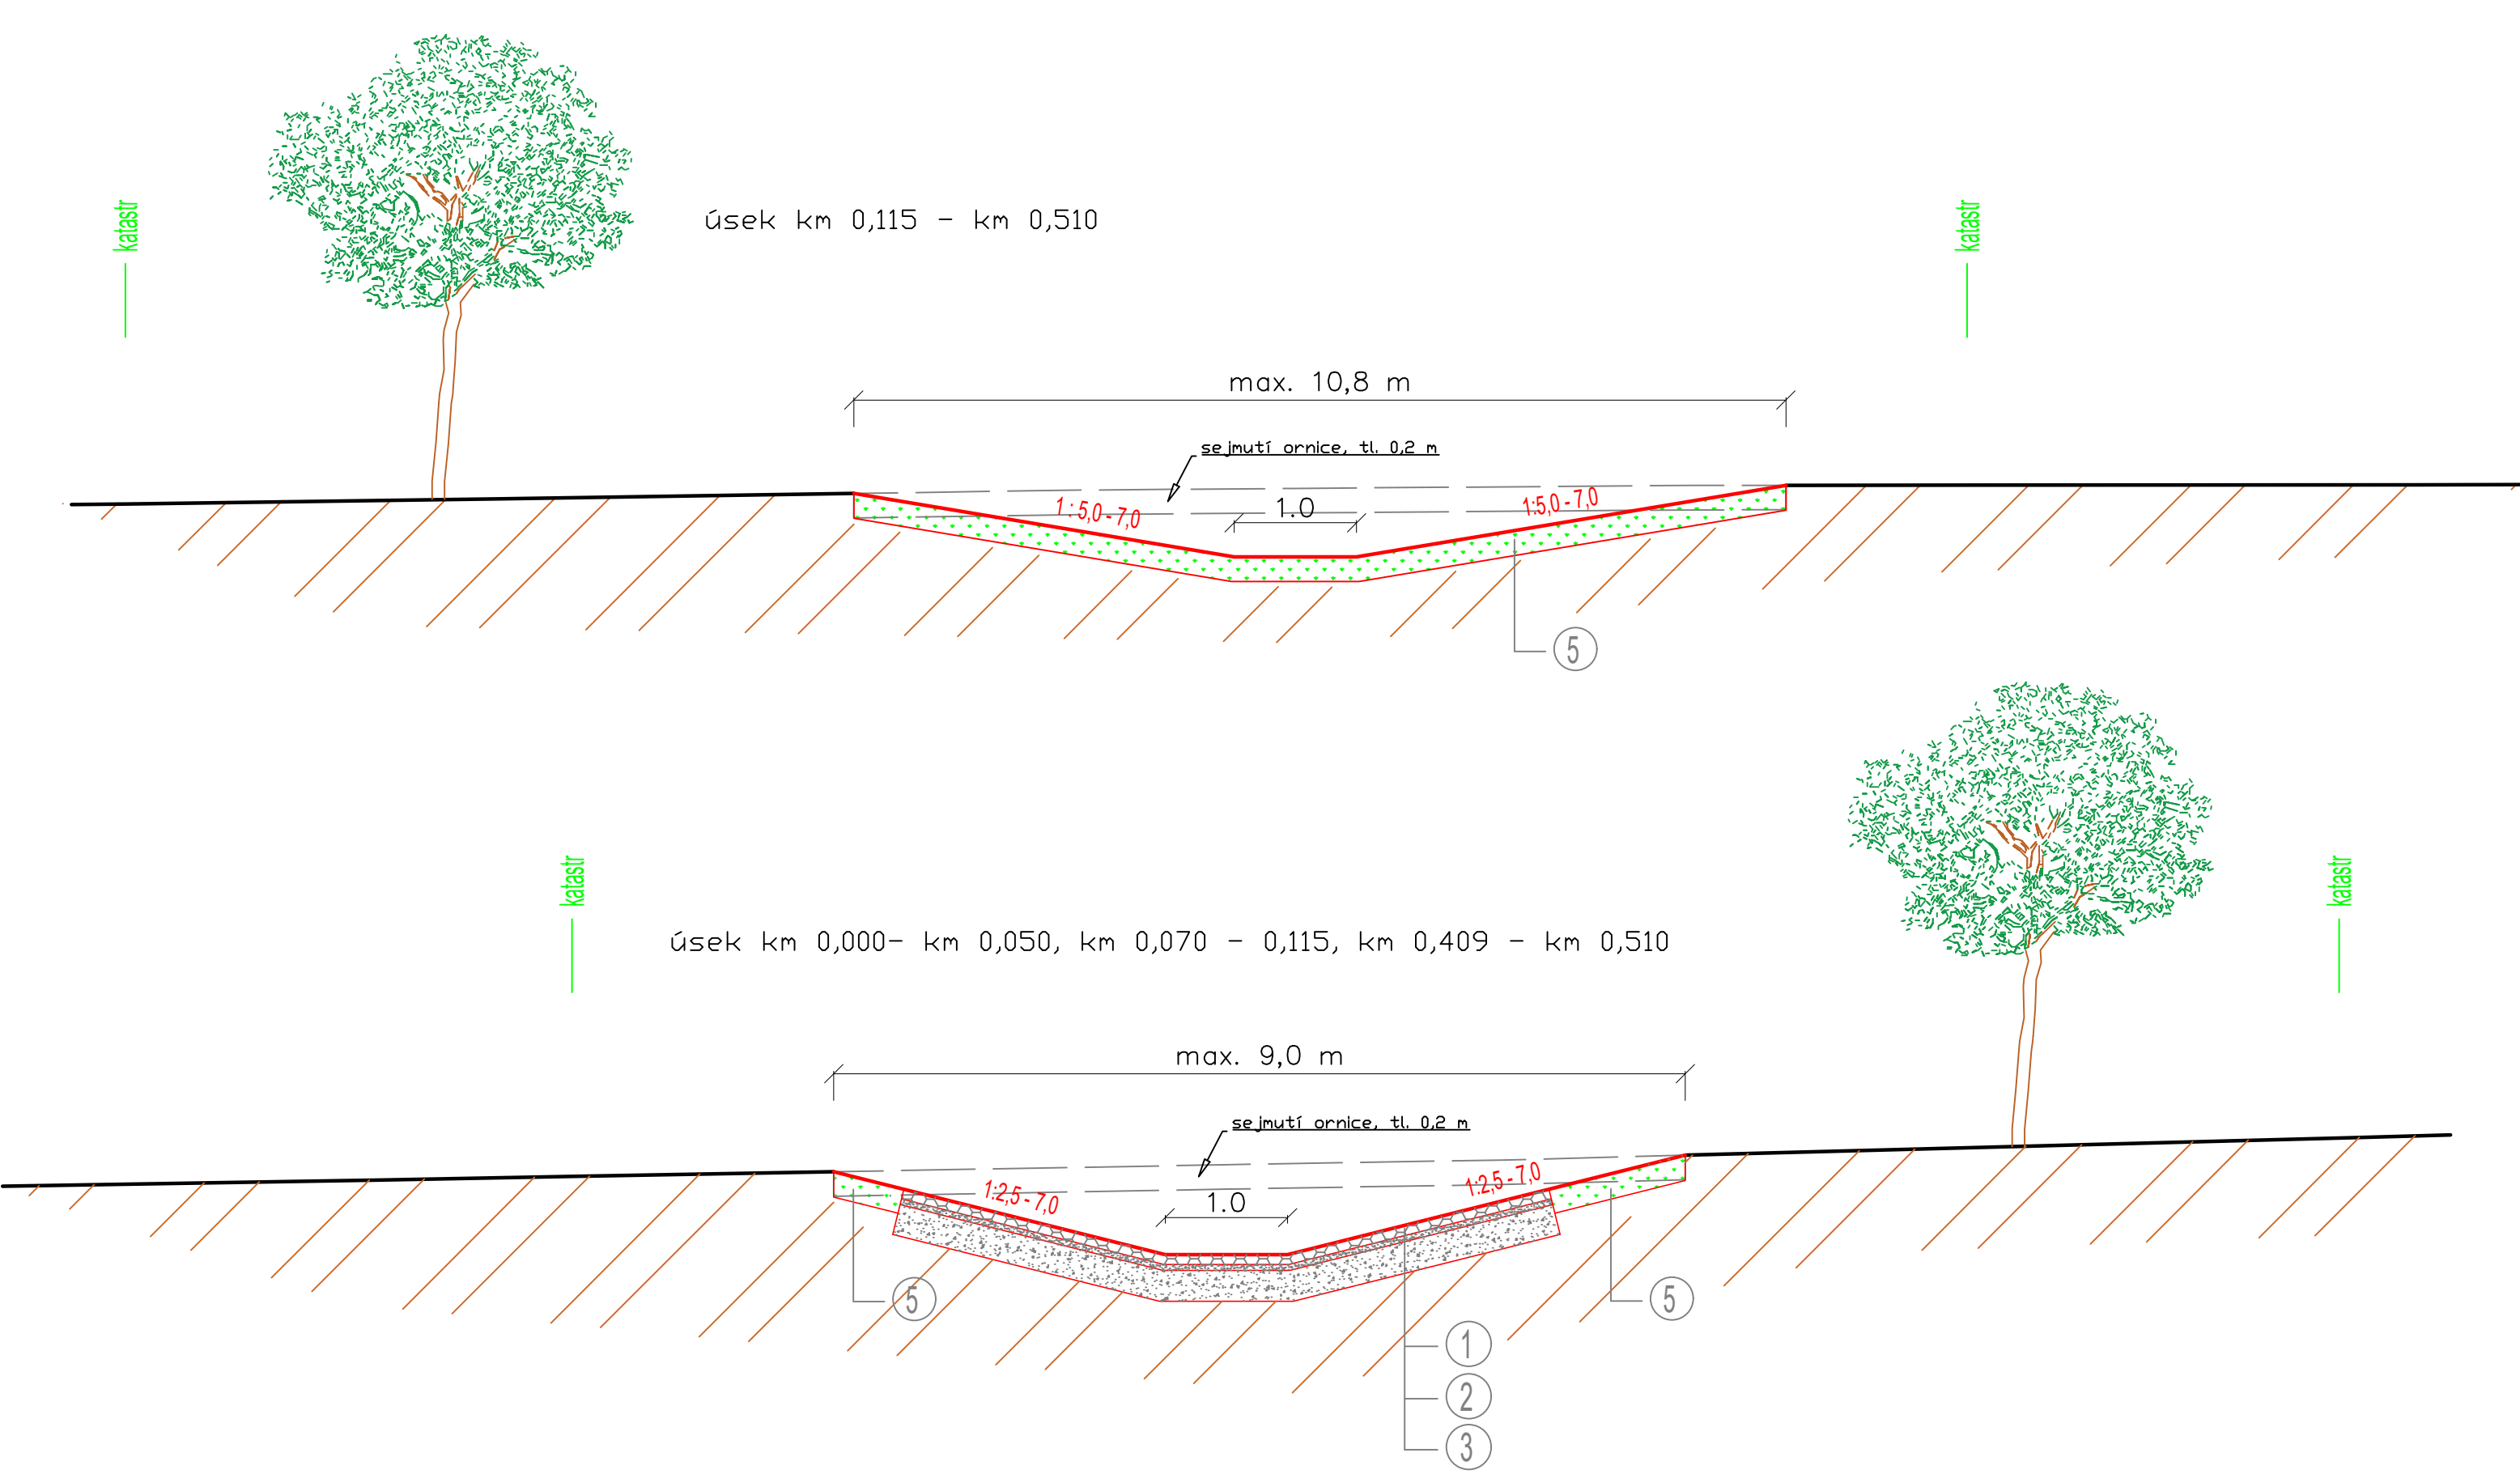

LEGENDA:

- 1 polovegetační dlažba, tl. 0,08 m
- 2 kladecí vrstva, štěrkopísek, tl. 0,05 m
- 3 podkladní vrstva, štěrk, frakce 11-22, tl. 0,25 m
- 5 ohumusování a osetí travní směsí tl. 0,2 m
- 8 lomový kámen, frakce 63- 150

Pozn.: Ozelenění není součástí tohoto projektu,samostatný projekt LBK 18/13-13-18

Kótováno v metrech.  
Souřadný systém JTSC, výškový systém Bpv.

KATASTRÁLNÍ ÚZEMÍ: Brežany II		DATUM	
INVESTOR: SPÚ, Pobočka Kolín		09/2020	
Projektová dokumentace pro stavební povolení a pro provedení stavby Brežany II - Odvodňovací příkop		FORMÁT	
OBSAH: VZOROVÝ PŘÍČNÝ ŘEZ - PŘÍKOP, PŘEHRÁŽKA		9XA4	
		ZAK. ČÍSLO	
		2019/239	
		MĚŘÍTKO	
		1: 50	
		PŘÍLOHA	
		D.4.2	