




KATEGORIE JEDNOPRUHOVÁ P 4/30 S TRATIVODEM
KŘÍŽENÍ S TELEKOMUNIKAČNÍM KABELEM KM 0.106

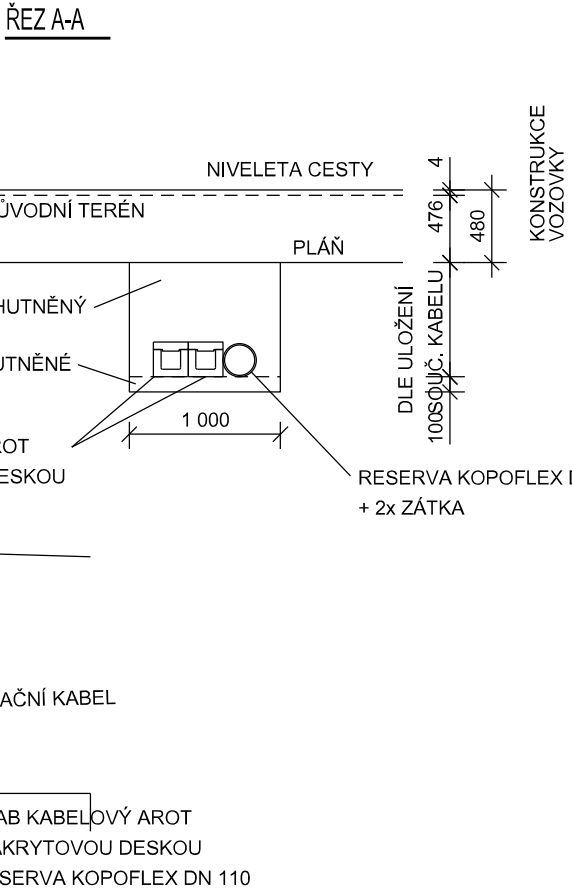


řezaná spára dl. 16m
dvořádek žulových kostek 100x100x100
do betonového lože dl. 16m

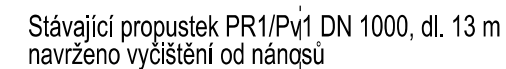


KATEGORIE JEDNOPRUHOVÁ P 4/30 S TRATIVODEM
KŘÍŽENÍ S TELEKOMUNIKAČNÍM KABELEM KM 0.013

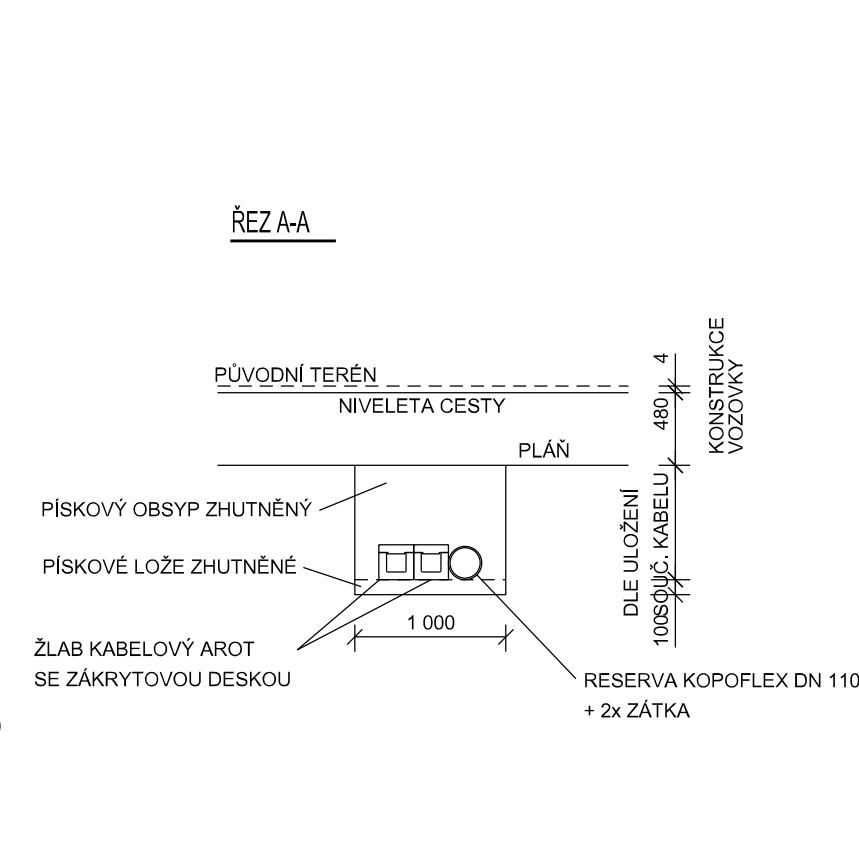

KATEGORIE JEDNOPRUHOVÁ P 4/30 S TRATIVODEM
KŘÍŽENÍ S TELEKOMUNIKAČNÍM KABELEM KM 0.045 50

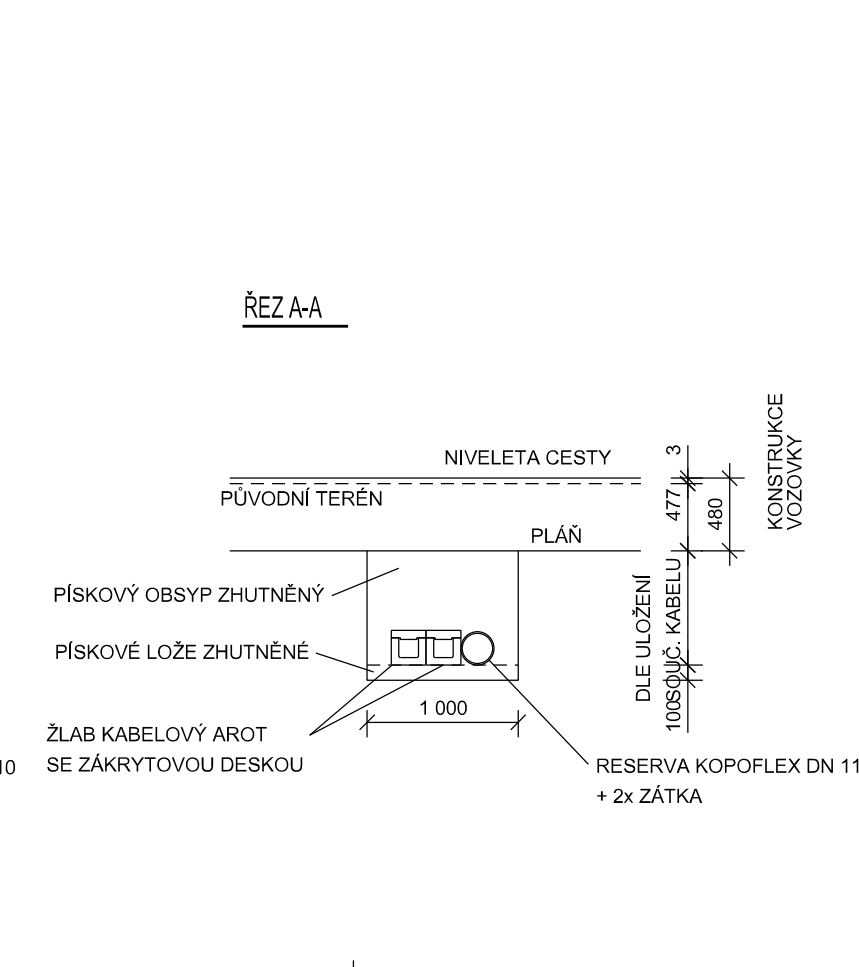

M 1 : 50

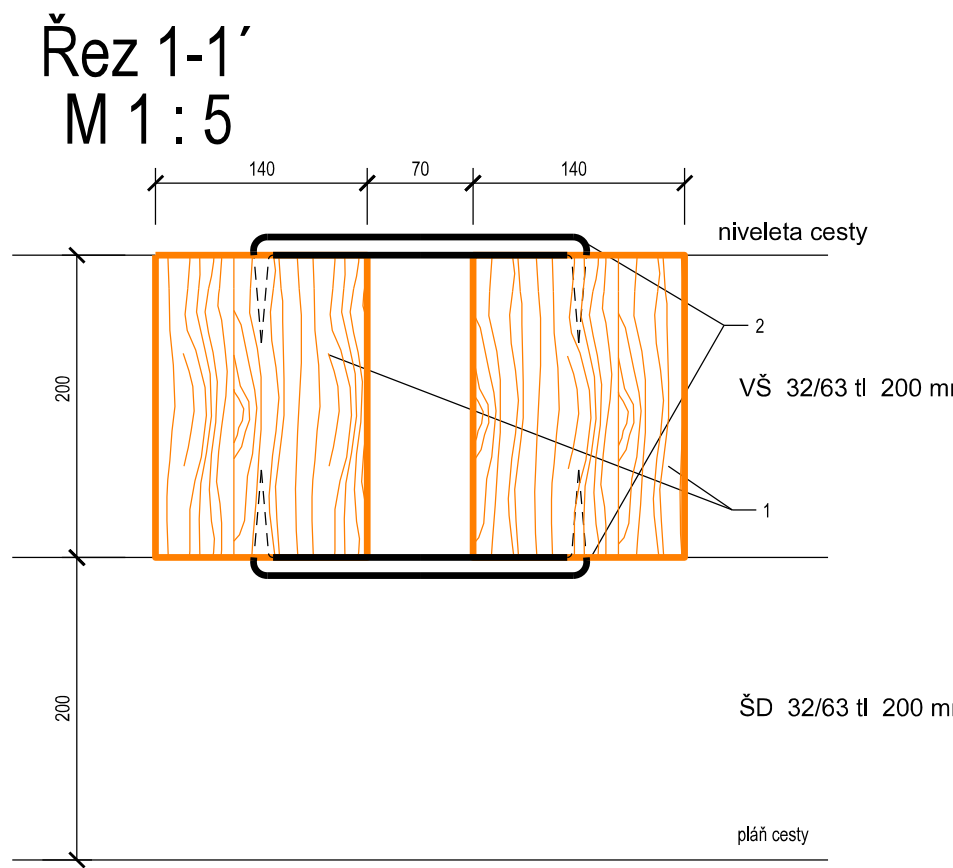

1. Hranol dub III. tř. 140 x 200 x 4000 2 ks
2. vakuotlaková impregnace tř.4 Wolmanit CX-8 WB 6 ks
3. Tesařská kramle kovaná prům. 12, dl 300 mm 6 ks
4. betonářská ocel B500B 6 ks
5. spodní kramle 4 ks, horní kramle 2 ks 6 ks

KATEGORIE JEDNOPRUHOVÁ P 3,5/30 S PODÉLNOU DRENÁŽÍ
DŘEN VLEVO NEBO VPRÁVO DLE OKRAJOVÝCH PODMÍNEK NÁVRHU

POZN.: ŠÍRKOVÉ USPOŘÁDÁNÍ ZASAKOVACÍCH JÍMEK SE U JEDNOTLIVÝCH POLNÍCH CEST
ŠÍŘKA 0,5 m, 1,0 m, 1,5 m DLE ŠÍRKOVÉHO USPOŘÁDÁNÍ PARCELE CESTY:
CESTA Pw1 - 0,5 m

Veškeré inženýrské sítě jsou v PD uvedeny pouze orientačně, před zahájením stavby musí být vytyčeny v předstihu dle požadavku jednotlivých správců sítí !

VÝŠKOVÝ SYSTÉM: BPV SOUDRADNICOVÝ SYSTÉM: JTSK				Hanousek s.r.o. Bárkova 41, Prostějov IČO: 29186404 tel. 582 331 013	
KRESLIL Ing. Jan Krč	VYPRACOVAL Ing. Jan Krč	ZODP. PROJ. Ing. Miroslav Lošík	ODP. ZAST Ing. František Hanousek		
OBEČ, k.ú.: Velké Albrechtice			ZAK. ČÍSLO 6/17		
KRAJ, OBEČ s rozš.pús.: Moravskoslezský, Bílovec			ARCH. ČÍSLO 172/1		
ZADAVATEL: SPÚ, pobočka Nový Jičín			DATUM srpen 2017		
AKCE: Realizace SZ KoPÚ v k.ú. Velké Albrechtice - 1. etapa SO 02 - Vedlejší polní cesty			STUPEŇ DSP		MĚŘÍTKO 1:50
PŘÍLOHA: Vzorové příčné řezy a objekty - cesta Pvr1			Č. PŘÍLOHY F.2.26		Č. KOPIE 1