Křížení vodovodu KM 0.027 cesty P4

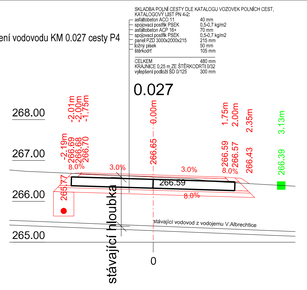

KŘÍŽENÍ CESTY P4 S TELEKOMUNIKAČNÍM KABELEM KM 0.023 50

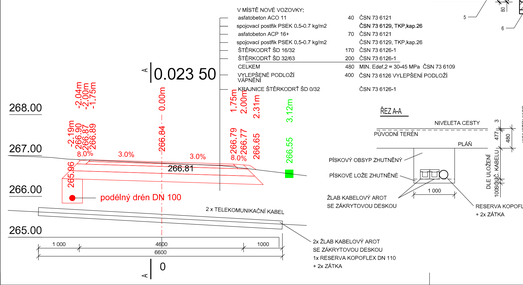

Propustek KM 0.003 59 cesty P4

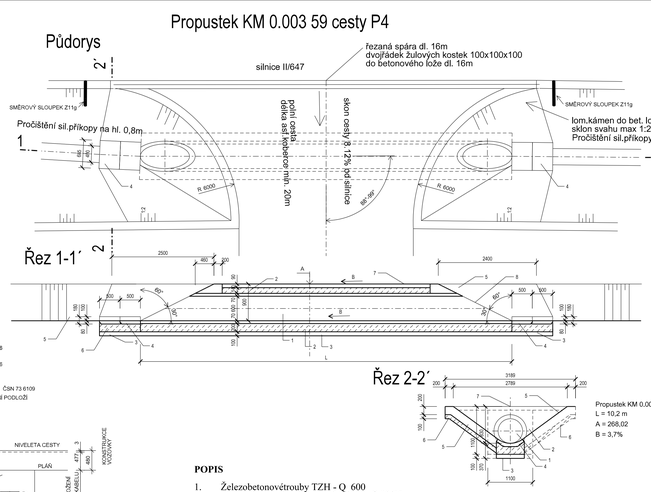

POPIS

1. Železobetonovétrouby TZH - Q 600
2. Konstrukce sedla obetonování, beton C 20/25
3. Stěrkopískovýpodsyp. tl. 100 mm
4. Přikopovédílce TBM Q 100 - 600
5. Dlažba z lomového kamene 200mm do betonu C 20/25 s vyspárováním
6. Podklad z betonu, C 20/25
7. Konstrukce vozovky
8. Čelo propustku TBM Q 900/1000/600

Třídy pevnosti betonu dle TN ČSN EN 206-1.
Krytívýztuže 30 mm

Propustek PR1/P4 KM 2.303 50 cesty P4

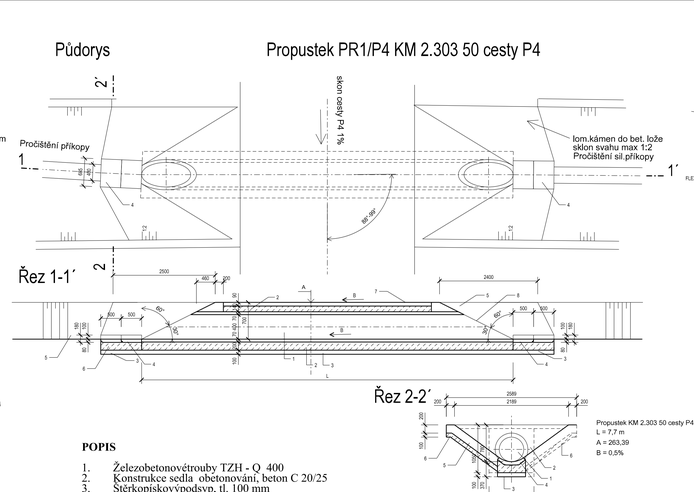

POPIS

1. Železobetonovétrouby TZH - Q 400
2. Konstrukce sedla obetonování, beton C 20/25
3. Stěrkopískovýpodsyp. tl. 100 mm
4. Přikopovédílce TBM Q 100 - 600
5. Dlažba z lomového kamene 200mm do betonu C 20/25 s vyspárováním
6. Podklad z betonu, C 20/25
7. Konstrukce vozovky
8. Čelo propustku TBM Q 650/750/400

Třídy pevnosti betonu dle TN ČSN EN 206-1.
Krytívýztuže 30 mm

VZOROVÝ PŘÍČNÝ ŘEZ ZPEVNĚNOU ASFALTOVOU POLNÍ CESTOU

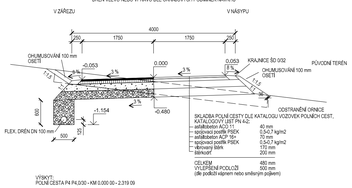

ŘEZ B - B

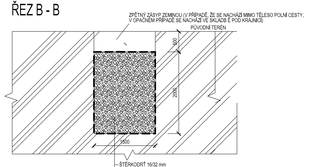

POZN.: ŠÍŘKOVÉ UPRAVENÍ ZÁSAHOVÝCH JÍMEK SE U JEDNOTLIVÝCH POLNÍCH CEST LIŠÍ
ŠÍŘKA 2,5 m, 3 m, 1,5 m DLE ŠÍŘKOVÉHO UPRAVENÍ PARCELY CESTY.
CESTA P4 - 1,0 x 3,0 x 2,0 m = 1 ks, 1,5 x 3,0 x 2,0 m = 3 ks

VZOROVÝ PŘÍČNÝ ŘEZ ZÁSAKOVACÍ JÍMKOU

ŘEZ A - A

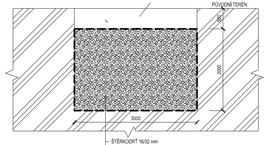

PŮDORYS

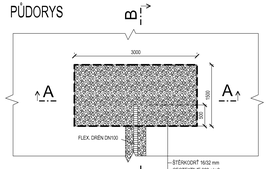

Veškeré inženýrské sítě jsou v PD uvedeny pouze orientačně, před zahájením stavby musí být vyčleny v předstihu dle požadavku jednotlivých správců sítí !

VÝŠKOVÝ SYSTÉM: BPV

SOUŘADNICOVÝ SYSTÉM: JTSK

KRESLIL	VYPRACOVAL	ZODP. PROJ.	ODP. ZAST	Hanousek s.r.o.
Ing. Jan Kč	Ing. Jan Kč	Ing. Miroslav Liščák	Ing. Františka Hanousek	Blanická 41, Prosetějov IČO: 29186404 tel. 582 331 013

OBEC, k.ú.:	Velké Albrechtice	ZAK. ČÍSLO	6/17
KRAJ, OBEC s rozš.pús.,	Moravskoslezský, Bílovec	ARCH. ČÍSLO	17/21
ZADAVATEL:	SPÚ, pobočka Nový Jičín	DATUM	srpen 2017
AKCE: Realizace SZ KoPÚ v k.ú. Velké Albrechtice - 1. etapa SO 01 - Hlavní polní cesta		STUPEŇ DSP	MĚŘÍTKO 1 : 50
PŘÍLOHA: Vzorové příčné řezy a objekty - cesta P4		Č. PŘÍLOHY F.1.05	Č. KOPIE 1