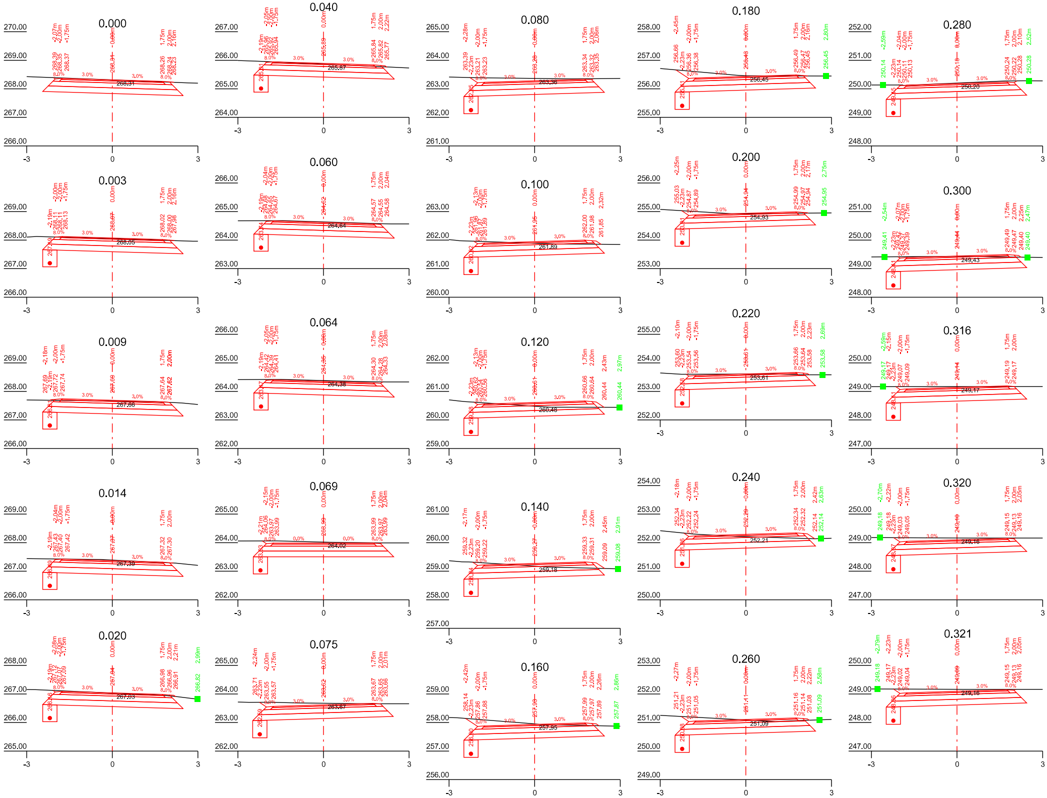
0.000
0.003
0.009
0.014
0.020
0.040
0.060
0.064
0.069
0.075
0.080
0.100
0.120
0.140
0.160
0.180
0.200
0.220
0.240
0.260
0.280
0.300
0.316
0.320
0.321
-3
0
3

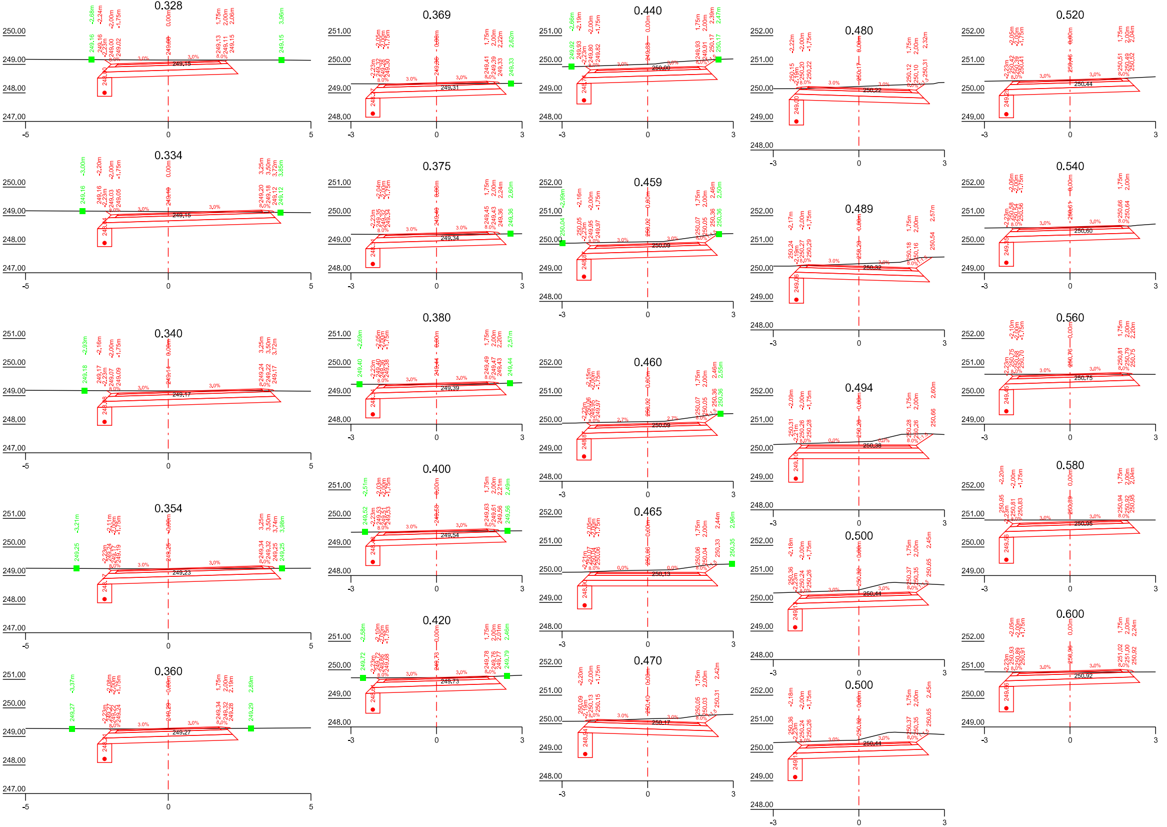
0.328
249.15
0.334
249.15
0.340
249.17
0.354
249.23
0.360
249.27
0.369
249.31
0.375
249.34
0.380
249.39
0.400
249.54
0.420
249.73
0.440
250.00
0.459
250.09
0.460
250.09
0.465
250.13
0.470
250.17
0.480
250.22
0.489
250.32
0.494
250.38
0.500
250.44
0.500
250.44
0.520
250.44
0.540
250.60
0.560
250.75
0.580
250.95
0.600
250.92

0.620

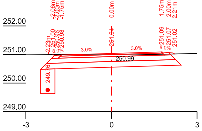
252.00
251.00
250.00
249.00
250.99
-3
0
3

0.640

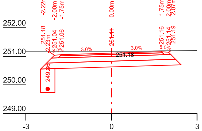
252.00
251.00
250.00
249.00
251.18
-3
0
3

0.660

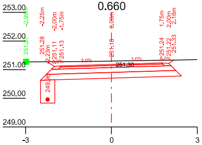
253.00
252.00
251.00
250.00
249.00
251.30
-3
0
3

0.680

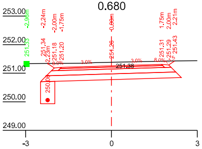
253.00
252.00
251.00
250.00
249.00
251.38
-3
0
3

0.700

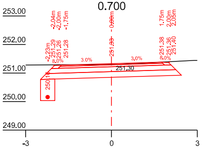
253.00
252.00
251.00
250.00
249.00
251.30
-3
0
3

0.720

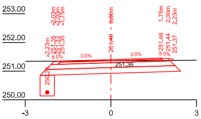
253.00
252.00
251.00
250.00
251.36
-3
0
3

0.740

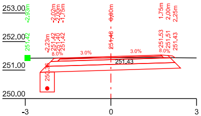
253.00
252.00
251.00
250.00
251.43
-3
0
3

0.760

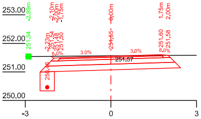
253.00
252.00
251.00
250.00
251.57
-3
0
3

0.780

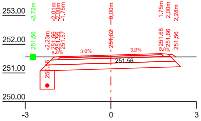
253.00
252.00
251.00
250.00
251.56
-3
0
3

0.783

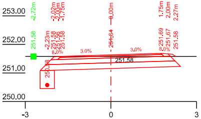
253.00
252.00
251.00
250.00
251.58
-3
0
3

0.789

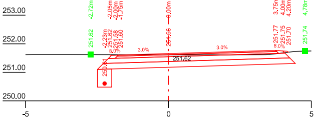
253.00
252.00
251.00
250.00
251.62
-5
0
5

0.800

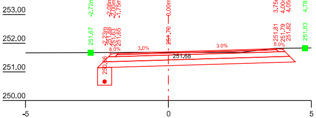
253.00
252.00
251.00
250.00
251.68
-5
0
5

0.809

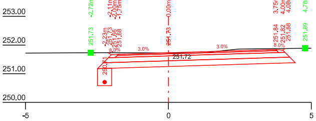
253.00
252.00
251.00
250.00
251.72
-5
0
5

0.815

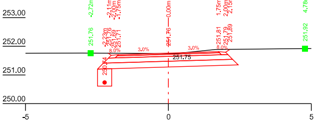
253.00
252.00
251.00
250.00
251.75
-5
0
5

0.820

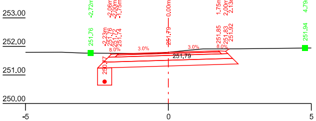
253.00
252.00
251.00
250.00
251.79
-5
0
5

0.840

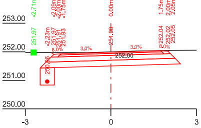
253.00
252.00
251.00
250.00
252.00
-3
0
3

0.860

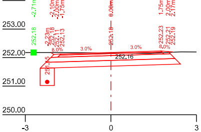
254.00
253.00
252.00
251.00
250.00
252.16
-3
0
3

0.880

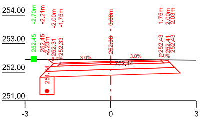
254.00
253.00
252.00
251.00
252.44
-3
0
3

0.900

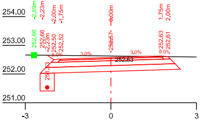
254.00
253.00
252.00
251.00
252.63
-3
0
3

0.920

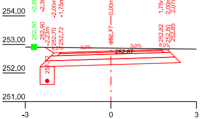
254.00
253.00
252.00
251.00
252.87
-3
0
3

0.940

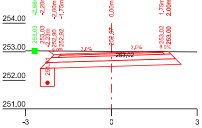
254.00
253.00
252.00
251.00
253.02
-3
0
3

0.960

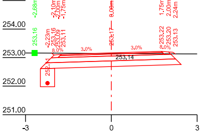
255.00
254.00
253.00
252.00
251.00
253.14
-3
0
3

0.980

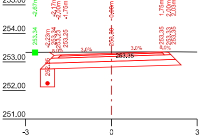
255.00
254.00
253.00
252.00
251.00
253.35
-3
0
3

1.000

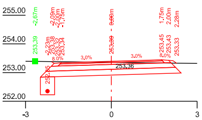
255.00
254.00
253.00
252.00
253.36
-3
0
3

1.020

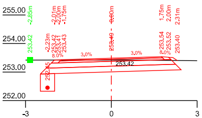
255.00
254.00
253.00
252.00
253.42
-3
0
3

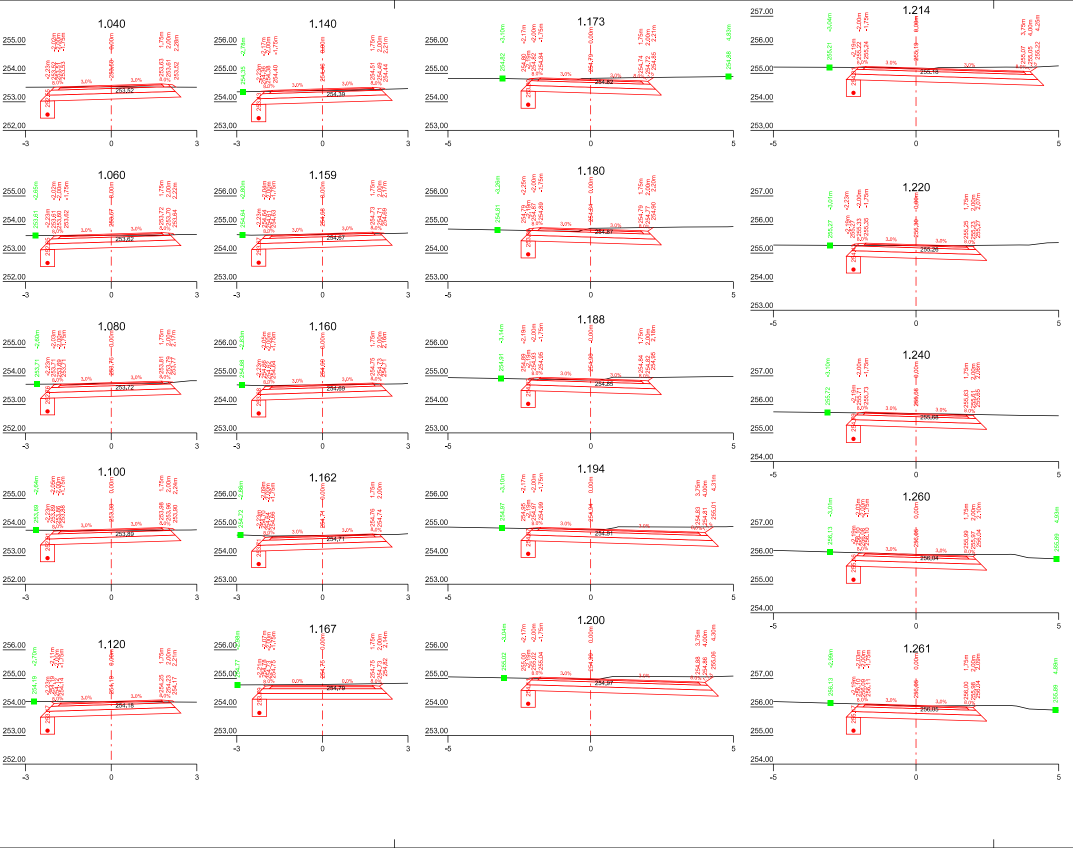
1.040
1.060
1.080
1.100
1.120
1.140
1.159
1.160
1.162
1.167
1.173
1.180
1.188
1.194
1.200
1.214
1.220
1.240
1.260
1.261

1.266

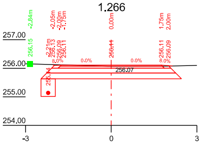

257.00
256.00
255.00
254.00
256.07
-3
0
3

1.272

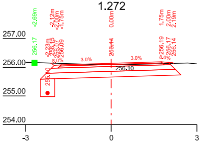

257.00
256.00
255.00
254.00
256.10
-3
0
3

1.280

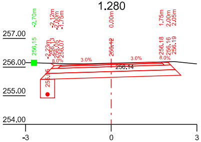

257.00
256.00
255.00
254.00
256.14
-3
0
3

1.300

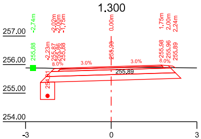

257.00
256.00
255.00
254.00
255.89
-3
0
3

1.320

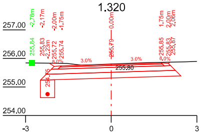

257.00
256.00
255.00
254.00
255.80
-3
0
3

1.336

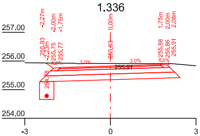

257.00
256.00
255.00
254.00
255.91
-3
0
3

1.340

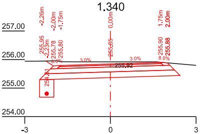

257.00
256.00
255.00
254.00
255.92
-3
0
3

1.360

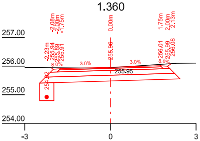

257.00
256.00
255.00
254.00
255.95
-3
0
3

1.379

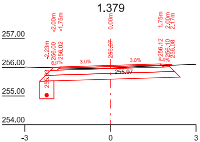

257.00
256.00
255.00
254.00
255.97
-3
0
3

1.380

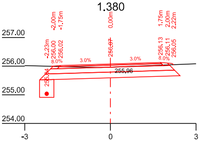

257.00
256.00
255.00
254.00
255.96
-3
0
3

1.400

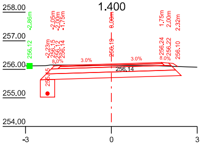

258.00
257.00
256.00
255.00
254.00
256.14
-3
0
3

1.420

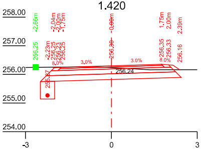

258.00
257.00
256.00
255.00
254.00
256.24
-3
0
3

1.440

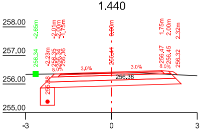

258.00
257.00
256.00
255.00
256.38
-3
0
3

1.460

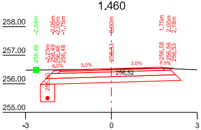

258.00
257.00
256.00
255.00
256.52
-3
0
3

1.480

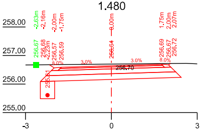

258.00
257.00
256.00
255.00
256.70
-3
0
3

1.500

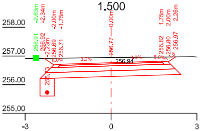

258.00
257.00
256.00
255.00
256.94
-3
0
3

1.520

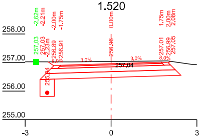

258.00
257.00
256.00
255.00
257.04
-3
0
3

1.540

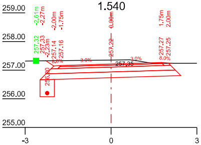

259.00
258.00
257.00
256.00
255.00
257.35
-3
0
3

1.560

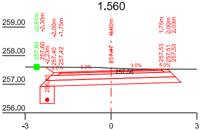

259.00
258.00
257.00
256.00
257.56
-3
0
3

1.580

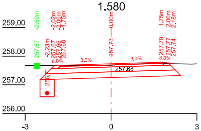

259.00
258.00
257.00
256.00
257.68
-3
0
3

1.600

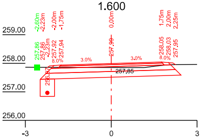

259.00
258.00
257.00
256.00
257.85
-3
0
3

1.617

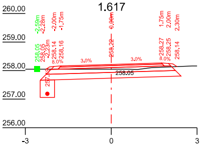

260.00
259.00
258.00
257.00
256.00
258.05
-3
0
3

1.620

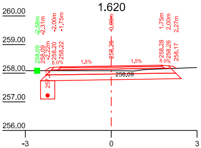

260.00
259.00
258.00
257.00
256.00
258.09
-3
0
3

1.623

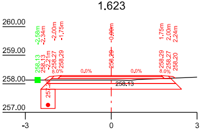

260.00
259.00
258.00
257.00
258.13
-3
0
3

1.628

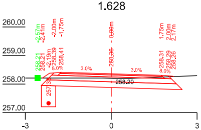

260.00
259.00
258.00
257.00
258.20
-3
0
3

1.640

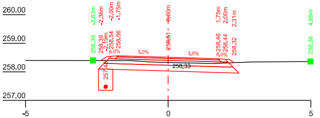
260.00
259.00
258.00
257.00
-5
0
5
258,33

1.654

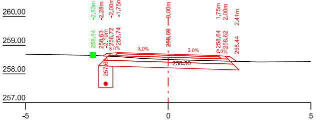
260.00
259.00
258.00
257.00
-5
0
5
258,50

1.660

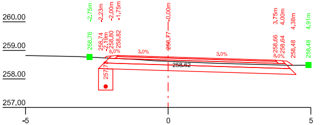
260.00
259.00
258.00
257.00
-5
0
5
258,62

1.666

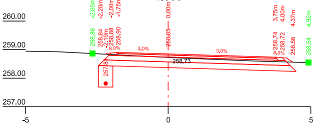
260.00
259.00
258.00
257.00
-5
0
5
258,73

1.672

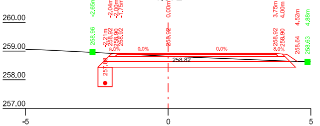
260.00
259.00
258.00
257.00
-5
0
5
258,82

1.677

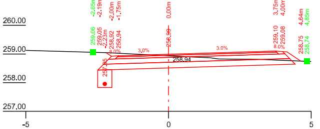
260.00
259.00
258.00
257.00
-5
0
5
258,94

1.680

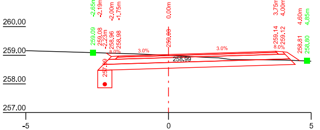
260.00
259.00
258.00
257.00
-5
0
5
258,99

1.686

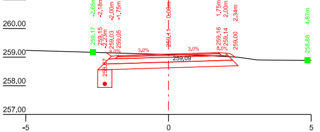
261.00
260.00
259.00
258.00
257.00
-5
0
5
259,09

1.700

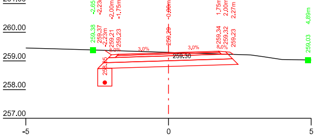
261.00
260.00
259.00
258.00
257.00
-5
0
5
259,30

1.720

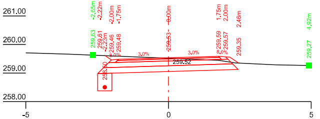
261.00
260.00
259.00
258.00
-5
0
5
259,52

1.740

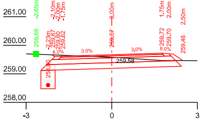
261.00
260.00
259.00
258.00
-3
0
3
259,58

1.760

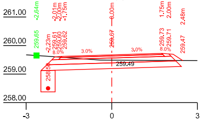
261.00
260.00
259.00
258.00
-3
0
3
259,49

1.780

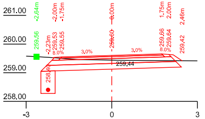
261.00
260.00
259.00
258.00
-3
0
3
259,44

1.800

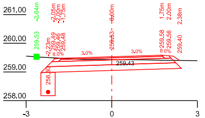
261.00
260.00
259.00
258.00
-3
0
3
259,43

1.820

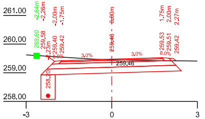
261.00
260.00
259.00
258.00
-3
0
3
259,46

1.840

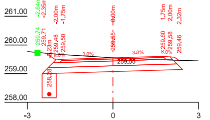
261.00
260.00
259.00
258.00
-3
0
3
259,55

1.860

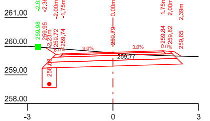
261.00
260.00
259.00
258.00
-3
0
3
259,77

1.880

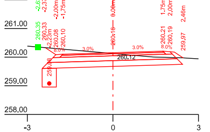
262.00
261.00
260.00
259.00
258.00
-3
0
3
260,12

1.900

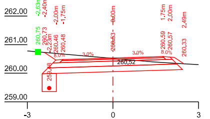
262.00
261.00
260.00
259.00
-3
0
3
260,52

1.904

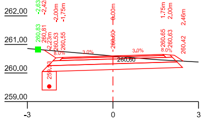
262.00
261.00
260.00
259.00
-3
0
3
260,60

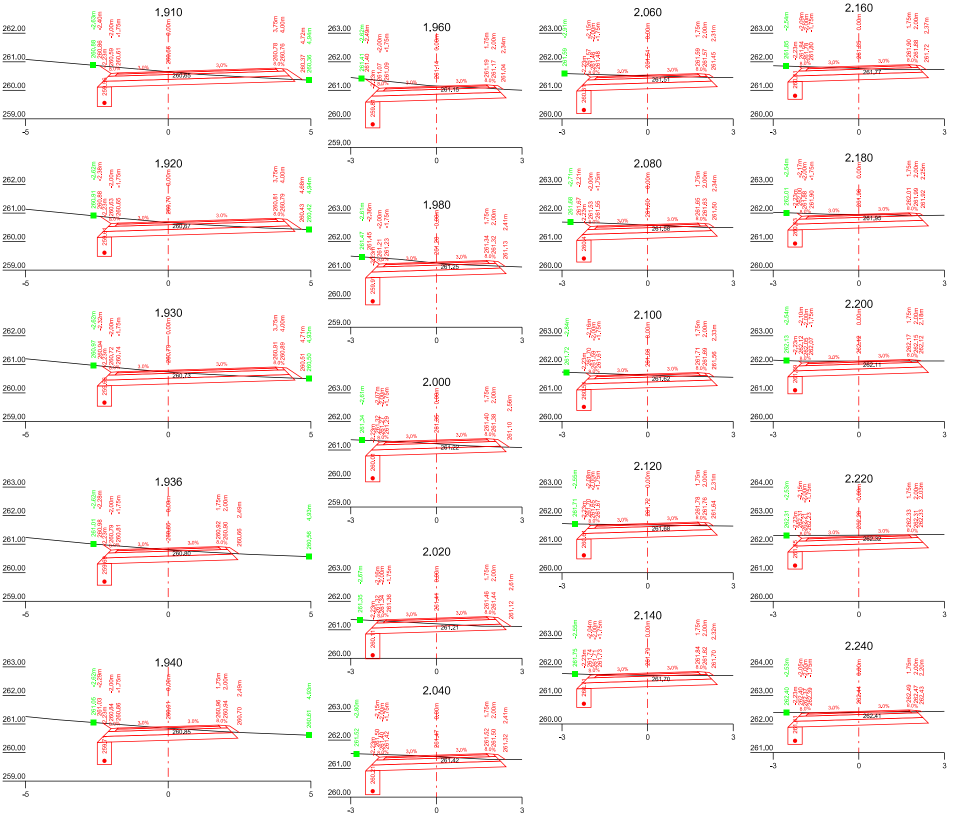
1.910
1.920
1.930
1.936
1.940
1.960
1.980
2.000
2.020
2.040
2.060
2.080
2.100
2.120
2.140
2.160
2.180
2.200
2.220
2.240

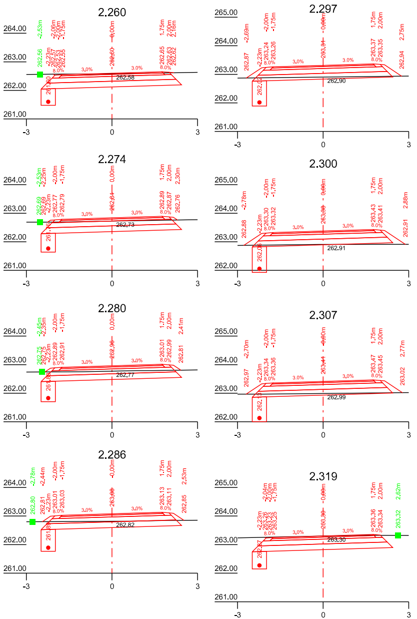
2.260
2.274
2.280
2.286
2.297
2.300
2.307
2.319

Veškeré inženýrské sítě jsou v PD uvedeny pouze orientačně, před zahájením stavby musí být vytyčeny v předstihu dle požadavku jednotlivých správců sítí !
VÝŠKOVÝ SYSTÉM: BPV
SOUŘADNICOVÝ SYSTÉM: JTSK

KRESLIL	VYPRACOVAL	ZODP. PROJ.	ODP. ZAST
Ing. Jan Krč	Ing. Jan Krč	Ing. Miroslav Lošťák	Ing. František Hanousek

Hanousek s.r.o.
Barákova 41, Prostějov
IČO: 29186404
tel. 582 331 013

OBEC, k.ú.:	Velké Albrechtice	ZAK. ČÍSLO	6/17
KRAJ, OBEC s rozš.půs.:	Moravskoslezský, Bílovec	ARCH. ČÍSLO	172/1
ZADAVATEL:	SPÚ, pobočka Nový Jičín	DATUM	červenec 2017
AKCE: Realizace SZ KoPÚ v k.ú. Velké Albrechtice - 1. etapa SO 01 - Hlavní polní cesta		STUPEŇ DSP	MĚŘÍTKO 1 : 100
PŘÍLOHA: Příčné řezy cesty P4		Č. PŘÍLOHY F.1.04	Č. KOPIE 1